


VATNSLAGNIR SKÝRINGAR

NEYSLUVATNSLAGNIR ERU AQUATHERM PLASTLAGNIR
 SETJA SKAL FESTINGAR Á LAGNIR \varnothing 150 cm. VIÐ
 BEYGGJUR SKAL SETJA 3 FESTINGAR
 BEYGGJURADÍLS SKAL ÁVALLT VERA STÆRRI EN 5 • YTRA
 DÝRMAÐ OG UNNAX PLASTLÖGNUM SKIÐTIST Í 2 LOTUR FYRRI
 LOTA ER FRAMKVEMD Í 1 KLUKKUSTUND OG ER ÞRÝSTINGUR
 15 BAR FYRIR NEYSLUVATN
 SEINNI LOTAN ER GERÐ Í BEINU FRAMHALDI AF FYRRI LOTU
 OG SAMI ÞRÝSTINGUR NOTAÐUR SEINNI LOTU SKAL STANDA Í
 1 KLUKKUSTUND
 FYLLA SKAL ÖT PRÓFUNARBLAÐ SEM SÝNIR NIÐURSTÖÐUR
 PRÓFUNAR.

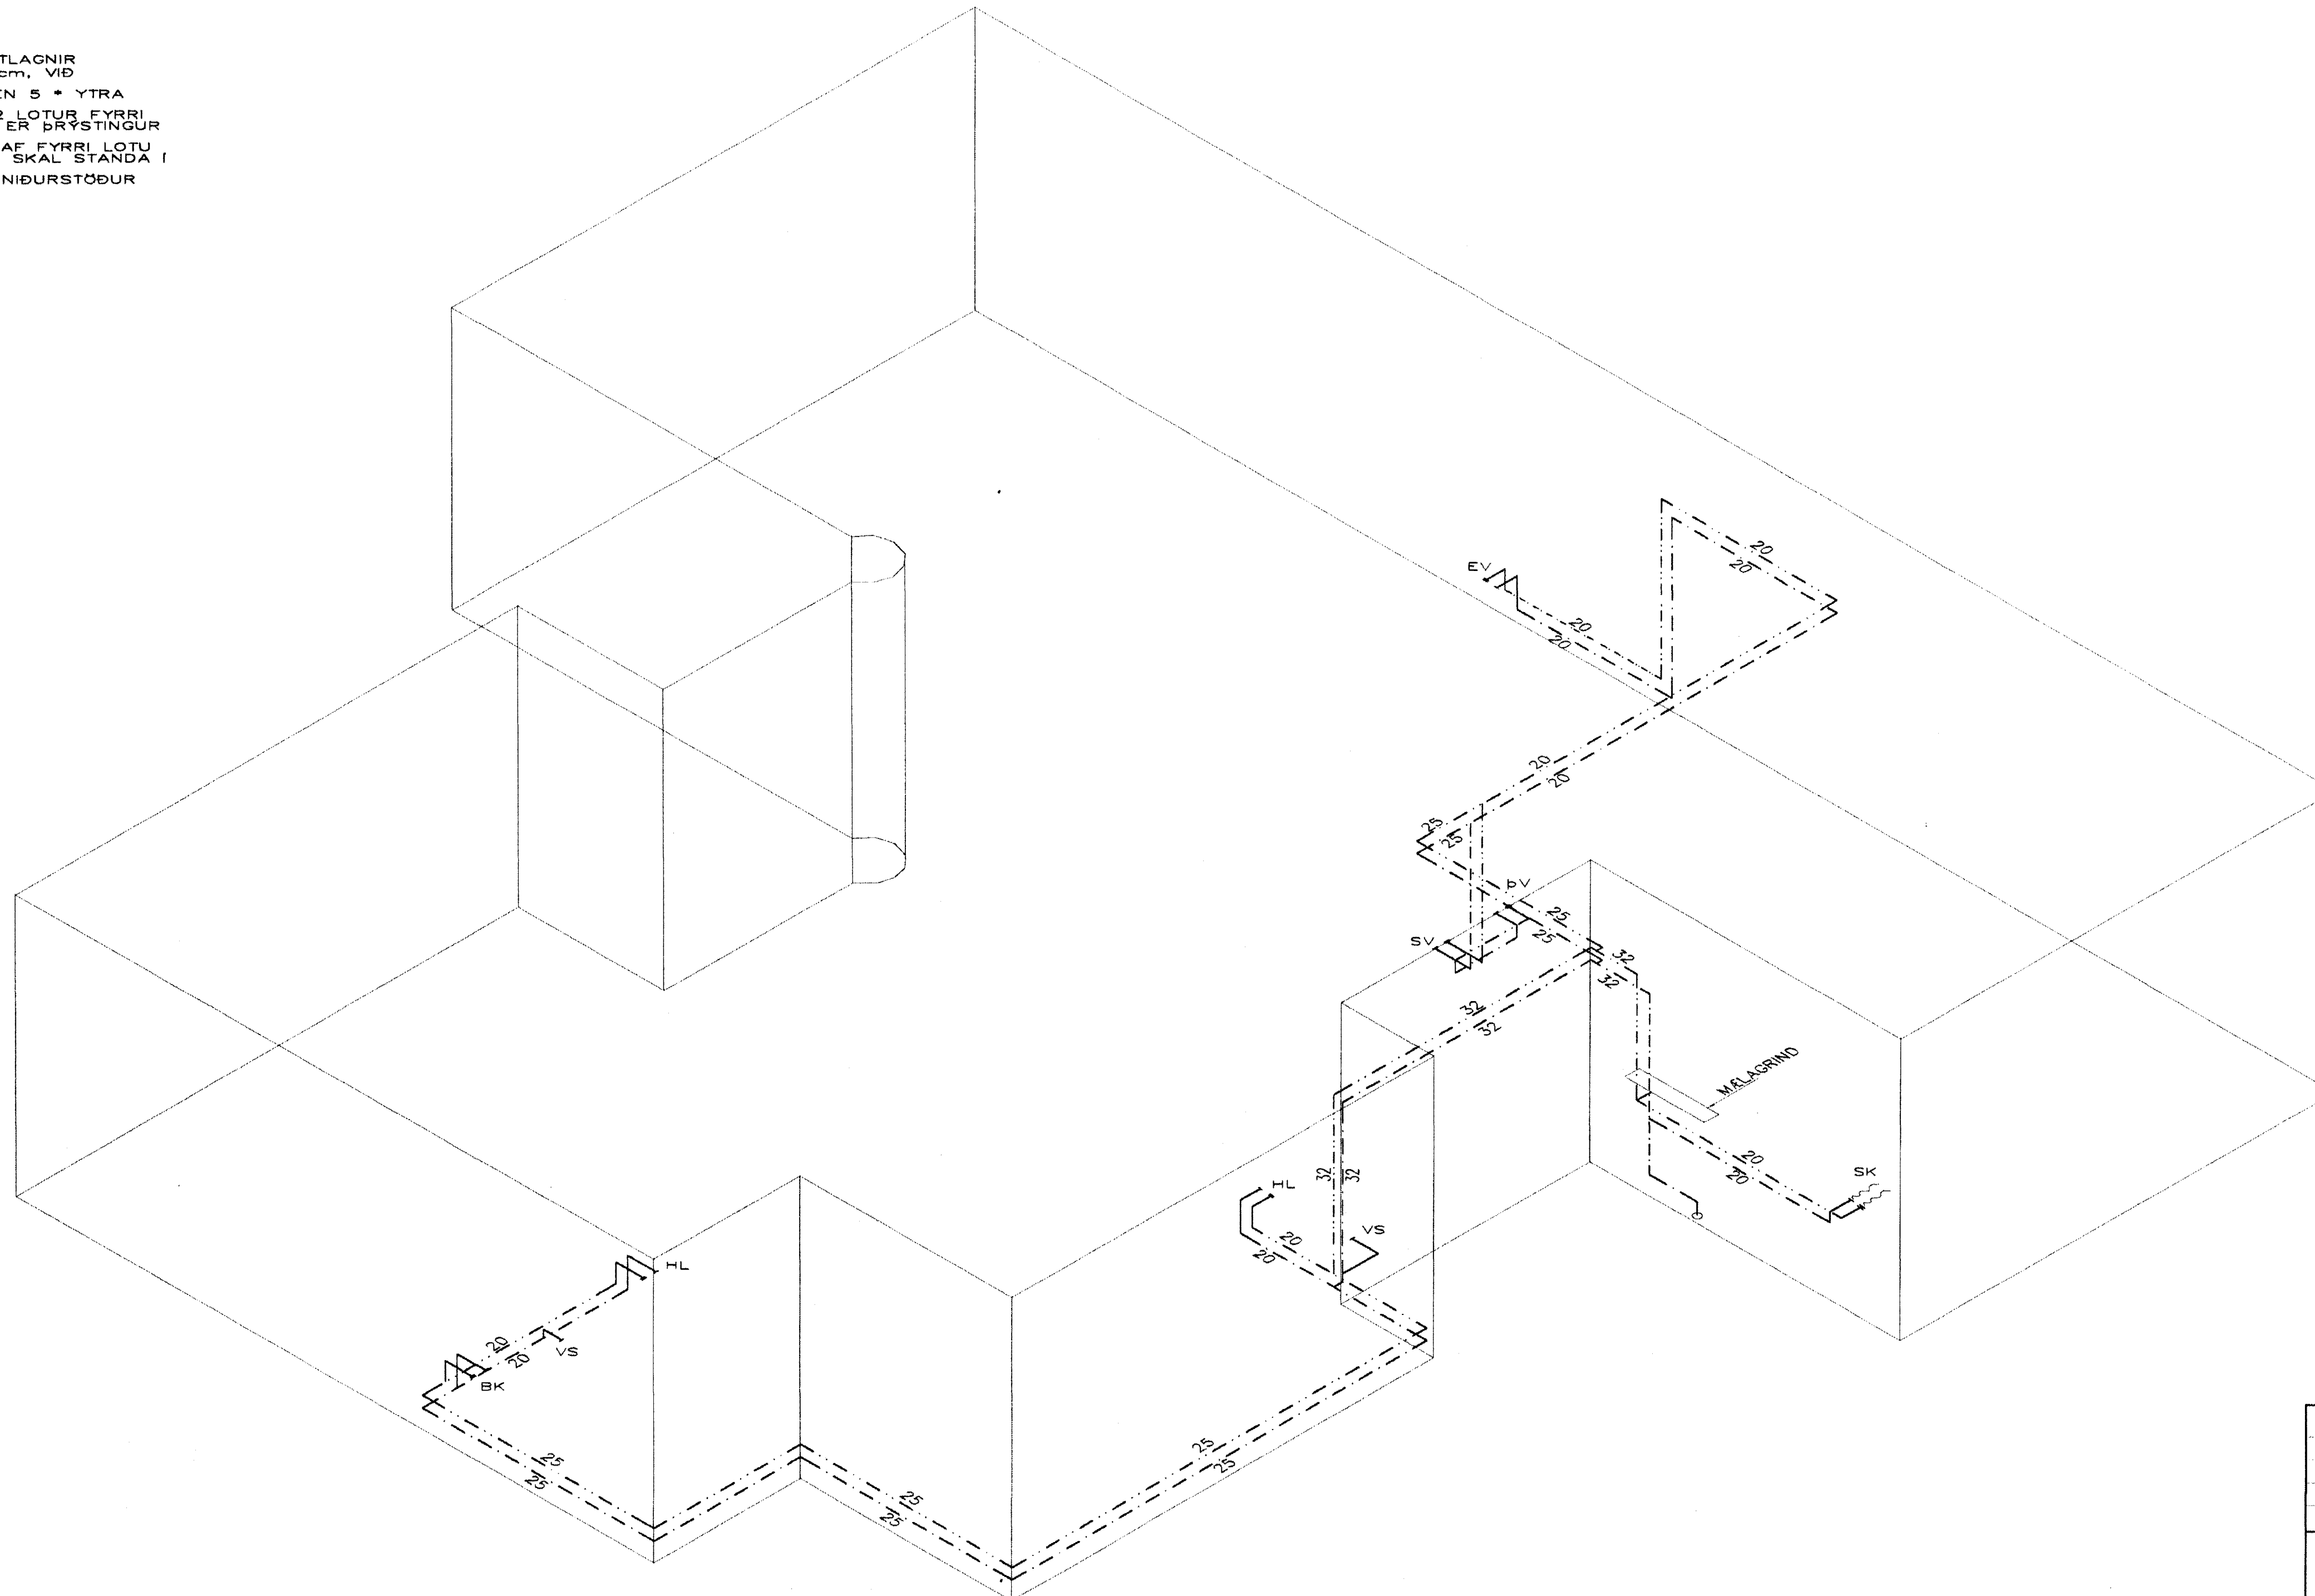

RÚMMYND VATNSLAGNA 1:50

| | | | |
|--|-------|----------------|-------|
| BR. | DAGS. | EDLI BREITINGA | SIGN. |
| FURUVELLIR 10 HAFNARFIRÐI RÚMMYND VESTUR SAMÞYKLET BARN MKV 1:50 18. NOV. 2004 DAGS. OKT. 2004 VERK NR. 2407 TEIKN. NR. 2-04 HANNAÐ SIG. ÞORLEIFSS. KT241148-3009 TEIKNAD G.H. YERFARID TEIKNIJÓNUSTA SIGURDAR ÞORLEIFSSONAR ehf STRANDGÖTU 11-220 HAFNARFIRÐI-SÍMI 555-4255 | | | |

Handwritten signature