GANGA SKAL FRÁ SÖKKULSKAUTI SAMKVÆMT TÆKNILEGUM TENGISKILMÁLUM R.R.

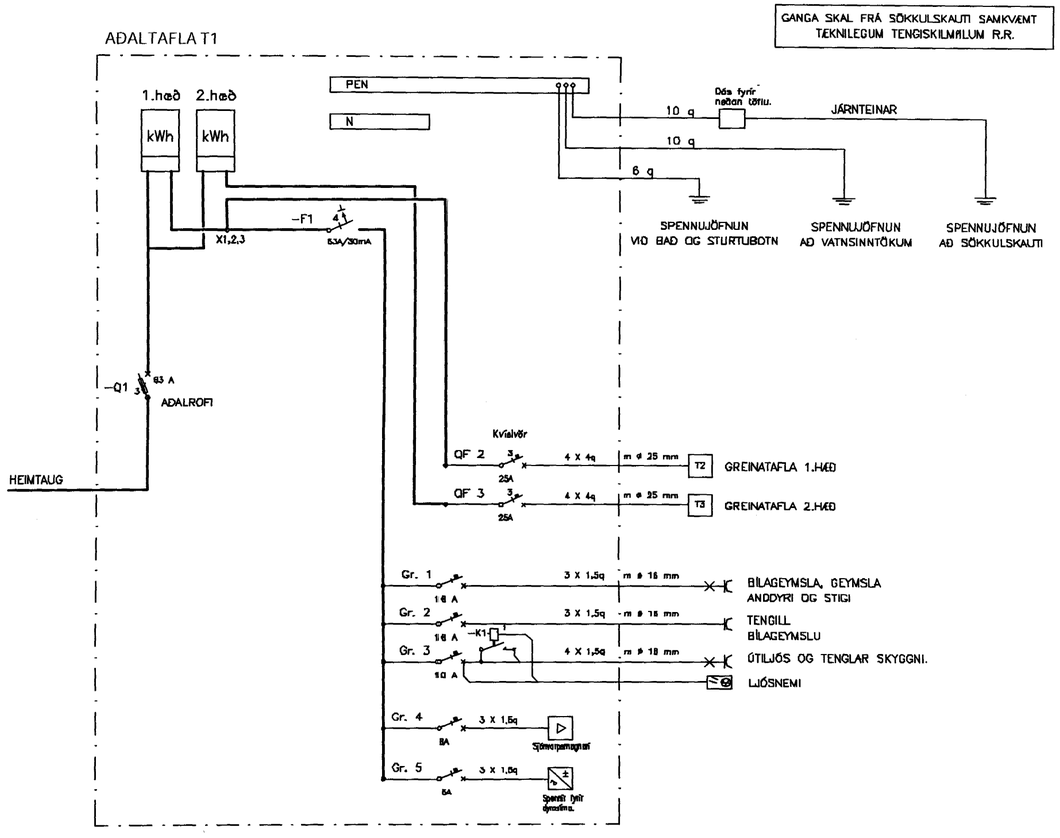

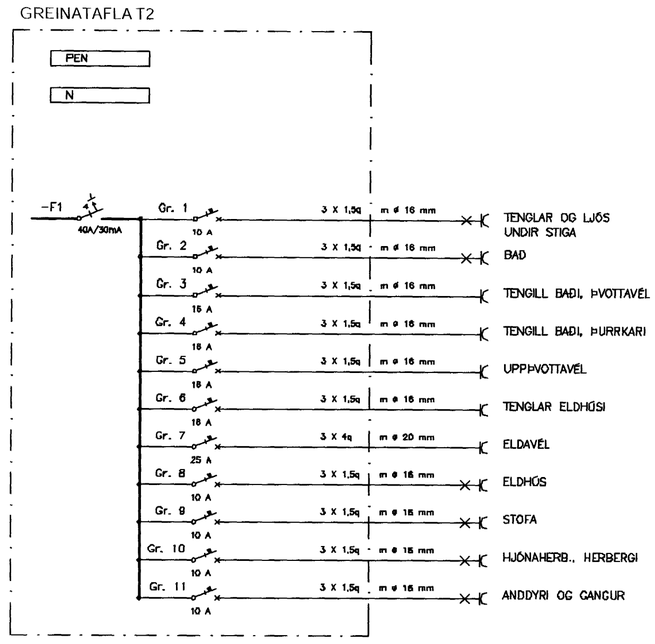

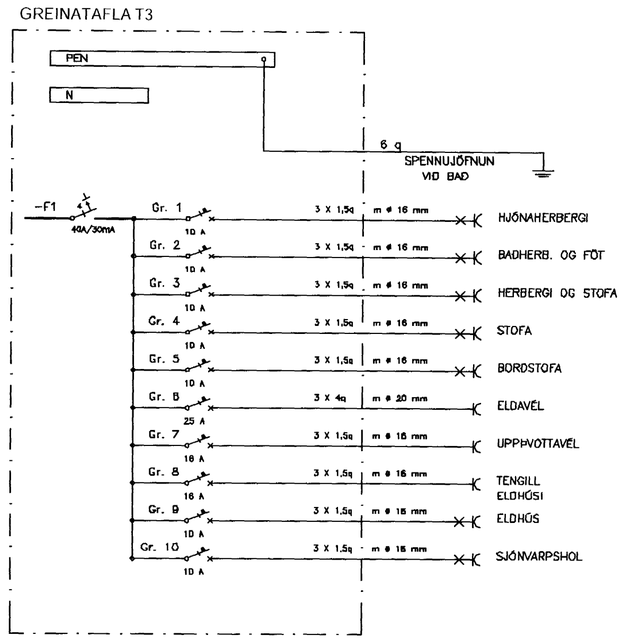

Samþykkt þann
16 NOV. 2004
Byggingafulltrúinn í Hafnarfirði
F.h. Sigurbjartur Halldórsson

ÓLAFUR GÍSLI BALDURSSON
KT.:240563-5689

ÚTG.	DAGS.		TEIKN.	BREYTT	YFIRF.	SAMÞ.

HANNAÐ Ó.G.B.
TEIKNAÐ Ó.G.B.
YFIRF.
SAMÞ.
DAGS. 10.06.2004
VERKNR.
TEIKN. NR. 8

umsjá ehf
RAFTEIKNISTOFA
GSM: 820-7560

SVÖLUÁS 5, HAFNARFIRÐI

RAFLAGNIR
EINLÍNUMYND TÖFLU

ÚTG.