


Grind 17 innveggur Nákvæm staðsetning innhurða, s.j.s sérteikningu aðalhönnuðar. M12 gárbolti við allar stöðir. Borðrými í steypu 80mm Skinnur 40x40x4

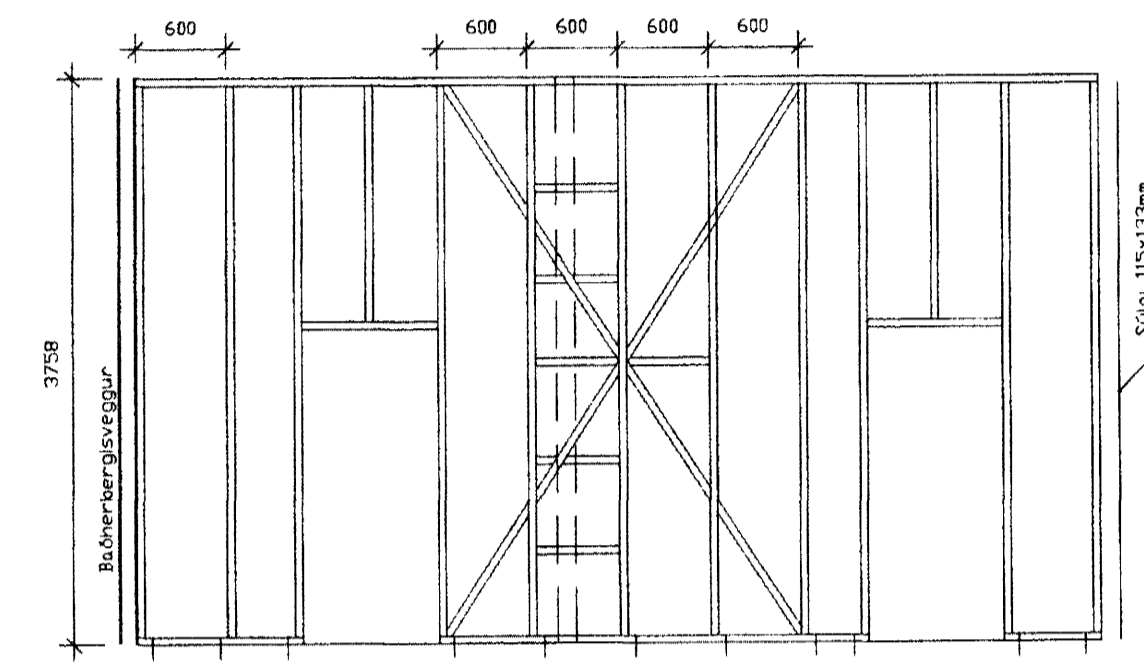

Grind 18 innveggur Nákvæm staðsetning innhurða, s.j.s sérteikningu aðalhönnuðar.

Einangrun í bak er bakull 200mm  
 Einangrun í útveggi er veggull 125mm  
 Sperrur eru 50x225mm cc600mm, K24  
 Þak er heilklett með 25x150mm borðum nema annað sé tekið fram.  
 Innveggjagrindur (17 og 18) eru 50x100mm cc600mm, K24.  
 Útveggjagrindur eru 50x125mm, cc600mm, K24. séu krossviðarplötur ekki í mál við cc600mm, skal hnika stöðum til þar sem við á.  
 Rakavarnarlag er Polplast eða sambærilegt, bæði á vegg og neðan í bak. Vanda skal frágang og uppsetningu á rakavarnarlagi og skal það vera heilt og órofið og allar lagnir skal leggja innan rakavarnarlags. Rakavarnarlag skal skara minnst 200mm og setja saman á legtum og í kitti. áheimilt er að nota límband.  
 Allir útveggir eru klæddir með 9mm krossvið (að utan, nema annað sé tekið fram).  
 Krossvið skal negla með 25/35 saum, cc100mm.  
 Samskeyti krossviðar skal þétta með kitti.  
 Allar festingar skulu vera galvaniseraðar.  
 Líntré er L40.  
 Í hverju sperrubili við útvegg skulu vera 2stk. 40mm loftunarrör með ásoðnu neti.  
 Upplýgging og frágangur þakkannta skal vera samkvæmt fyrirmyndum aðalhönnuðar.

**Samþykkt þann**  
 16 NOV. 2004  
 Byggingafulltrúinn í Hafnarfjörð.  
 E.h. Sigurbjartur Halldórsson

FÍFVUPELLIR 16. HAFNARFJÖRÐUR.  
 SPERRUR

TEIKNISTOFA  
 SVENNI KÁRLSSON TEIKNFRÆÐINGUR FT/FI  
 STRANDGÖTU 28 220 HAFNARFJÖRÐUR  
 S.896 4005/555 4270 NETP.SVENS@HOTMAIL.COM KT.151247-2009