


Ólafur Gíslur Baldursson  
 Garðafliót 15, 210 Garðabæ  
 Kt. 240563-5689

*Ólafur G. Baldursson*

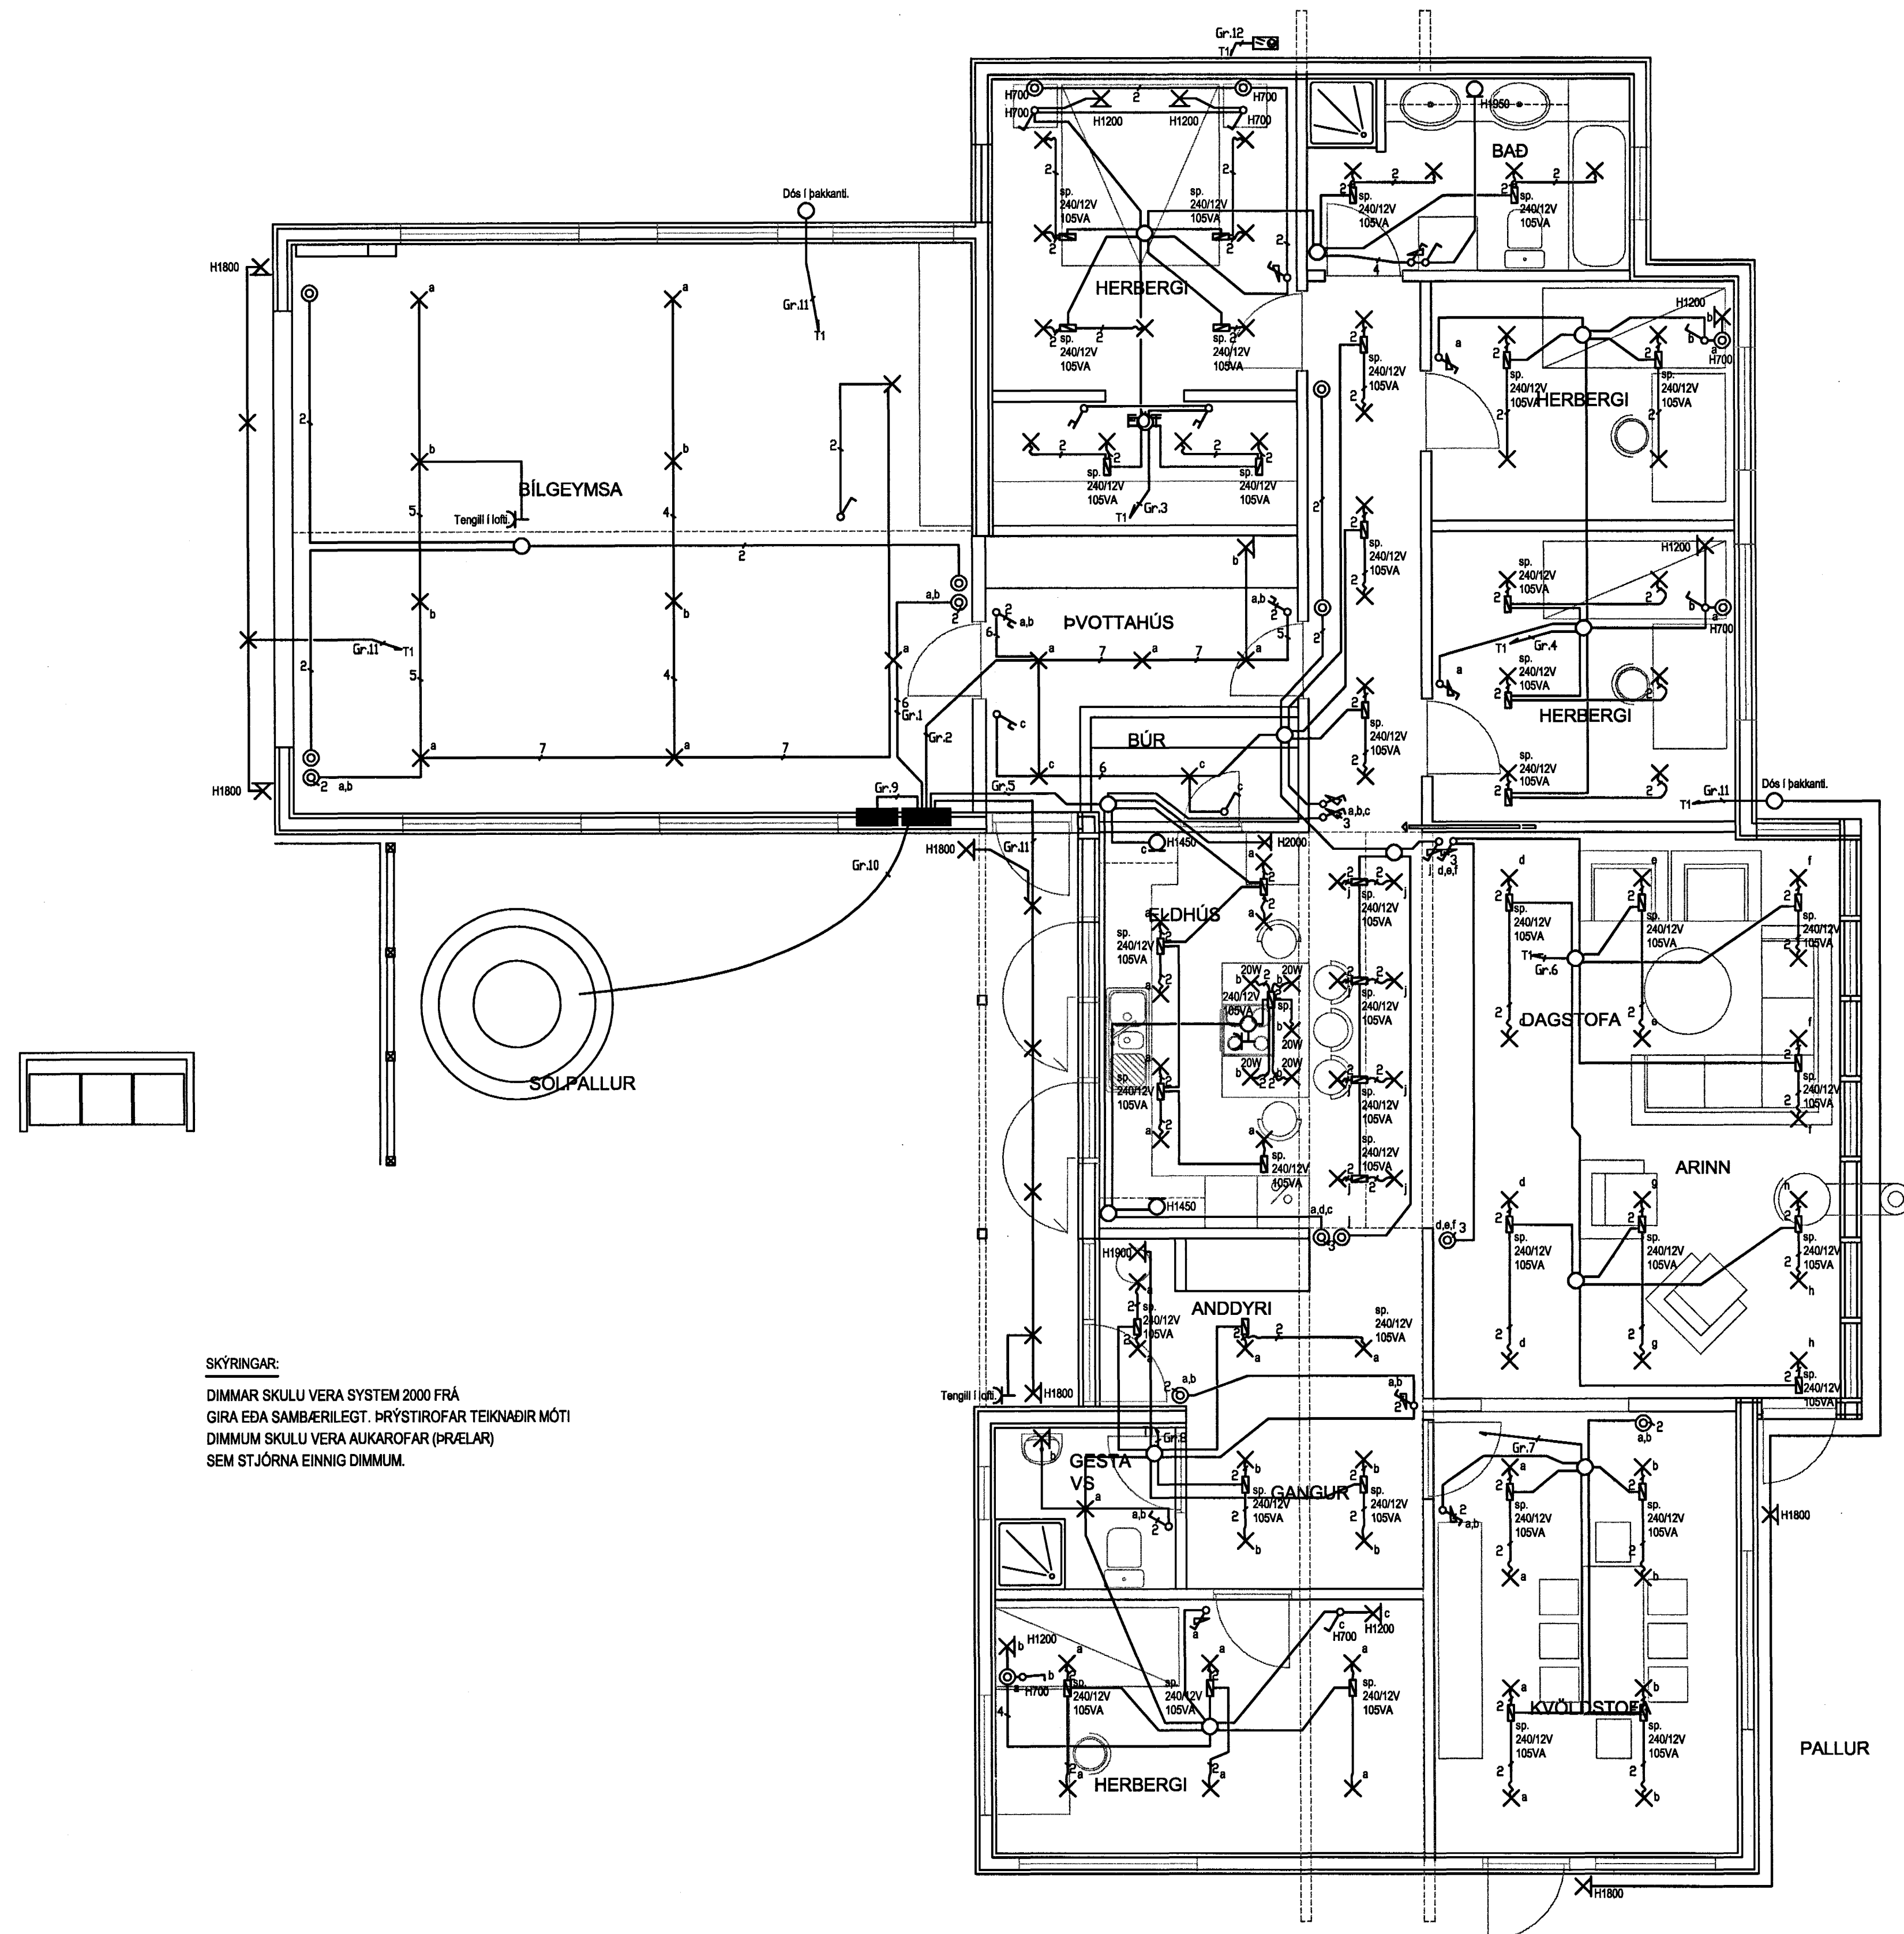

SKÝRINGAR:  
 DIMMAR SKULU VERA SYSTEM 2000 FRÁ  
 GIRA EDA SAMBÆRILEGT. ÞRÝSTIROFAR TEIKNADIR MÓTI  
 DIMMUM SKULU VERA AUKAROFAR (ÞRÆLAR)  
 SEM STJÓRNA EINNIG DIMMUM.

Samþykkt þann  
 16. NOV. 2004  
 Byggingafulltrúinn í Hafnarfirði  
 F.h. Sigurbjartur Halldórsson

HANNAÐ	Ó.G.B.
TEIKNAD	Ó.G.B.
YFIRE	<i>[Signature]</i>
SAMP.	
DAGS:	27.07.2004
VERKNR:	
TEIKN. NR.	4-05

umsjá ehf	
RAFTEIKNISTOFA	
GARDAFLÓT 15	SÍMI: 820-7560
210 GARÐABÆ	SÍMI: 565-5801
FÍFUVELLIR 16	
HAFNARFIRÐI	
LJÓSALÖGN	ÚTG.