


Ólafur Gísli Baldursson
 Garðafliót 15, 210 Garðabæ
 Kt. 240563-5689

Ólafur G. Baldursson

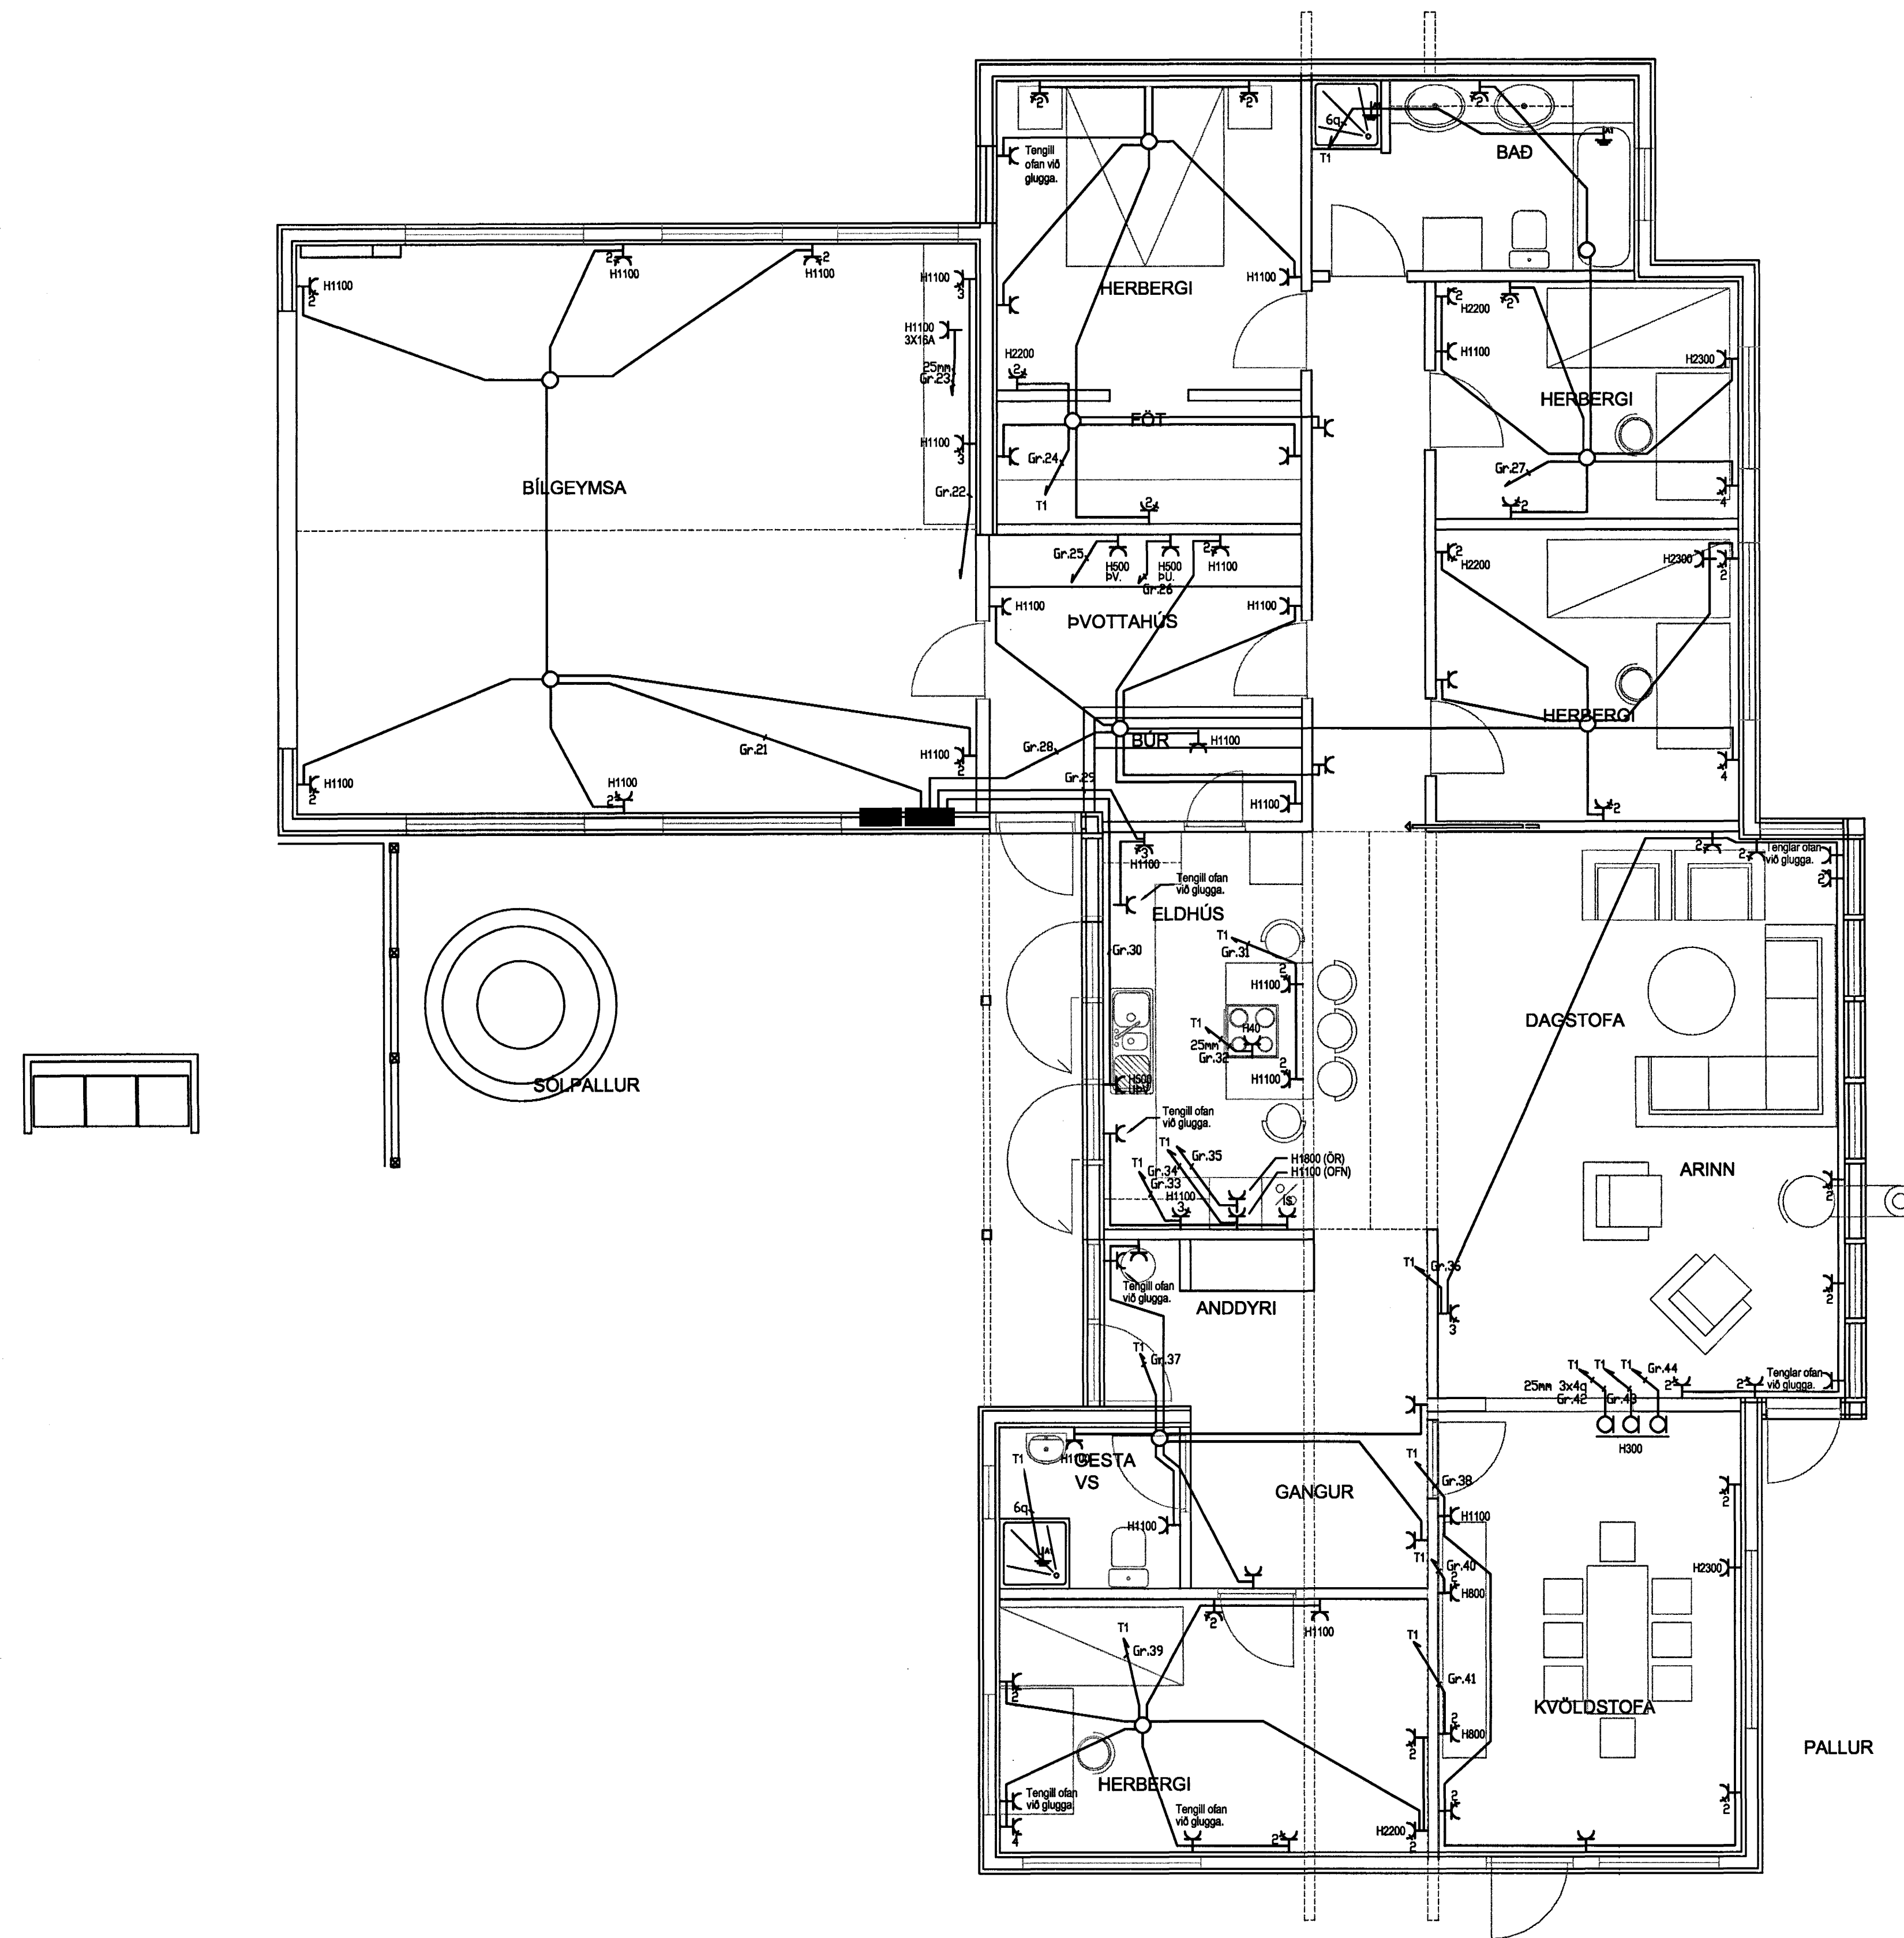

Samþykkt þann
 16 NOV. 2004
 Byggingafulltrúinn í Hafnarfirði
 F.h. Sigurbjartur Halldórsson

HANNAD	Ó.G.B.	umsjá ehf RAFTTEIKNISTOFA GARÐAFLÓT 15 210 GARÐABÆ SÍMI: 820-7560 SÍMI: 565-5801
TEIKNAD	Ó.G.B.	
YFIR	<i>[Signature]</i>	
SAMP.		
DAGS:	27.07.2004	
VERKNR:		
TEIKN. NR.	4-06	

FÍFUVELLIR 16
 HAFNARFIRÐI
 TENGLALÖGN ÚTG.