
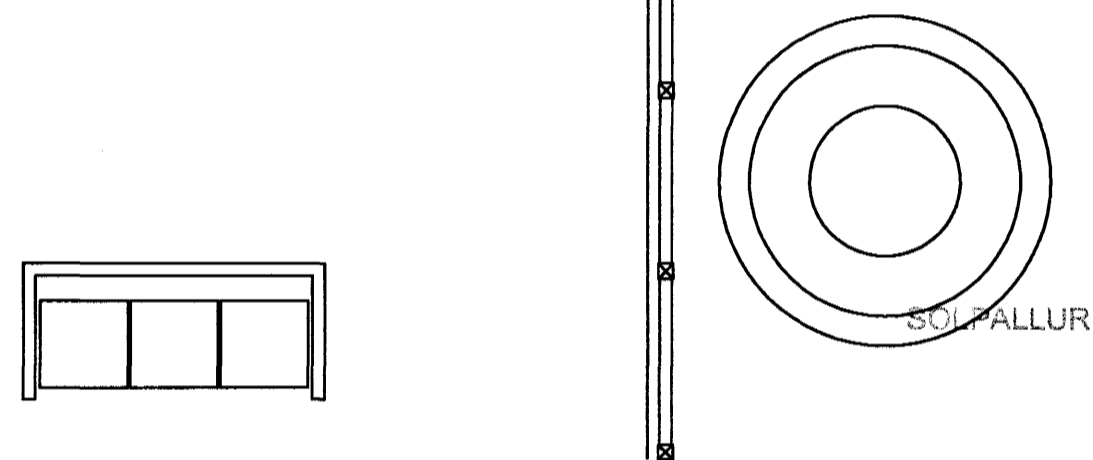


Ólafur Gísl Baldursson  
 Garðaföt 15, 210 Garðabæ  
 Kt. 240563-5689

*Ólafur G. Baldursson*

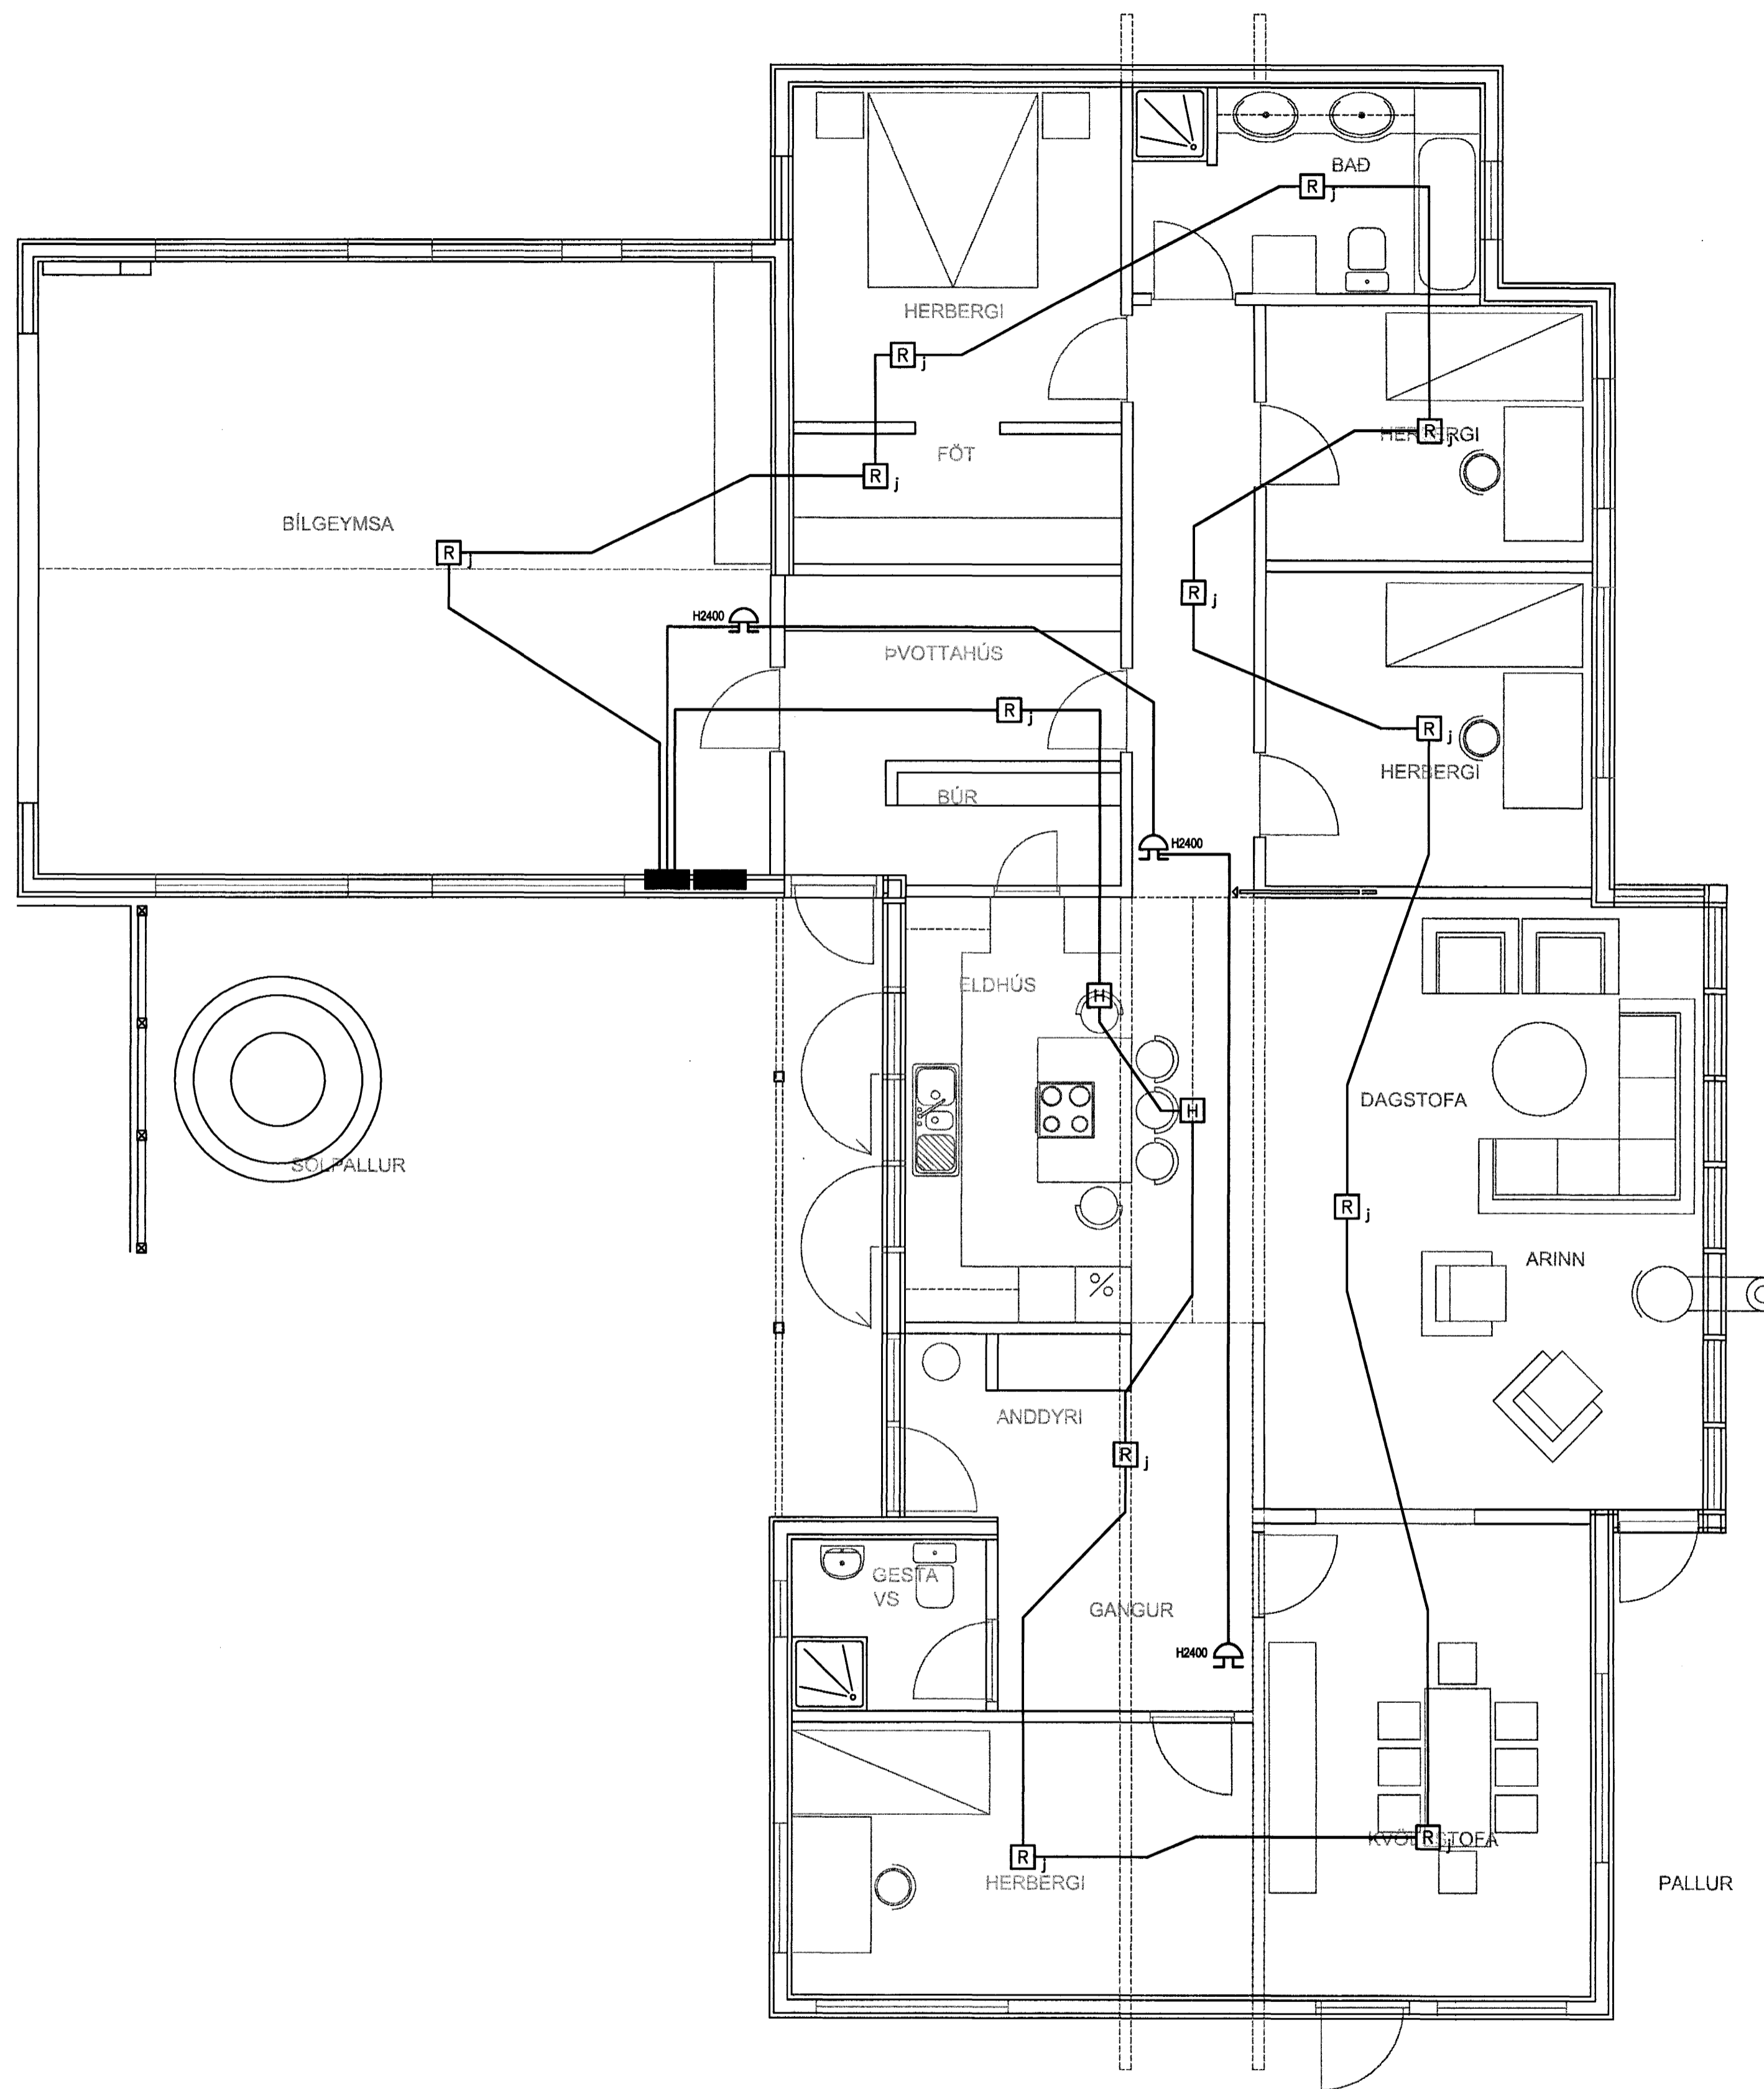

Samþykkt þann  
 16 NOV. 2004

Byggingafultrúinn í Hafnarfirði  
 F.h. Sigurbjartur Halldórsson

HANNAÐ	Ó.G.B.	<b>umsjá ehf</b> RAFTÉIKNISTOFA GARÐAFLÓT 15 210 GARÐABÆ Sími: 820-7560 Sími: 565-5801
TEIKNAD	Ó.G.B.	
YFIRF.	<i>[Signature]</i>	
SAMP.		
DAGS:	27.07.2004	
VERKNR:		
TEIKN. NR.	4-09	

**FÍFUVELLIR 16**  
**HAFNARFIRÐI**  
**BRUNAVIÐVÖRUNARKERFI** ÚTG.

