


NIDURFALLSLÖGN Í EINANGRUN Á VEGG
A SNID þar sem engin einangrun er
 4001 1:10

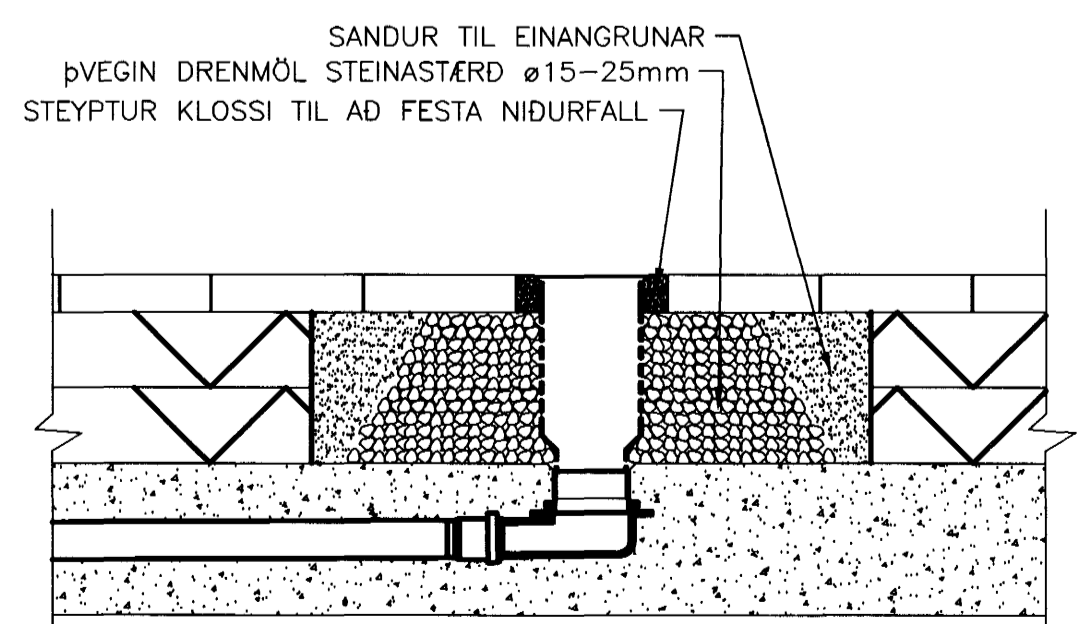

SANDUR TIL EINANGRUNAR
 ÞVEGIN DRENMÖL STEINASTÆRD ø15-25mm
 STEYPTUR KLOSSI TIL AD FESTA NIDURFALL
B SNID þar sem engin einangrun er
 4001 1:10

Samþykkt þann
 08. NOV. 2004
 Byggingafulltrúinn í Hafnarfirði
 F.h. Sigurbjartur Halldórsson

Tark
 Yfirvinn og samráðgjafi uppdráttur, sbr.
 17.2 og 19.2 í byggingarreglugerð

				HANNAÐ:	UBJ	FJARHITUN H/F VERKFRÆÐISTOFA BORGARTÚNI 17 - 105 REYKJAVIK Sími 562 8955 - Fax 562 8950 Netfang: fjarhitun@fjarhitun.is Vefsíða: www.fjarhitun.is Kennitala: 700186-1649	LINNETSSTÍGUR 2, HAFNARFIRÐI Lagnakerfi Neyslu- og fráveitukerfi 4. hæðar	
				TEIKNAD:	UBJ		DAGS.: 01.05.'04 VERK NR.: 5249 TEIKN.NR.: F-40-01	
				YFIRFARID:	HH			
				SAMÞYKKT:	PG			
A	19.10.'04	Þakniðurföllum bætt inn á teikningu		HH	URS	96		
ÓTC.	DAGS.	EÐLI BREYTINGAR		TEIKNAD	YFIRF.	SAMP.		
SAMP.:				FRUMSTÆRD BLADS A1 - BLADSTÆRD A3, MINNKUN 1:2		SKRÁARHETI:	F-40-01	