



6 SNID  
2001 1:20  
3001

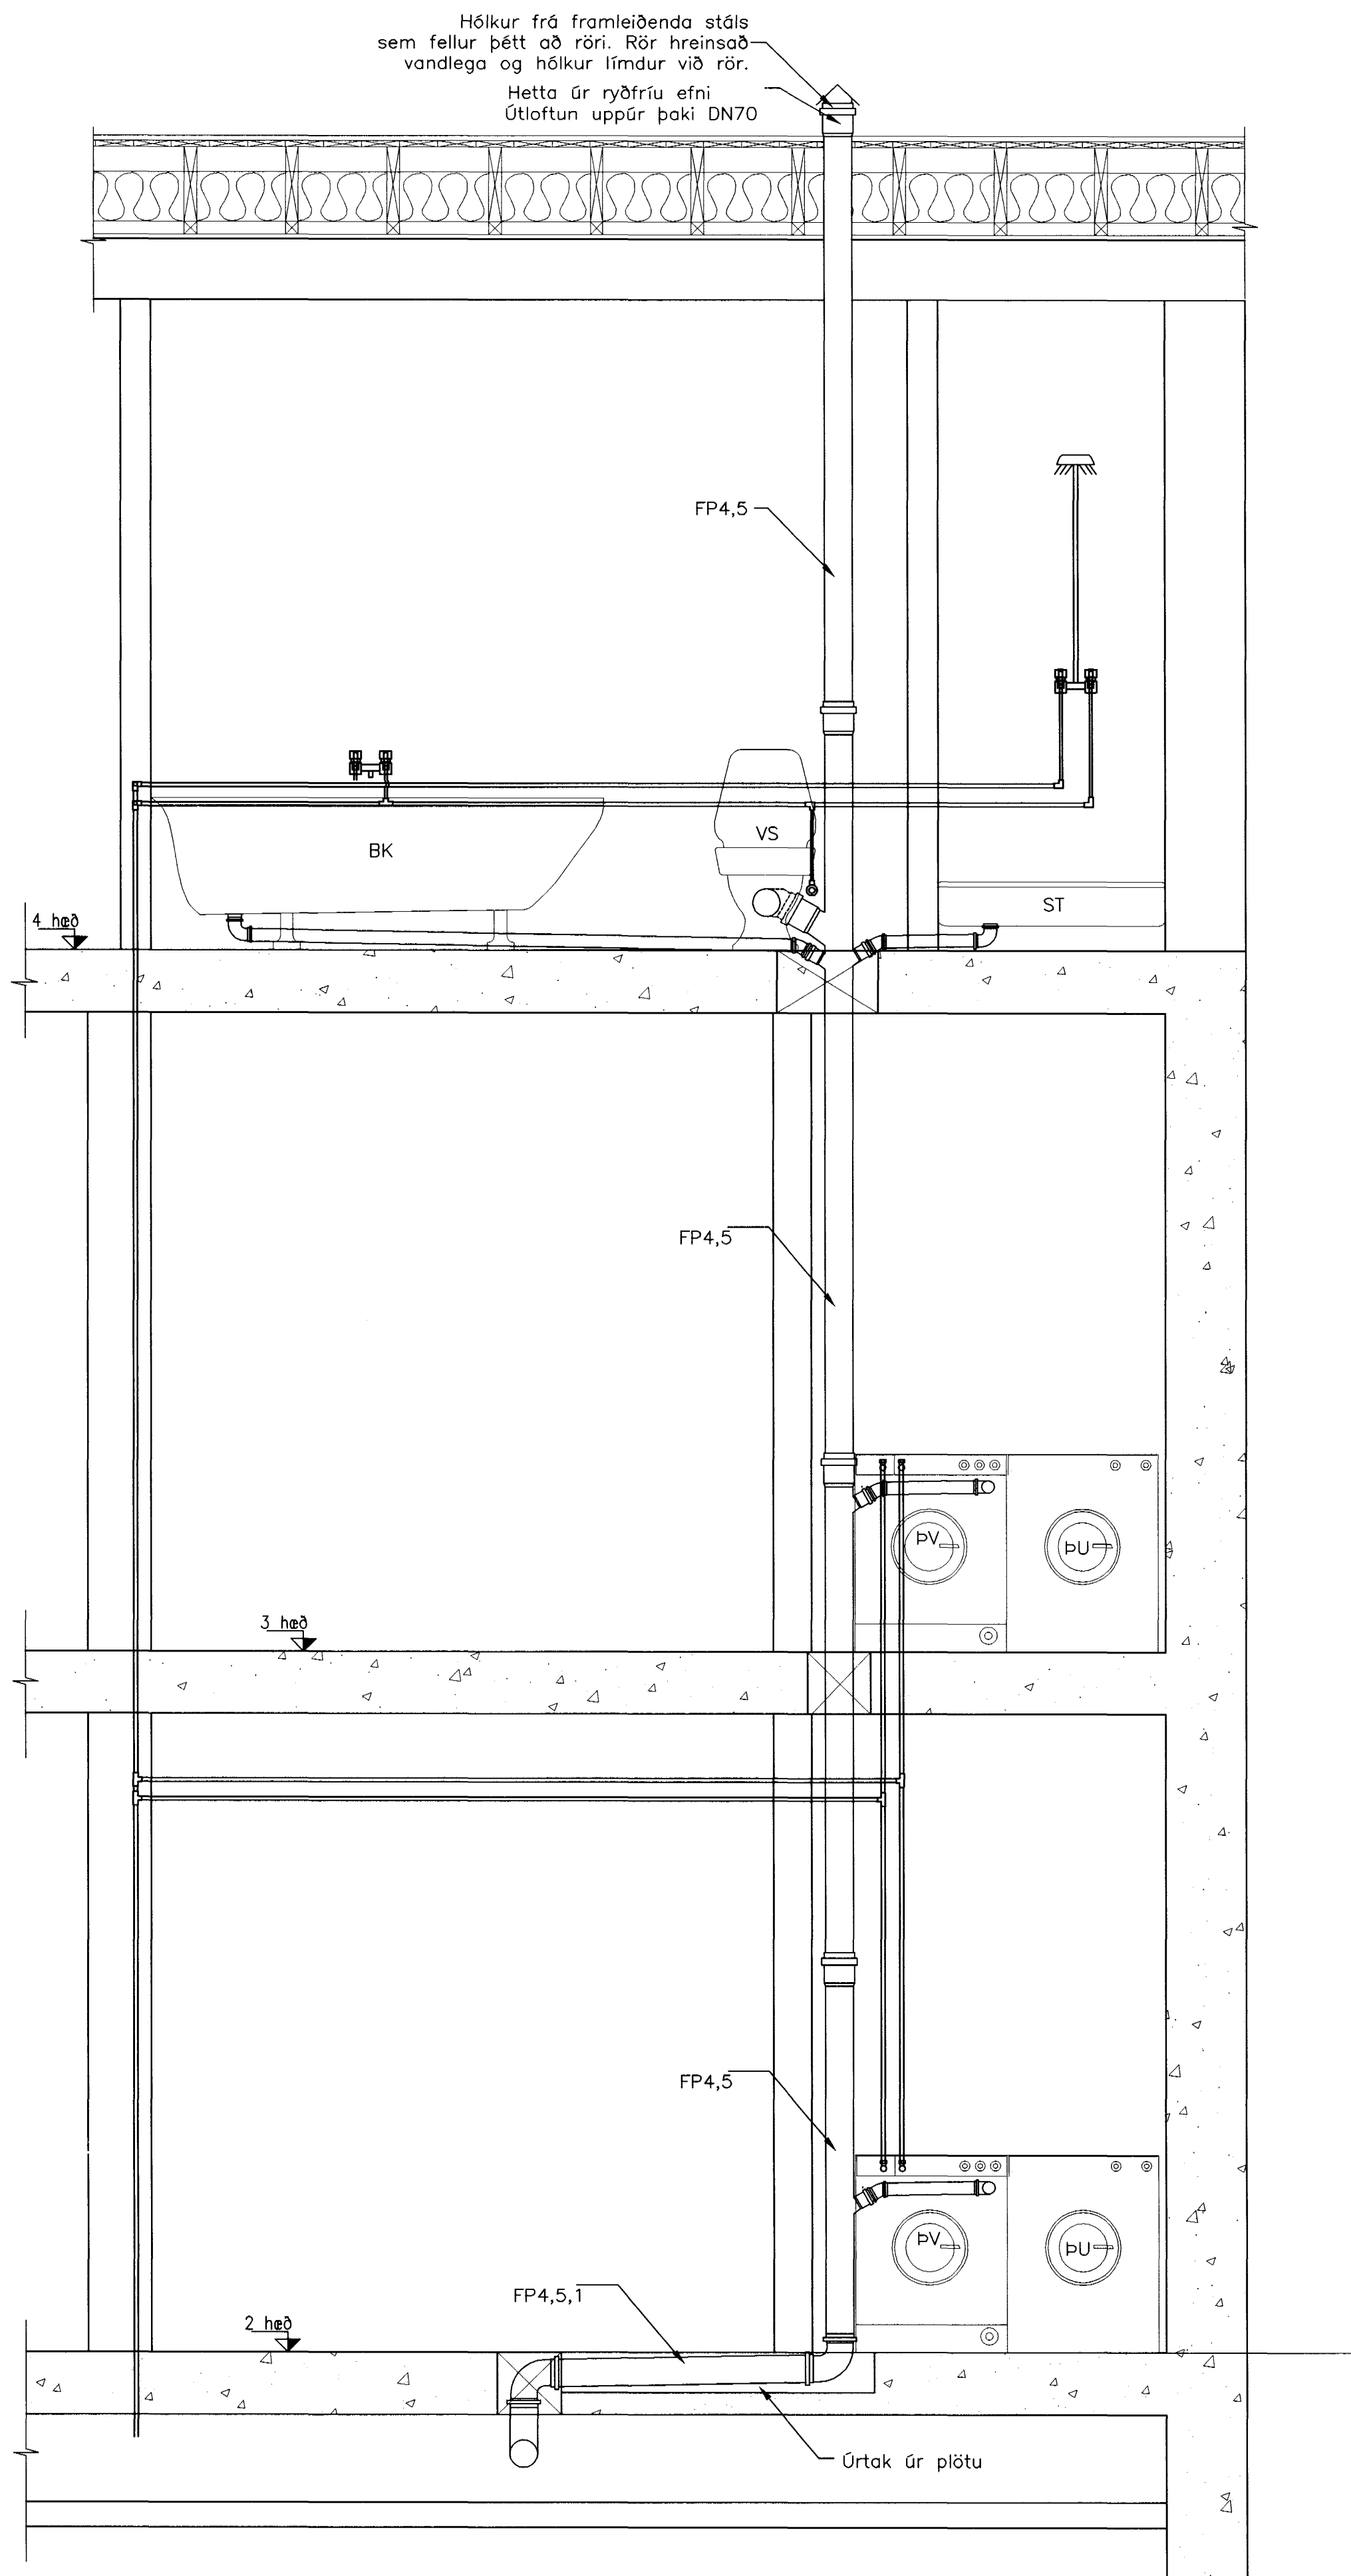

7 SNID  
2001 1:20  
3001  
4001

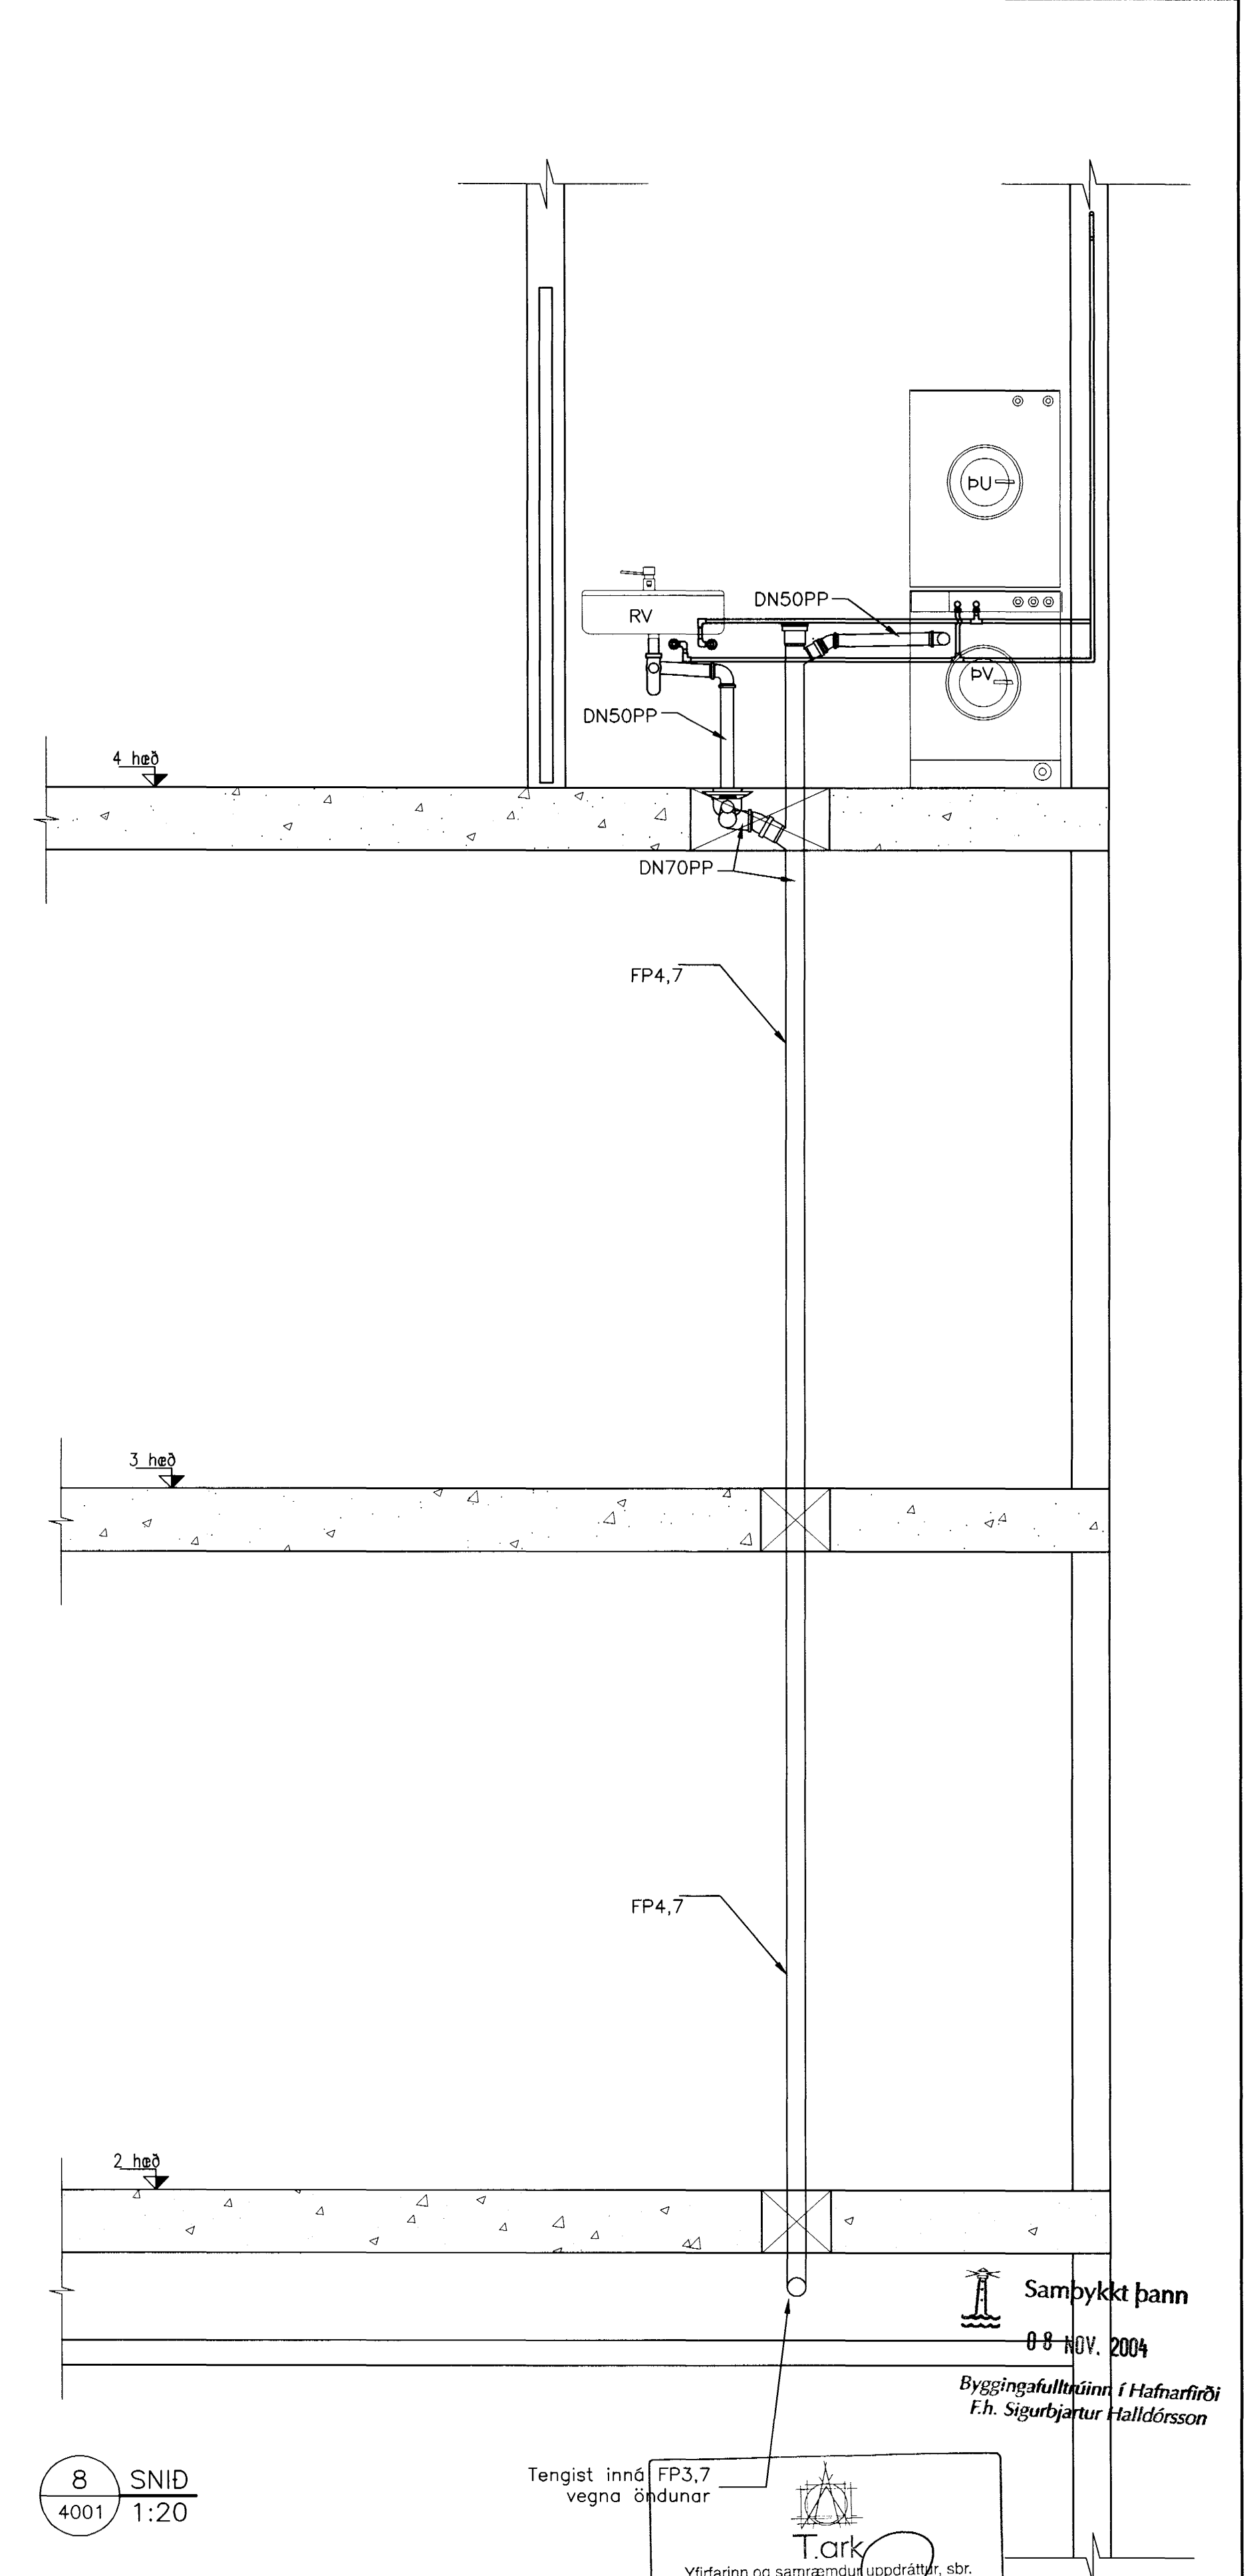

8 SNID  
4001 1:20

Sampykkt þann  
0-8 NOV. 2004  
Byggingafullkúnni í Hafnarfirði  
F.h. Sigurbjartur Halldórsson

Tark  
Yfirráðinn og samráðgjafi uppdráttar, sbr. gr. 7.3 og 19.2 í byggingarreglugerð

ÚTQ.	DAGS.	EDLI BREYTINGAR	TEIKNAD	YFIRF.	SAMP.	HANNAÐ: UBJ	TEIKNAD: UBJ	YFIRFARID: <i>HL</i>	SAMPYKKT: <i>HL</i>	KVARDI: 1:20	SKRÁRHEITI: P-70-01
SAMP: <i>HL</i>						FRUMSTÆRD BLADS A1 - BLADSTÆRD A3, MINNKUN 1:2					

**FJARHITUN H/F**  
VERKFRÆÐISTOFA  
BORGARTONI 17 - 105 REYKJAVÍK  
SÍMI 562 8955 - FAX 562 8950  
NETFANG: fjarhitun@fjarhitun.is  
VEFSÍÐA: www.fjarhitun.is  
KENNITALA: 700186-1649

**LINNETSSTIGUR 2, HAFNARFIRÐI**  
Lagnakerfi: Sníð 6-7 og 8  
Fræðennslí og neysluvatn  
Almennt sníð og ósýnd 1-4. hæðar  
DAGS: 15.06.'04 VERK NR.: 5249 TEIKN.NR.: P-70-03