



6' SNID
2001 1:20
3001

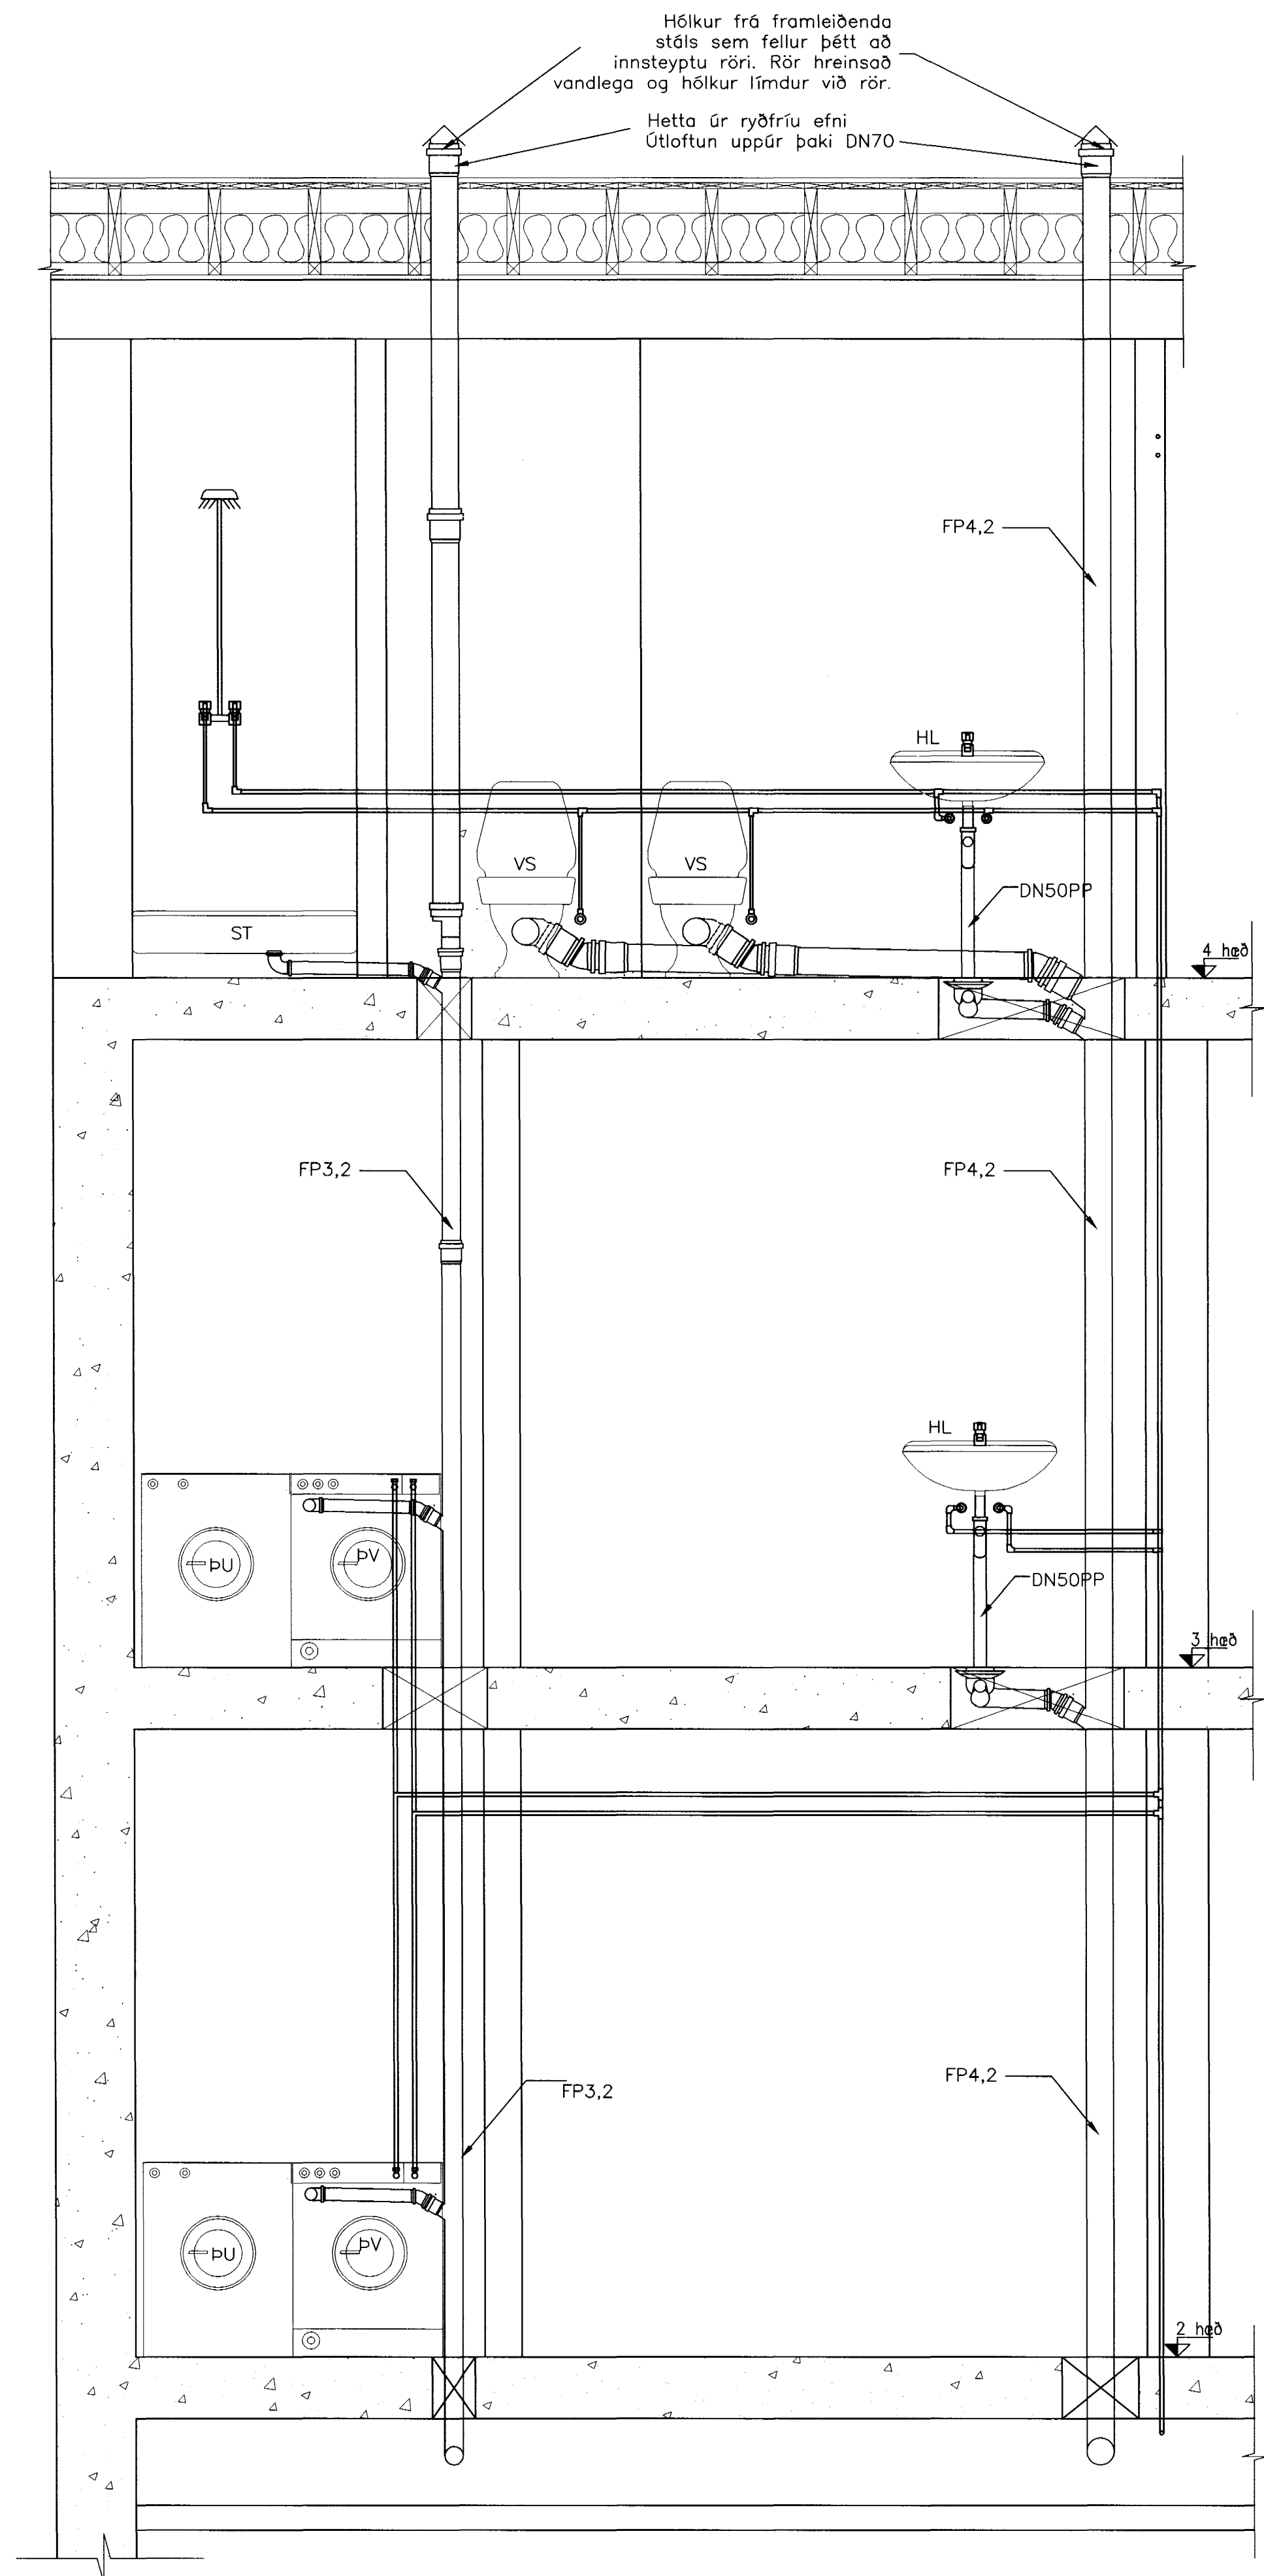

7' SNID
2001 1:20
3001
4001

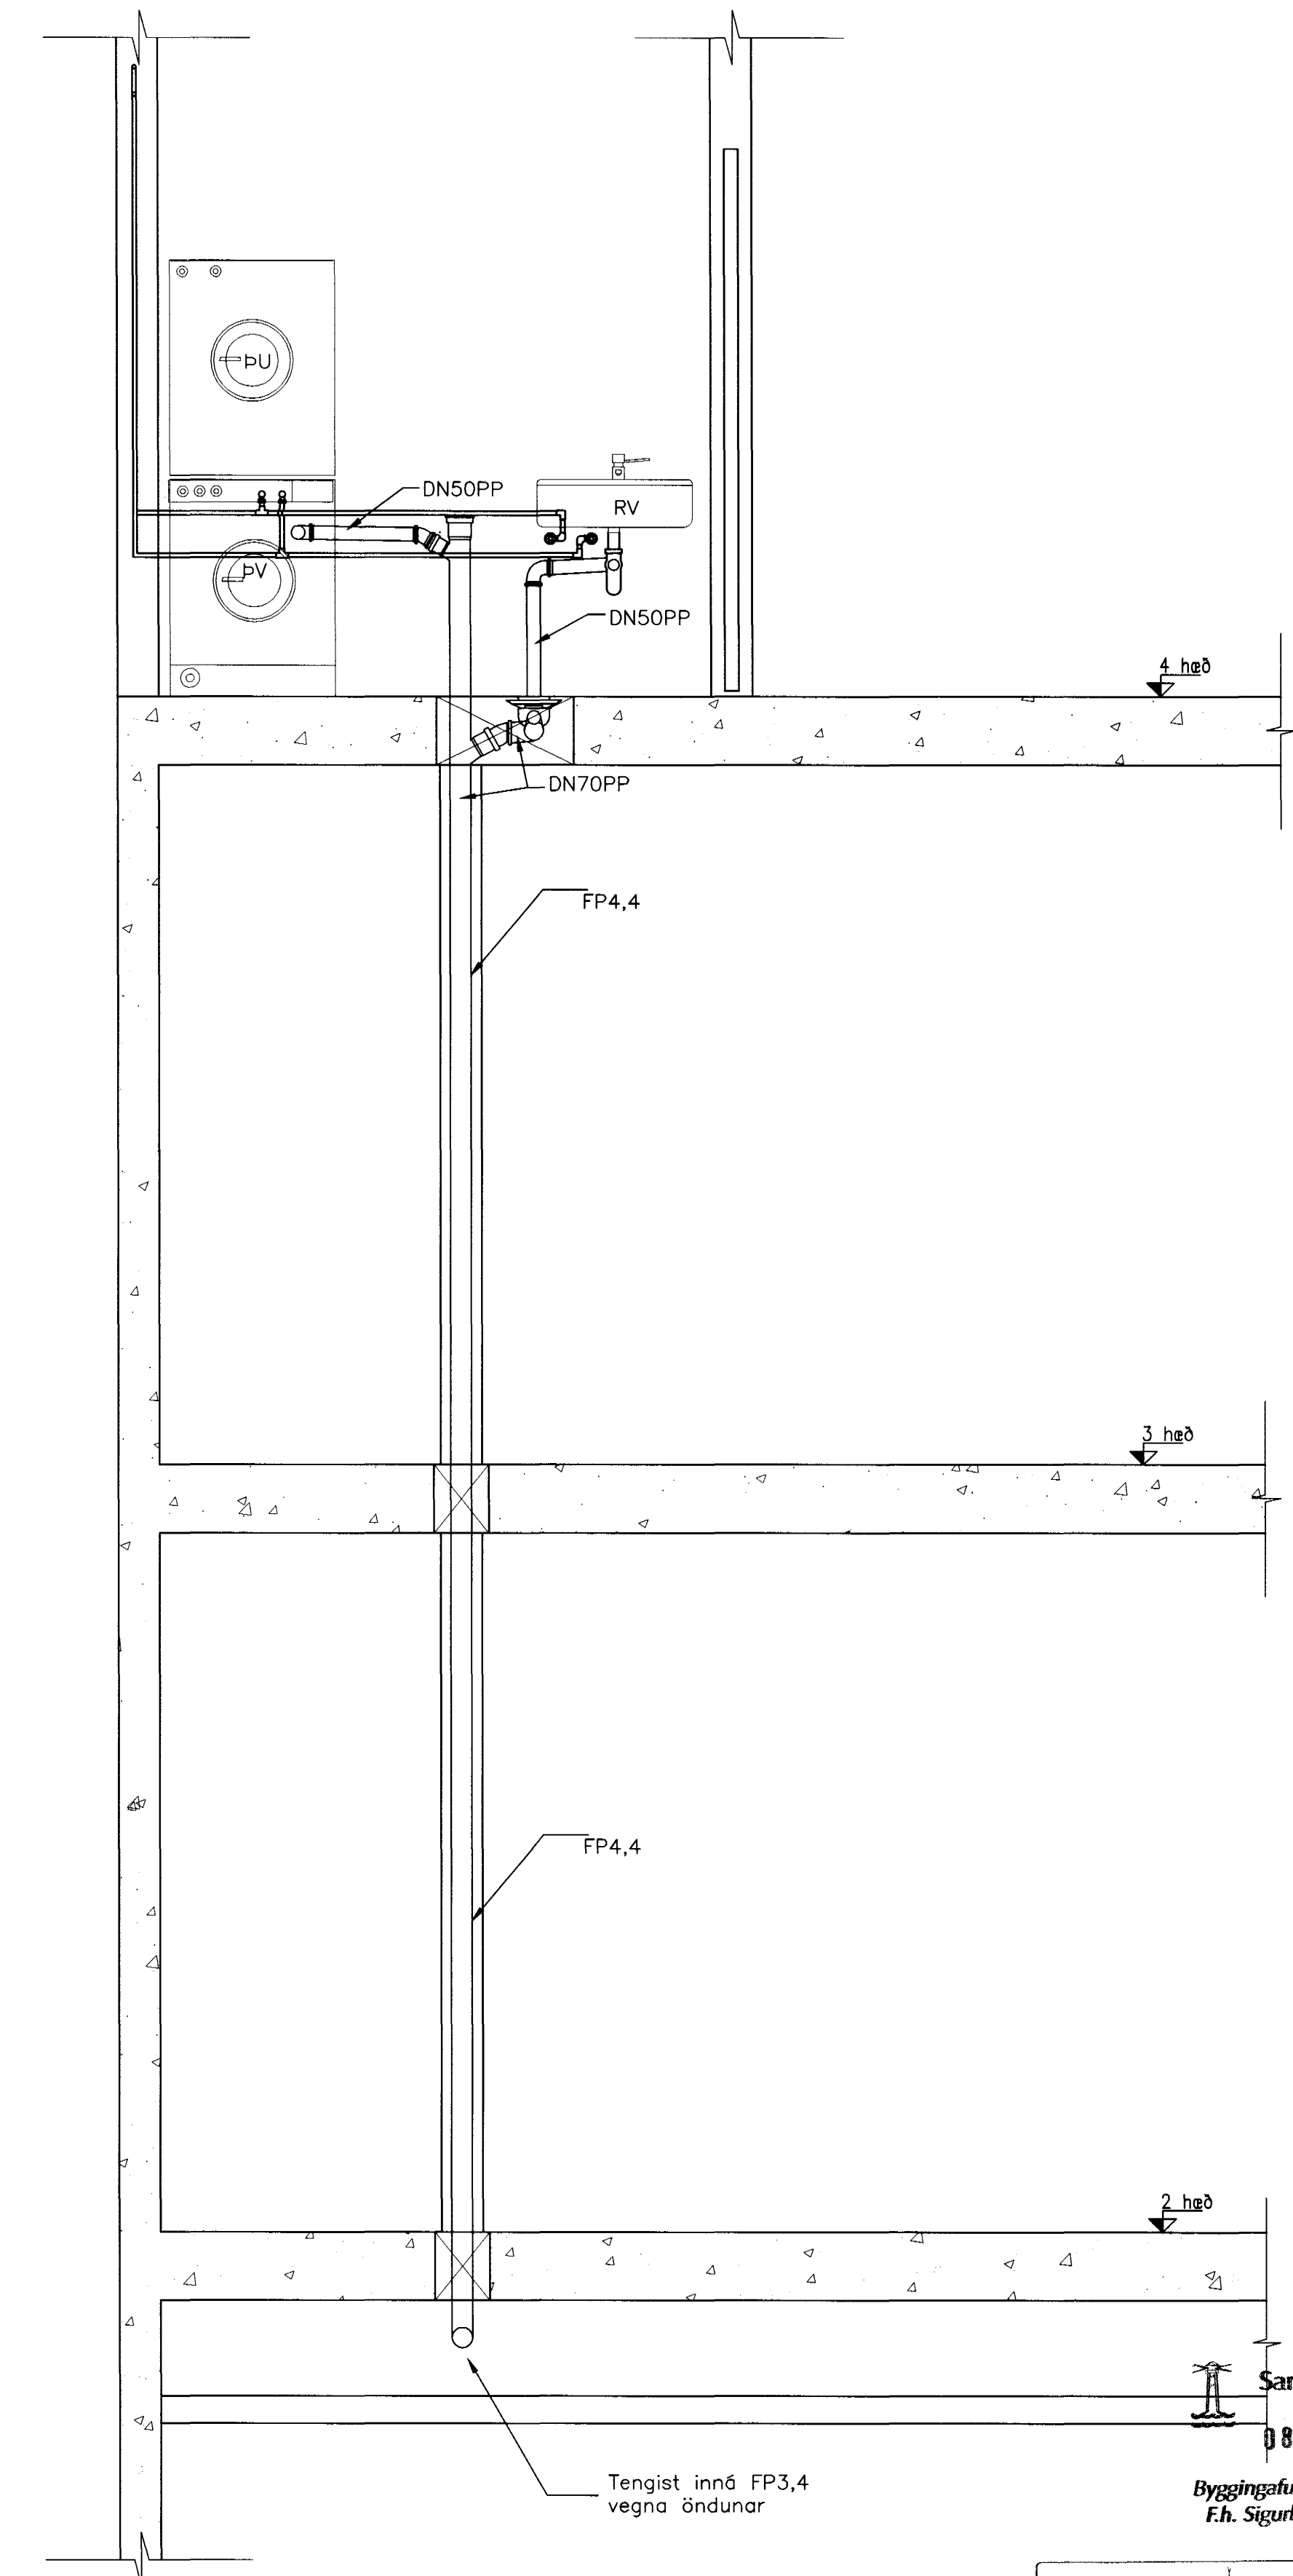

8' SNID
4001 1:20

Samþykkt þann
08 NOV. 2004
Byggingafulltrúinn í Hafnarfirði
F.h. Sigurbjartur Halldórsson

T.ark
Yfirfærsla og samráðgjafi uppdráttar, sbr.
gr. 19.2 og 19.2 í byggingarreglugerð

ÓTG.	DAGS.	EDLI BREYTINGAR	TEKNAD	YFIRF.	SAMP.	HANNAÐ: UBJ	TEKNAD: UBJ	YFIRFARID: AH	SAMPYKKT: PV	KVARDI: 1:20	SKRÁARHEITI: P-70-01
FRUMSTÆRD BLADS A1 - BLADSTÆRD A3, MINNKUN 1:2											

FJARHITUN H/F
VERKFRÆÐISTOFA
BORGARTÚNI 17 - 105 REYKJAVÍK
SÍMI 562 8955 - FAX 562 8950
NETFANG: fjarhitun@fjarhitun.is
VEFSÍÐA: www.fjarhitun.is
KENNITALA: 700186-1649

LINNETSSTÍGUR 2, HAFNARFIRDI
Lagnakerfi: Sníð 6'-7' og 8'
Frárennsli og neysluvatn
Almennt sníð og ásýnd 1-4. hæðar
DAGS: 15.06.'04 VERK NR.: 5249 TEKN.NR.: P-70-06