


A-A'
20-01
SNEIDING 1:50

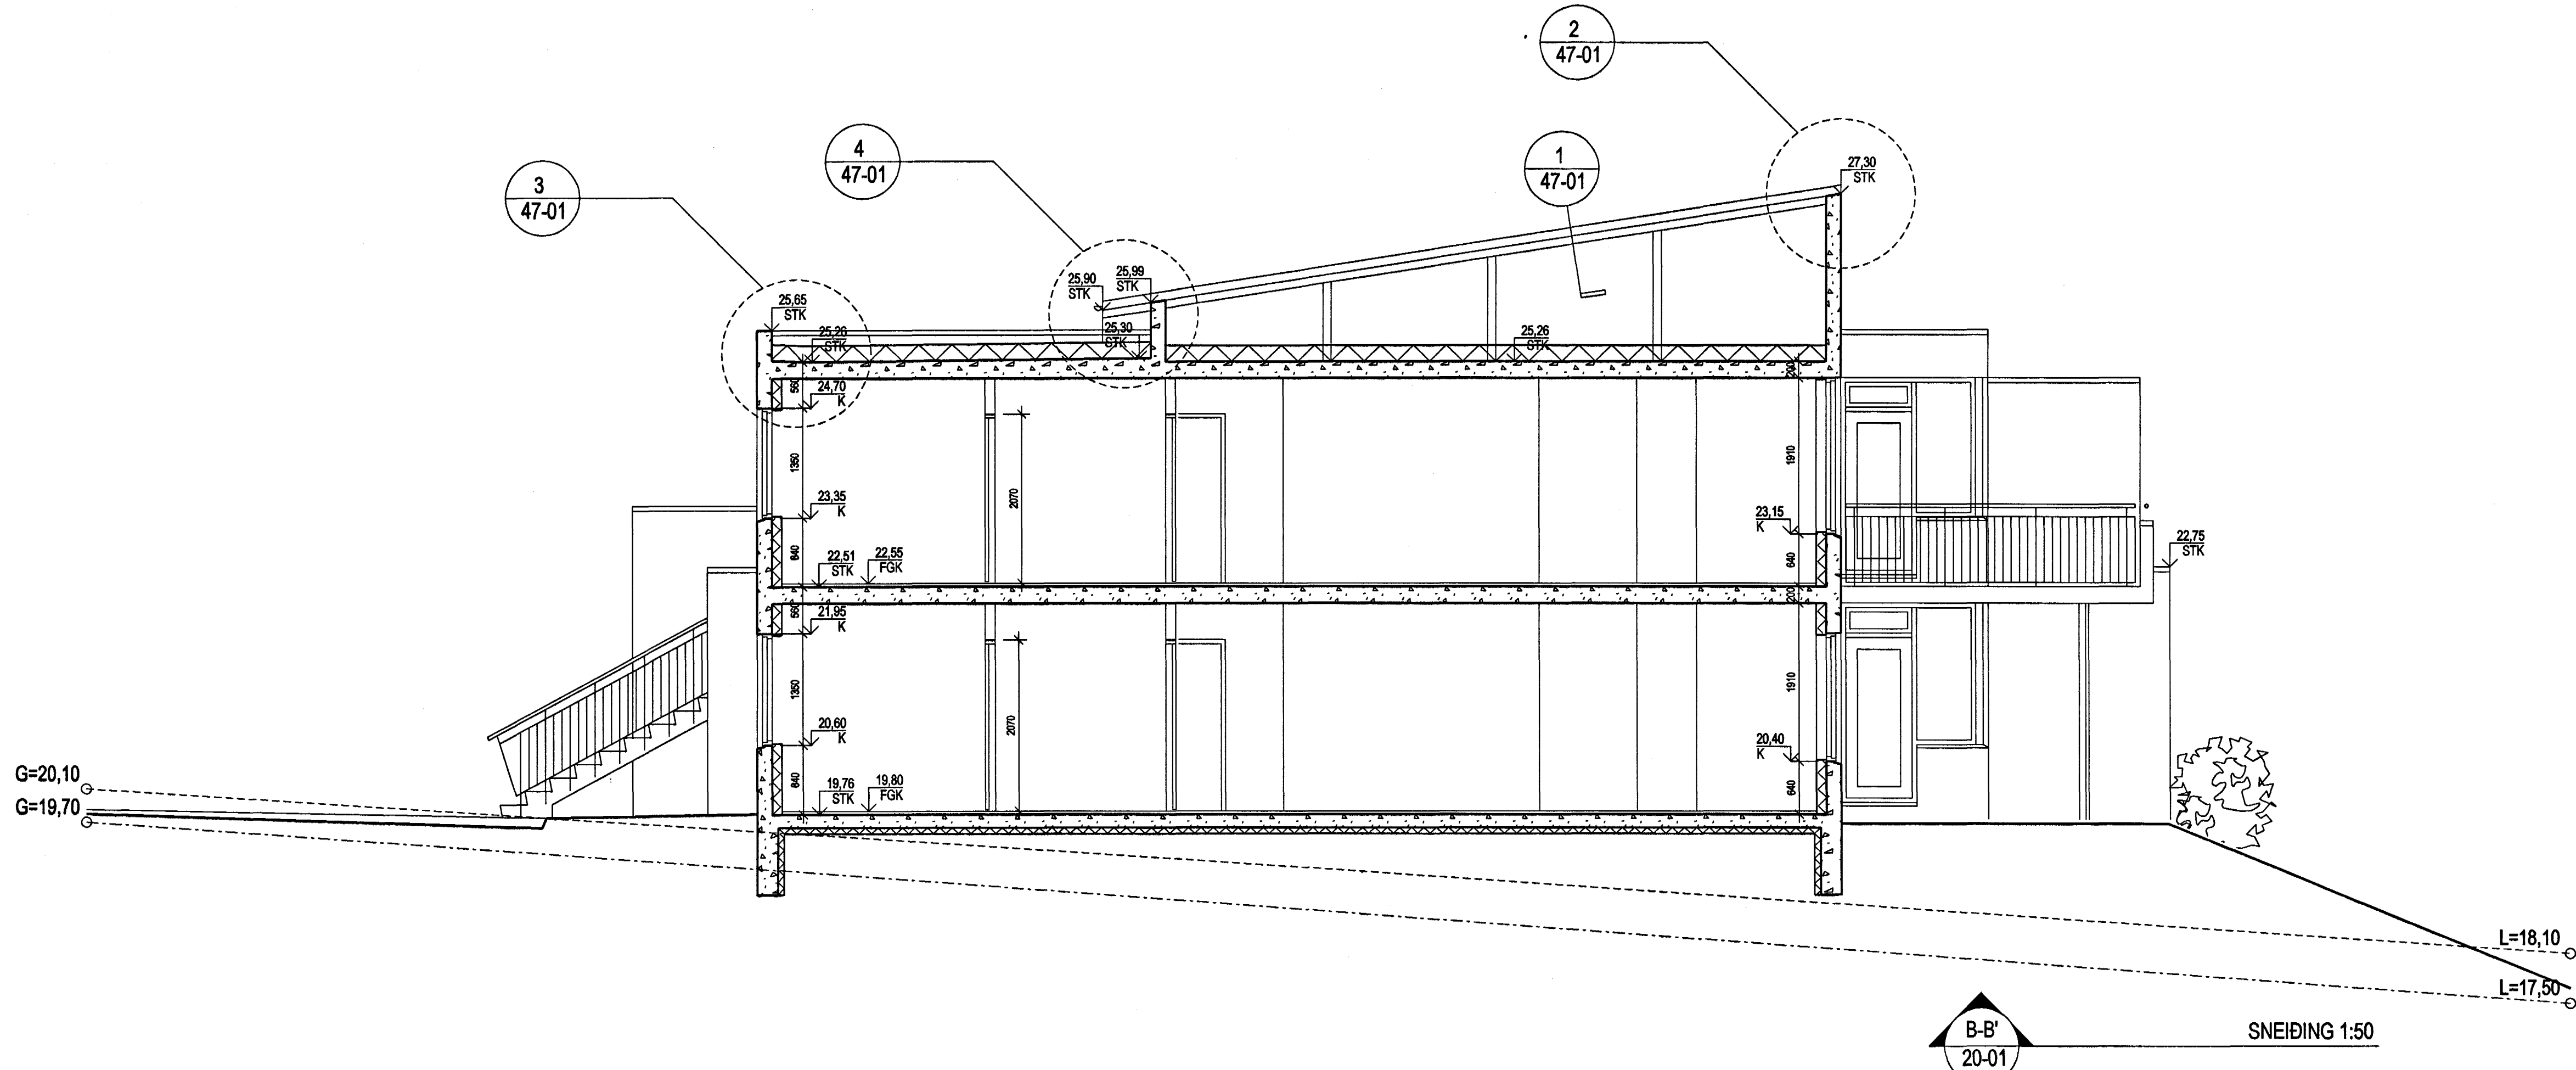

B-B'
20-01
SNEIDING 1:50

SKYRINGAR:

MÁLSETNING ÚTVEGGJA ER MIÐUÐ VIÐ STEYPUKÓTA (STK)
MÁLSETNING LÉTTA INNVEGGJA ER MIÐUÐ VIÐ
FULLFRÁGENIÐ GOLF (FGK).
MÆLIÐ EKKI AF TEIKNINGUM.

OTGÁFA | TERNHAM | SAMÞYKKT | DAGUR
BREYTNAMN

Samþykkt þann
29 OKT. 2004
Byggingafulltrúinn í Hafnarfirði
F.h. Sigurbjartur Halldórsson

ASK
ASK Arkitektar
Skopartúnd 18
106 Reykjavík
Sími 515 0300
Fax 515 0319
www.arkitektar.is

Ákunn aðalhönnuður: *Helga Mía Halldórsdóttir*
Helgi Már Halldórsson arkitekt FAL, t. 301258-7049

LYNGHVAMMUR 6

VERK MI:	0244	NOMER TERNHAMAR:	20-21	OTGÁFA:	
VERK MI:		VERK MI:		MIÐV. 1:50	
VERK MI:		VERK MI:		TERNHAM	TH
VERK MI:		VERK MI:		DATE	29.09.2004