


C-C'
20-01 SNEIÐING 1:50

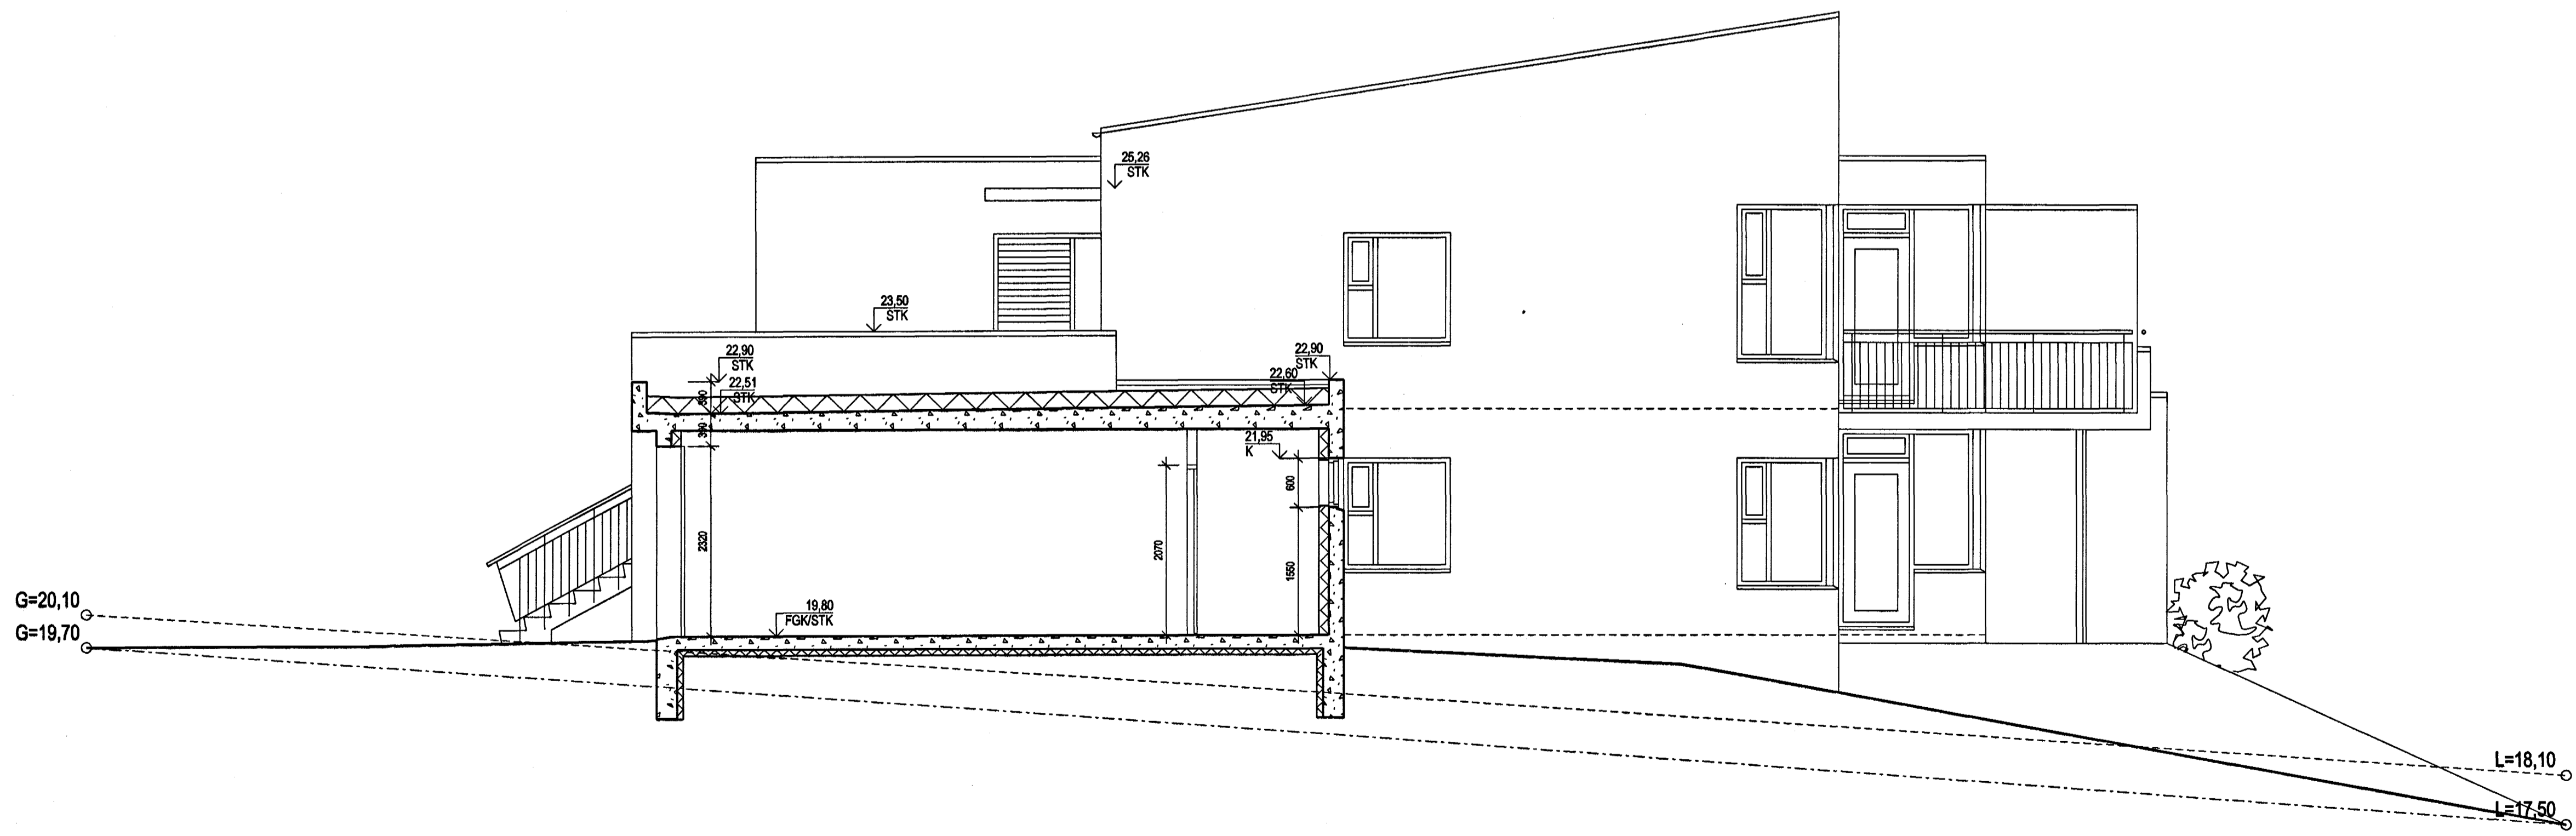

D-D'
20-01 SNEIÐING 1:50

SKÝRINGAR:
MÁLSETNING ÚTVEGGJA ER MIÐUÐ VIÐ STEYPUKÓTA (STK).
MÁLSETNING LÉTTRA INNVEGGJA ER MIÐUÐ VIÐ
FULLFRÁGENÐIÐ GÓLF (FGK).
MÆLIÐ EKKI AF TEIKNINGUM.

ÓTGAFA	TEIÐNAÐ	IBAMBÝTT	Í DAG
BREYTINGAR			

Samþykkt þann
29 OKT. 2004
Byggingafultrúinn í Hafnarfirði
F.h. Sigurbjartur Halldórsson

ASK Arkitektar
Skógarhólmur 16
105 Reykjavík
Sími 515 0300
Fax 515 0319
www.asktakar.is

Artun aðskráðuð: *Halldórsson*
Halldórsson arkitekt FAI, kt. 501258-7049

LYNGHVAMMUR 6	
VERKFRU HEFTI TEIÐNAÐAR VERKTEIKNING SNEIÐINGAR	MEV. Í A1 1:50 TEIÐNAÐ TH DAGI 29.09.2004 ÓTGAFA
VERK NÚM. 0244	ÓTGAFA 20-22