



FRÁGANGUR SÖKKULSSKAUTS EKKI Í KVARÐA

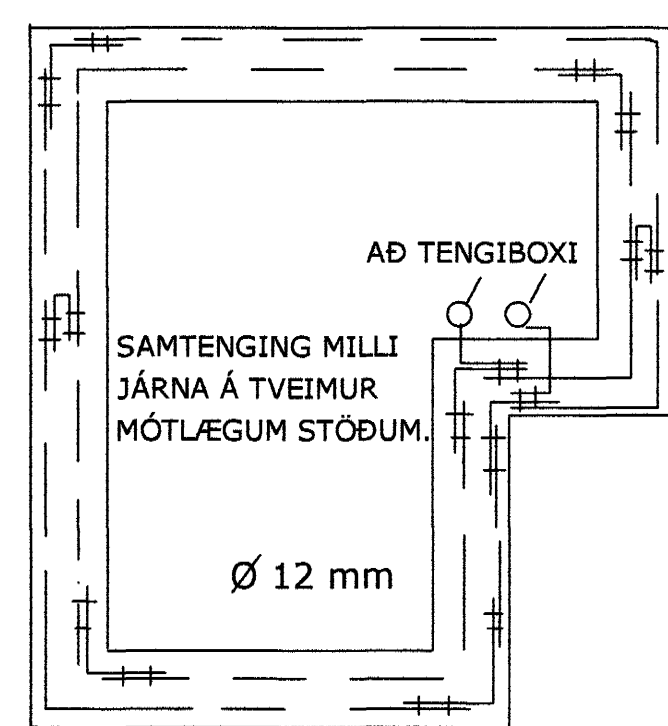


GRUNNMYND SÖKKULVEGGJA

TENGJA SKAL SAMAN TVÖ NEDSTU JÁRNINN Í SÖKKULVEGGJUM ALLAN ÚTHRINGINN OG AÐ UPPTAKI Í TENGIBOX. Í RAÐHÚS, PARHÚS OG HLIÐSTÆÐ HÚS ER LEYFILEGT AÐ TENGJA SAMEIGINLEGAN ÚTHRING EN TENGIBOX OG TENGING VERÐI VIÐ HVERJA HEIMTAUG.

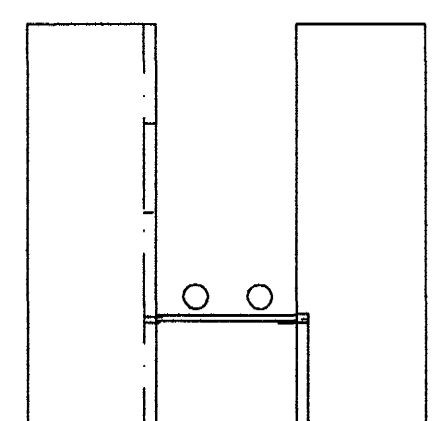


SNID Í SÖKKULVEGG
SÝND ERU 2 NEDSTU STEYPU-STYRKARJÁRN Í STEYPUMÓTI OFAN Á NEDSTU MÓTAVÍRUM.

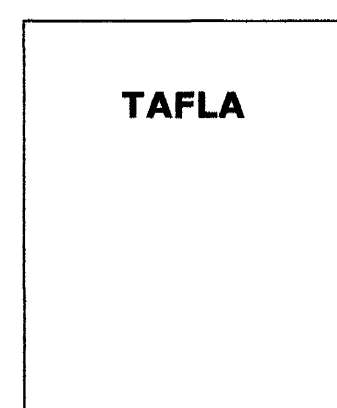


10q KOPARVÍR Í PÍPU TENGIST EFTIR ATVIKUM Á PE- EÐA PEN- SKINNU Í TÖFLU.

TENGIBOX

TENGIBOX FYRIR SÖKKULSKAUT SKAL ÁVALLT VERA SÝNILEGT OG AÐGENGILEGT, STAÐSETT VIÐ VATNSINNÞÓK EÐA UNDIR TÖFLU.

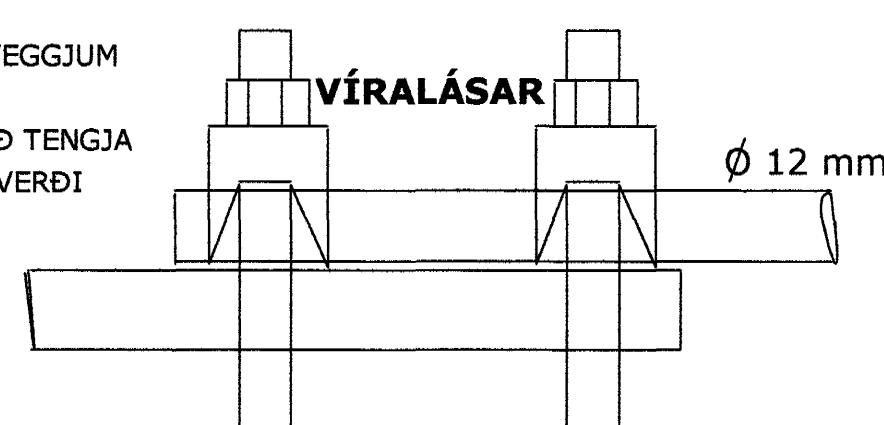

SAMTENGING STEYPUVEYNA
SETJA SKAL TVÖ VÍRALÁSA Á HVER SAMSKEYTI.

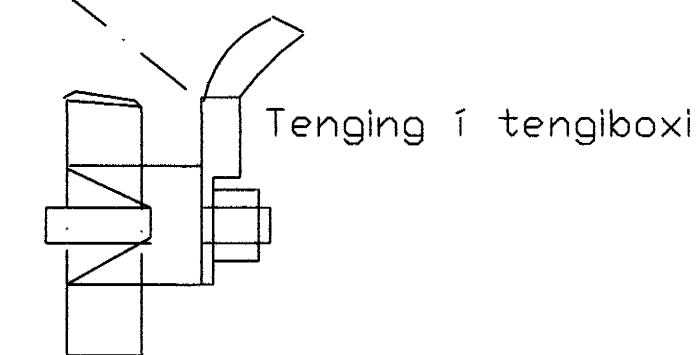

Skýringar

Raflagnir eru 16mm plastpípulagnir, ídregnar með 3*1,5q ídráttarvír. Málstraumur rafbúnaðar sé í samræmi við stærðir yfirstraumsvarna (varbúnaðar), samkvæmt töfluteikningum. Hæð tengla, símatengla og loftnetstengla skal vera 20 cm. Hæð rofa skal vera 110cm. Hæð tengla í eldhúsi, þvottahúsi og bílskúr skal vera 110cm. Þfangreind mál eru miðuð við fullfrágengin gólf, og í miðju dásar. Athuga skal öll veggjamál nánar á arkitektateikningu.

Nema annars sé getið.

Verkefni	
Furuvellir 12 Hafnarfjörður	
Hönnuður SIGURÐUR SIGURÐSSON KT.181061-2439	
GARÐSSTAÐIR 64	GSM 8962099
112 REYKJAVÍK	SÍMI 5877064
Skýringar Skýringar-Sökkulskaut-Aðaltafla	
Mælikvarði	Blað 3 af 4
Teiknað 20.09.2004	Teikning no.
Breyting Dags.	Dags.
Teiknað af	<i>[Signature]</i>