


DATE:	NR:	PREYTINGAR:	SAMP:

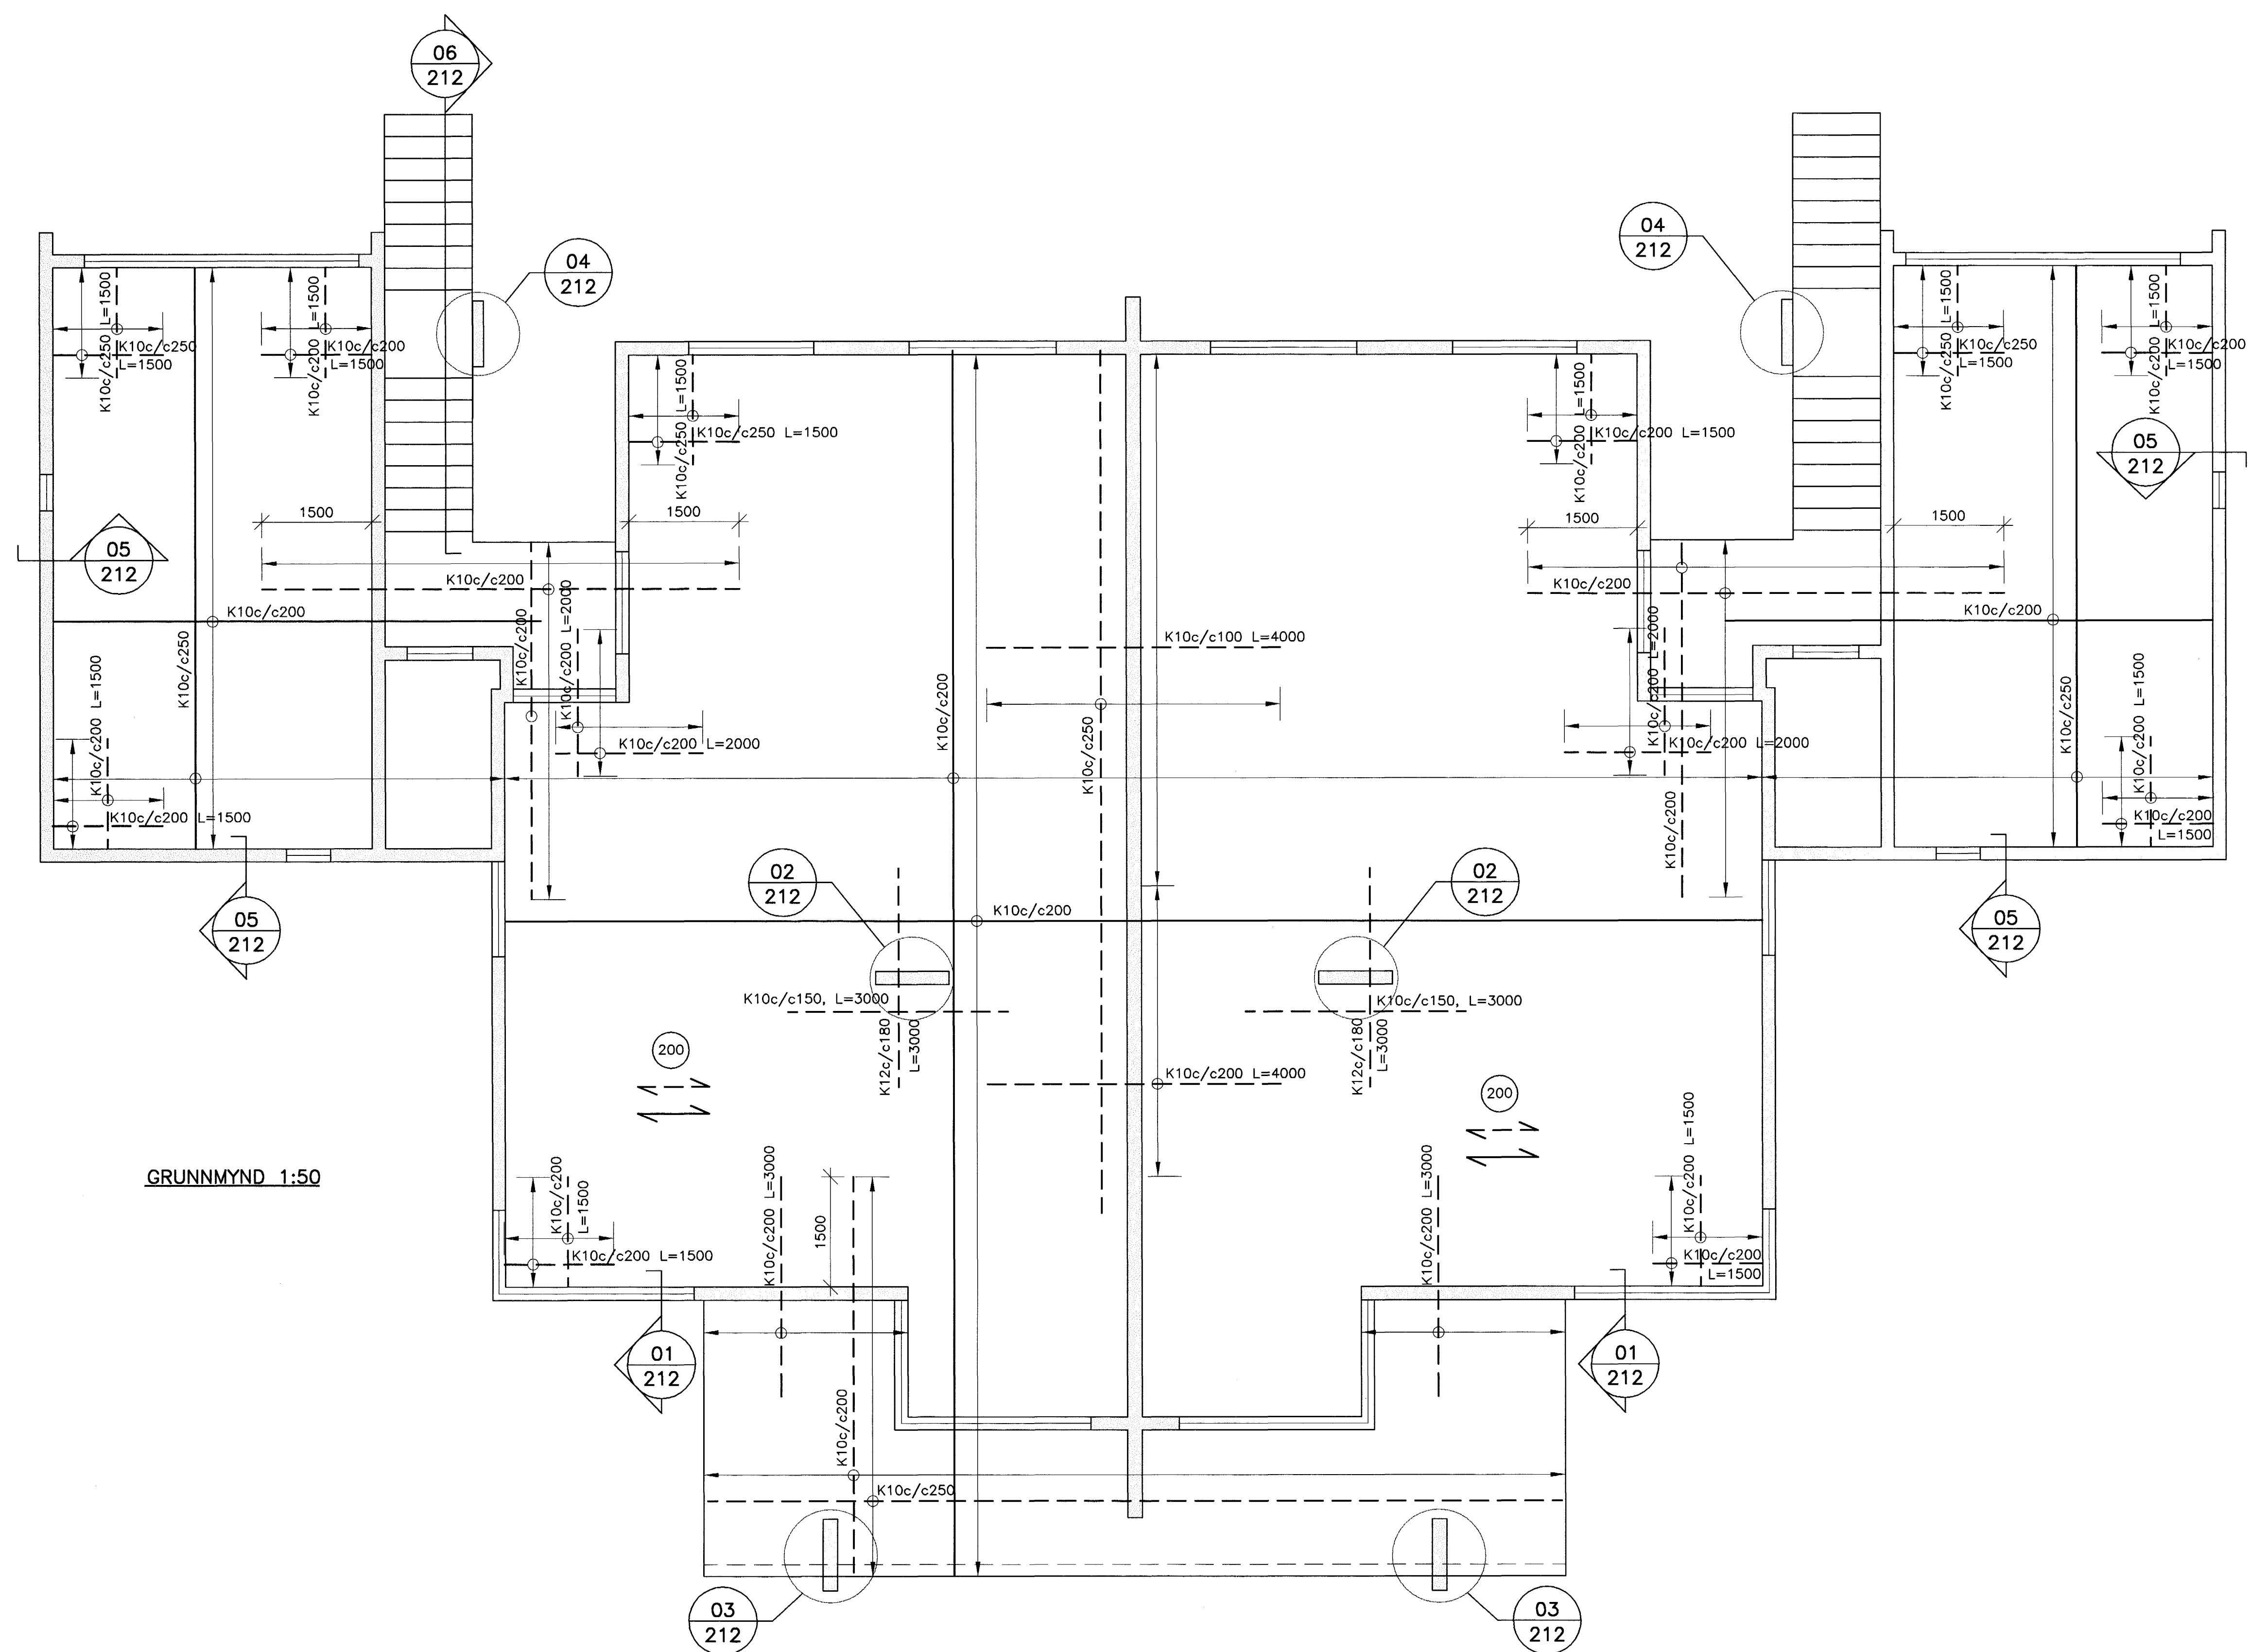

GRUNNMYND 1:50

**SKÝRINGAR:**

Í VEGGI KEMUR EINFÖLD GRIND K10c/c200 LÓDRÉTT OG LÁRÉTT UPPMÉD OG YFIR HURDAÖP OG Í VEGGENDA KOMA 2 K12 NEMA ANNAD SÉ TEKID FRAM. JÄRN NÁI 500 MM ÚTFYRIR ÖP. Í KRINGUM GÖT Í PLÖTU, ÞAR SEM HÁLFT UMMÁL ER MEIRA EN 1 M, KOMA 2 K12 KRINGUM GÖT SEM NÁ 500 MM ÚT FYRIR GATID. BENDISTÁL KS 500

SKÝRINGAR SJÁ TEIKN. NR. 200



PROJ. NÚMUR:	04.30	DATE:	15.10.04
PROJ. NÁM:	STEYPT HÚS	SKÝRINGAR:	211
BYGGINGARFRÉTTI:	Jón Guðmundsson 280255-4329	BYGGINGARFRÉTTI:	B1
BYGGINGARFRÉTTI:	PLATA YFIR 1. HEB GRUNNMYND	BYGGINGARFRÉTTI:	1:50
BYGGINGARFRÉTTI:		BYGGINGARFRÉTTI:	211

Samþykkt þann  
29 OKT. 2004  
Byggingafréttirinn í Hafnarfirði  
F.h. Sigurbjartur Halldórsson

Mottakið:  
Samp: 18.10.04  
PEM