DÆMIGERÐ SNIÐ

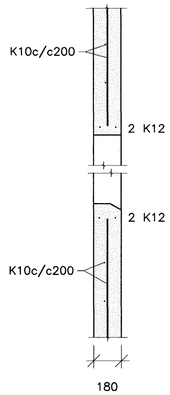

LÓÐRÉTT SNIÐ VIÐ GLUGGA, 1:20

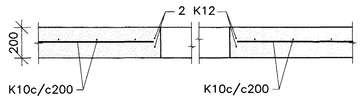

LÁRÉTT SNIÐ VIÐ GLUGGA, 1:20

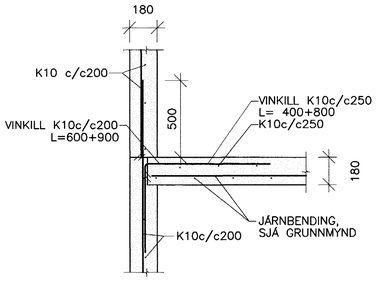

TENGING ÚTVEGGS OG MILLIPLÖTU, 1:20

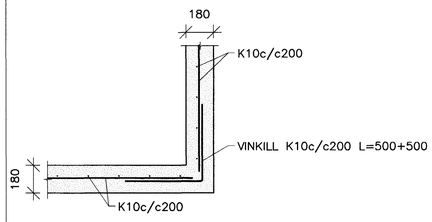

ÚTHORN, 1:20

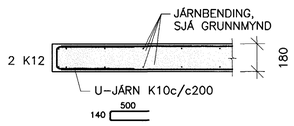

PLÖTUBRÚN, 1:20

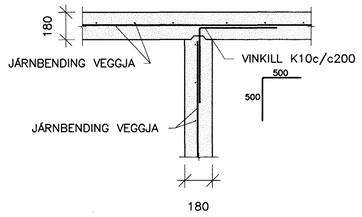

TENGING VEGGJA, 1:20

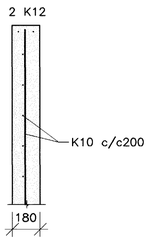

VEGGENDI, 1:20

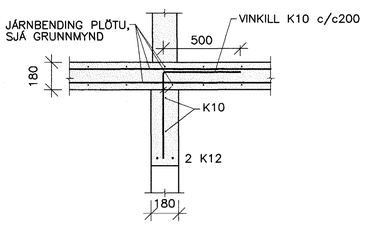

SNIÐ YFIR HURÐ, 1:20

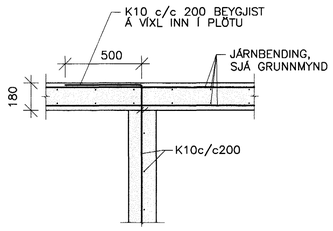

TENGING INNVEGGS OG EFSTU PLÖTU, 1:20

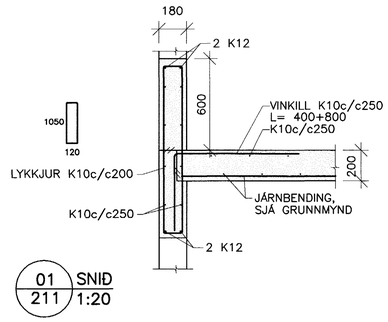

01 / 211 SNIÐ 1:20

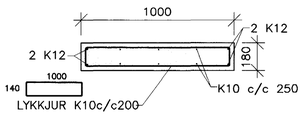

02 / 211 DEILI 1:20

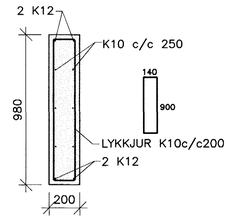

03 / 211 DEILI 1:20

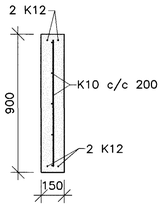

04 / 211 DEILI 1:20

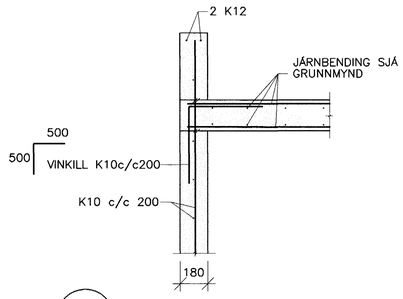

05 / 211 SNIÐ 1:20

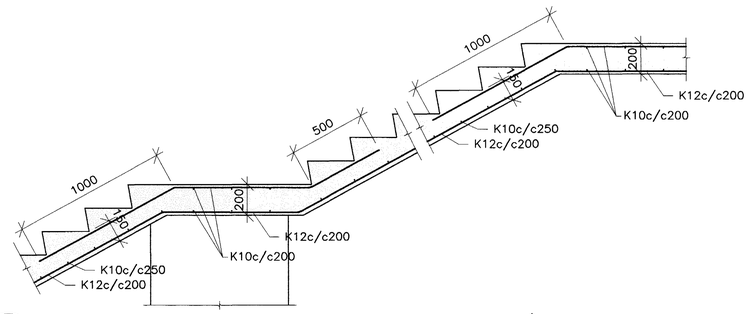

06 / 211 SNIÐ 1:20

DAGS:	NR:	BREYTINGAR:	SAMÞ:

Samþykkt þann
29 OKT. 2004
Byggingafulltrúinn í Hafnarfirði
F.h. Sigurbjartur Halldórsson

Móttekið: Samþ.: 18.10.04

SKÝRINGAR SJÁ TEIKN. NR. 200

SKÝRINGAR:

Í VEGGI KEMUR EINFÖLD GRIND K10c/c200 LÓÐRÉTT OG LÁRÉTT UPPMED OG YFIR HURÐAOP OG Í VEGGENDA KOMA 2 K12 NEMA ANNAD SÉ TEKIÐ FRAM. JÁRN NÁI 500 MM ÚTFYRIR OP. Í KRINGUM GÖT Í PLÖTU, ÞAR SEM HÁLFT UMMÁL ER MEIRA EN 1 M, KOMA 2 K12 KRINGUM GÖT SEM NÁ 500 MM ÚT FYRIR GATIÐ. BENDISTÁL KS 500

VERKFRÆÐIÞJÓNUSTAN EHF
GRENSÁSVEGUR 3 · 108 REYKJAVÍK · SÍMI: 520 9950 · NETFANG: jon@teknik.is ghon@teknik.is

HEITI VERKS: LYNGHVAMMUR 6 HAFNARFJÖRÐUR	VERKNÚMER: 04.30	DAGS: 15.10.04	
	HÚSAGERÐ: STEYPT HÚS	BREYTINGNR: 211	
HEITI TEIKNINGAR: BURÐARVIRKI: PLATA YFIR 1. HÆÐ SNIÐ	SAMÞYKKT: Jón Guðmundsson 280255-4329	ÚTGÁFA: B1	
		MÆLIKV: 1:50	
HANNAÐ: GH TEIKNAÐ: RR MÆLT: YFIRFARIÐ: JG	SAMÞYKKT:	TEIKNINR: 212	