
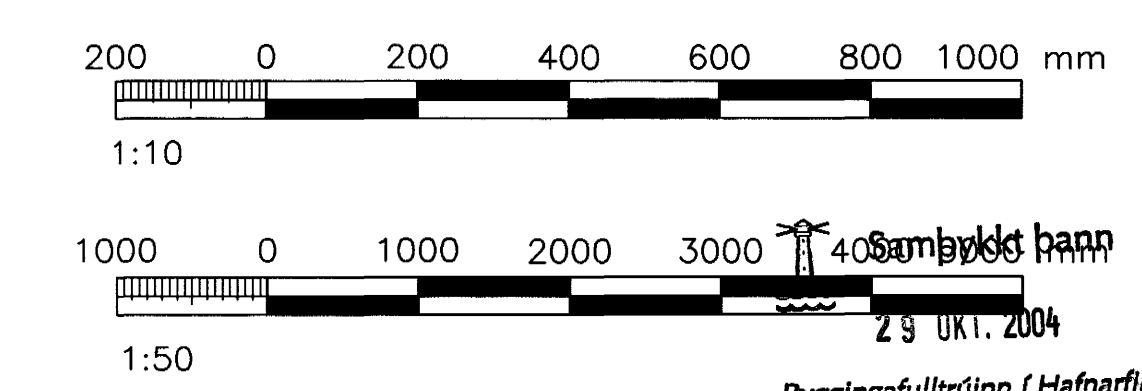
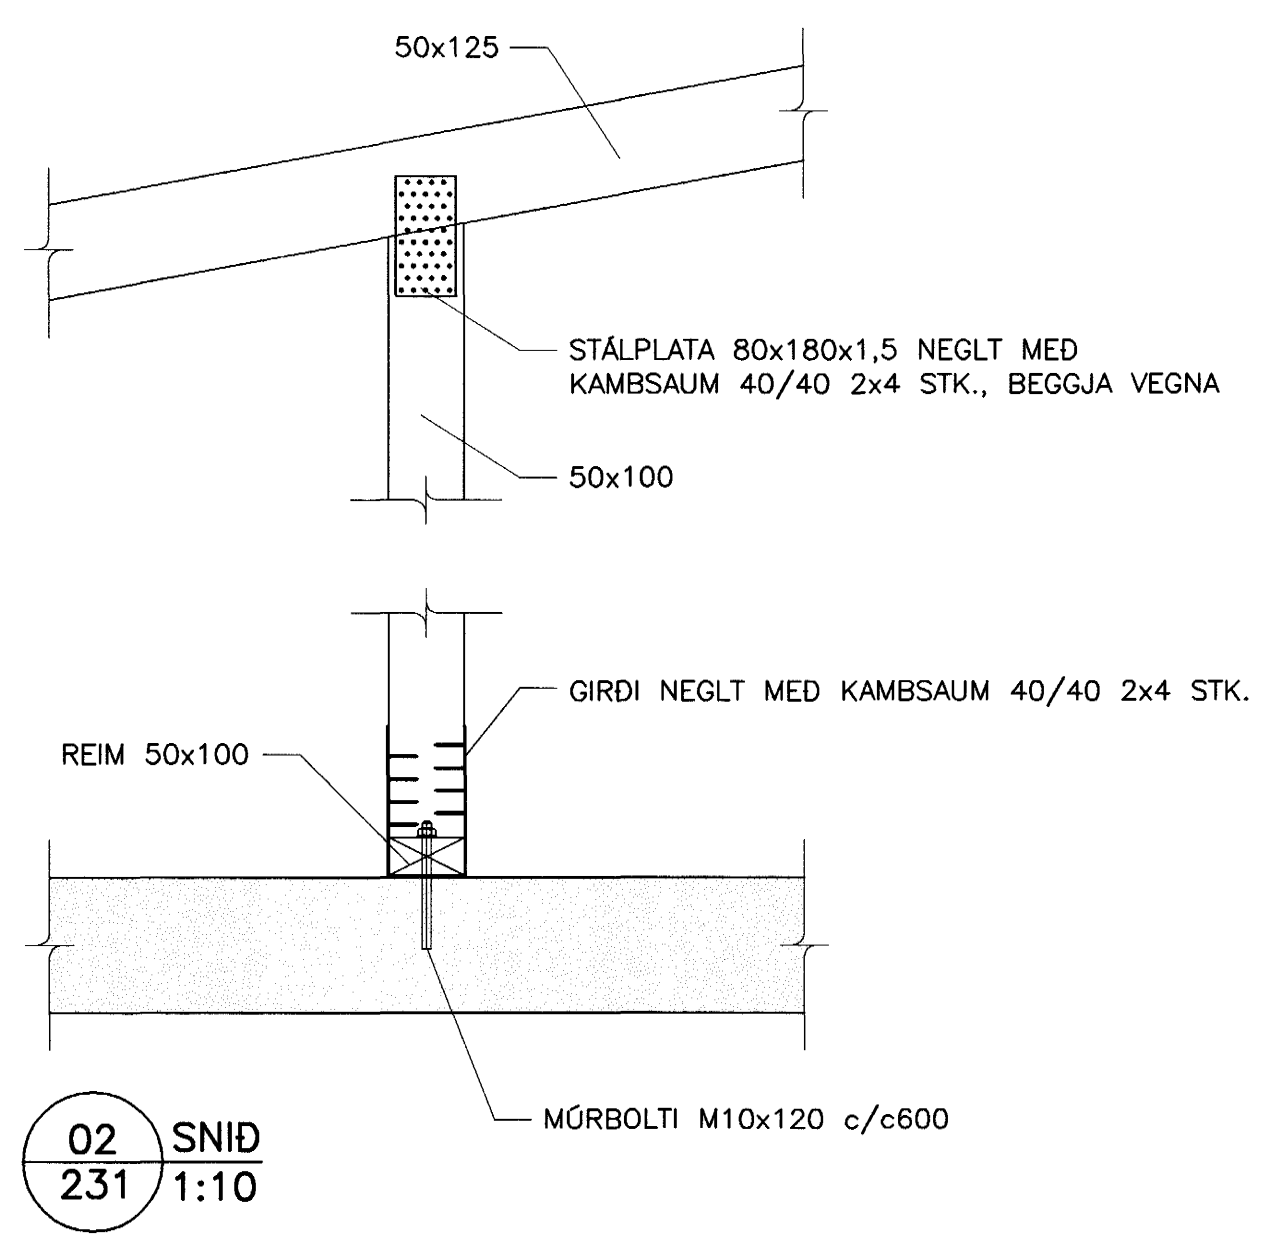
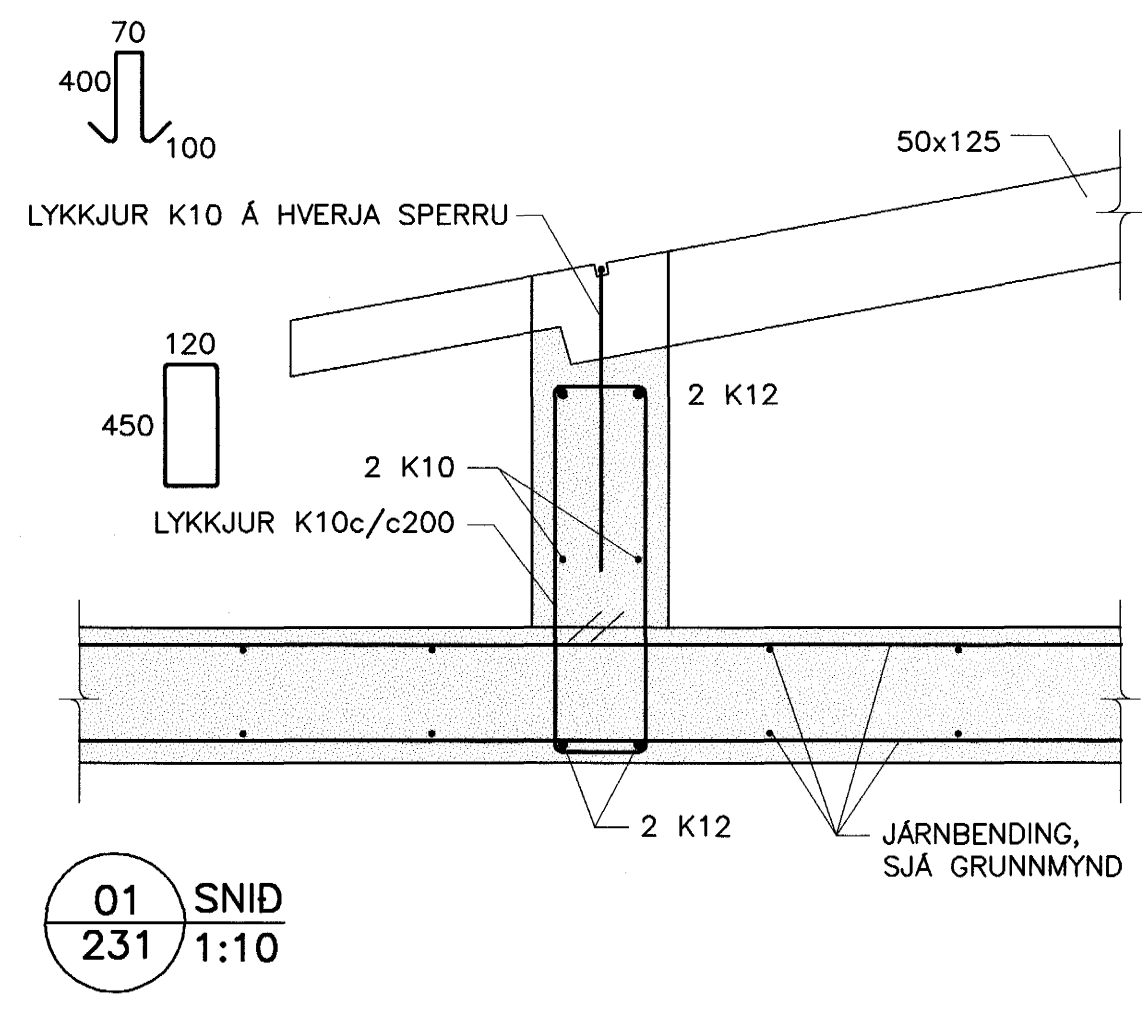
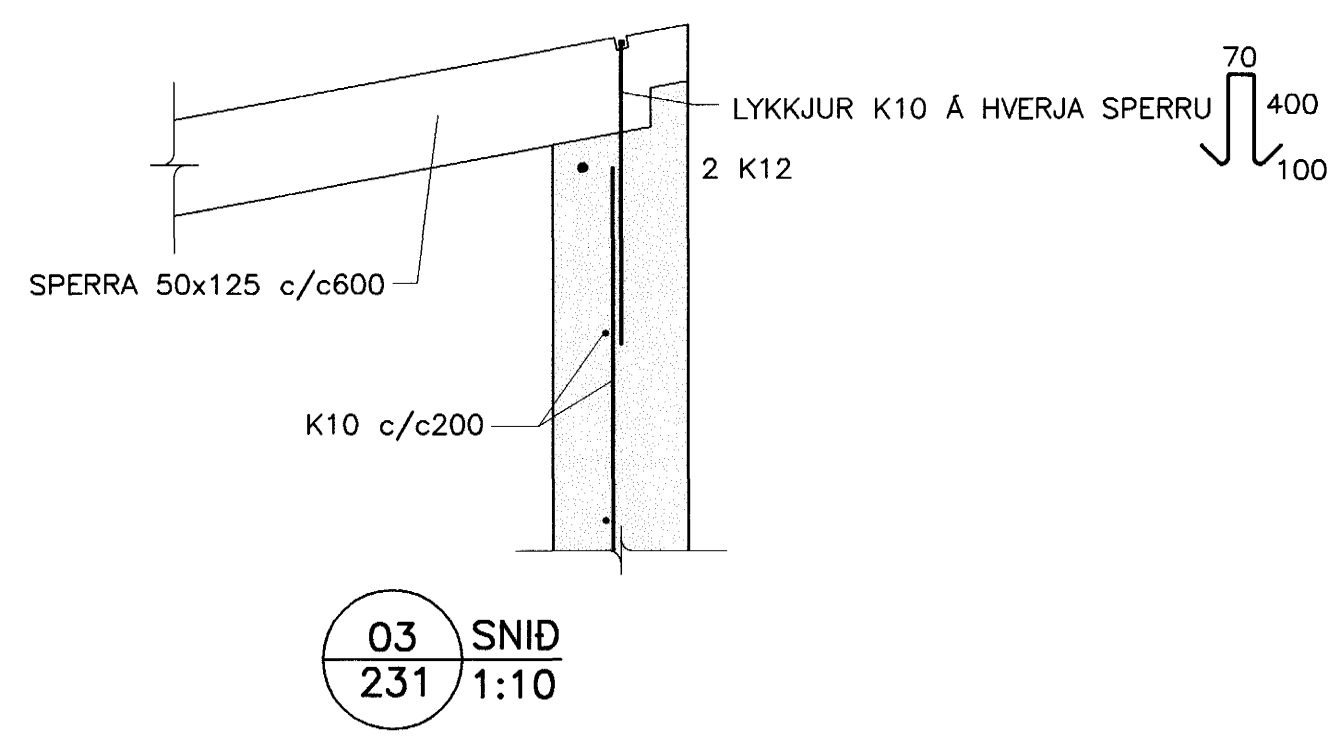
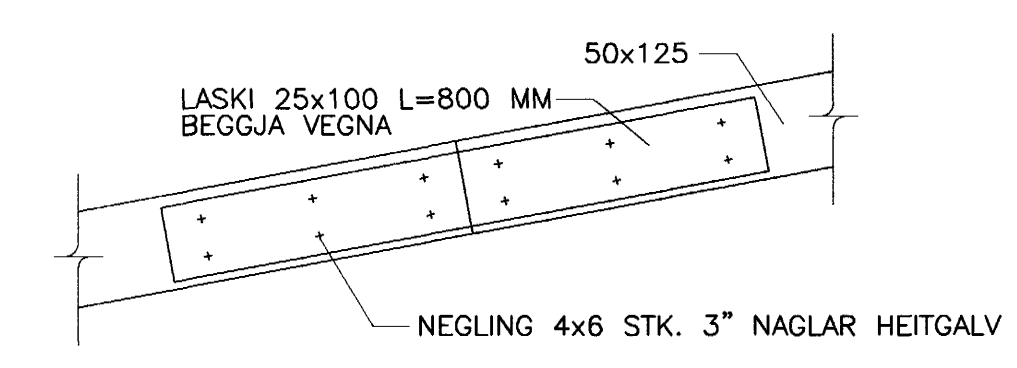
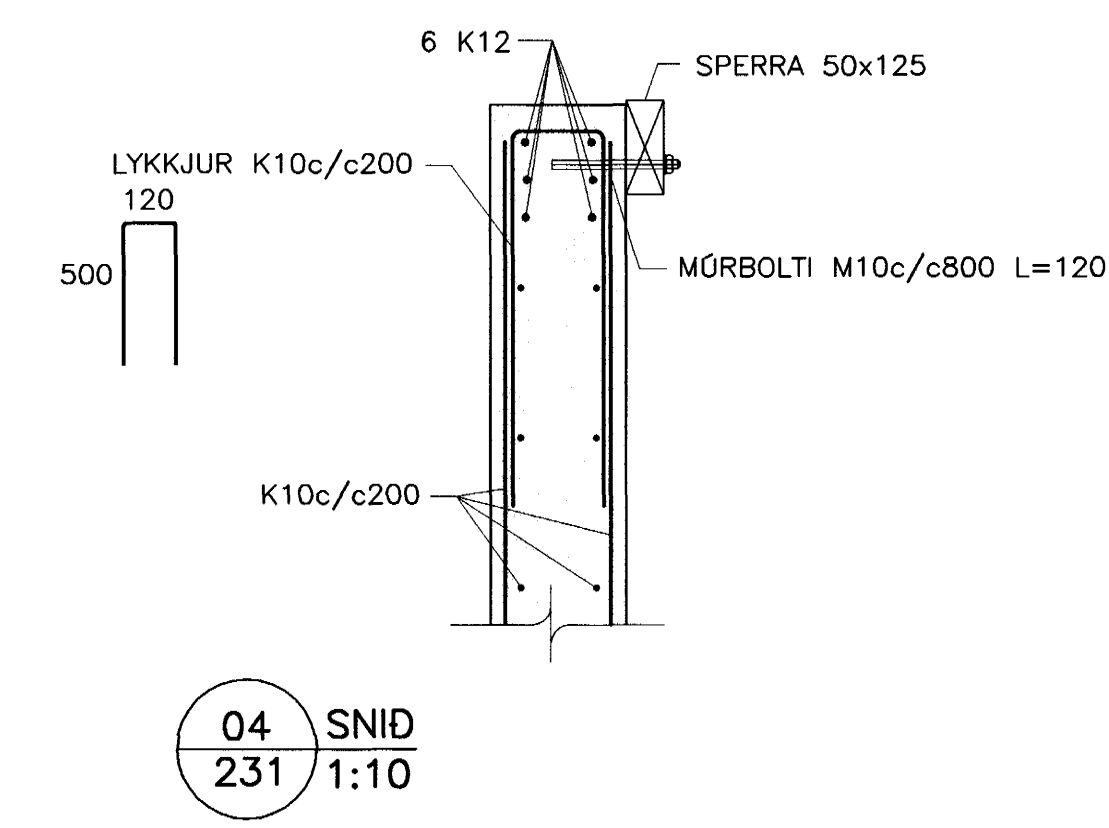


DASS:	NR:	BREYTINGAR:	SAMB:

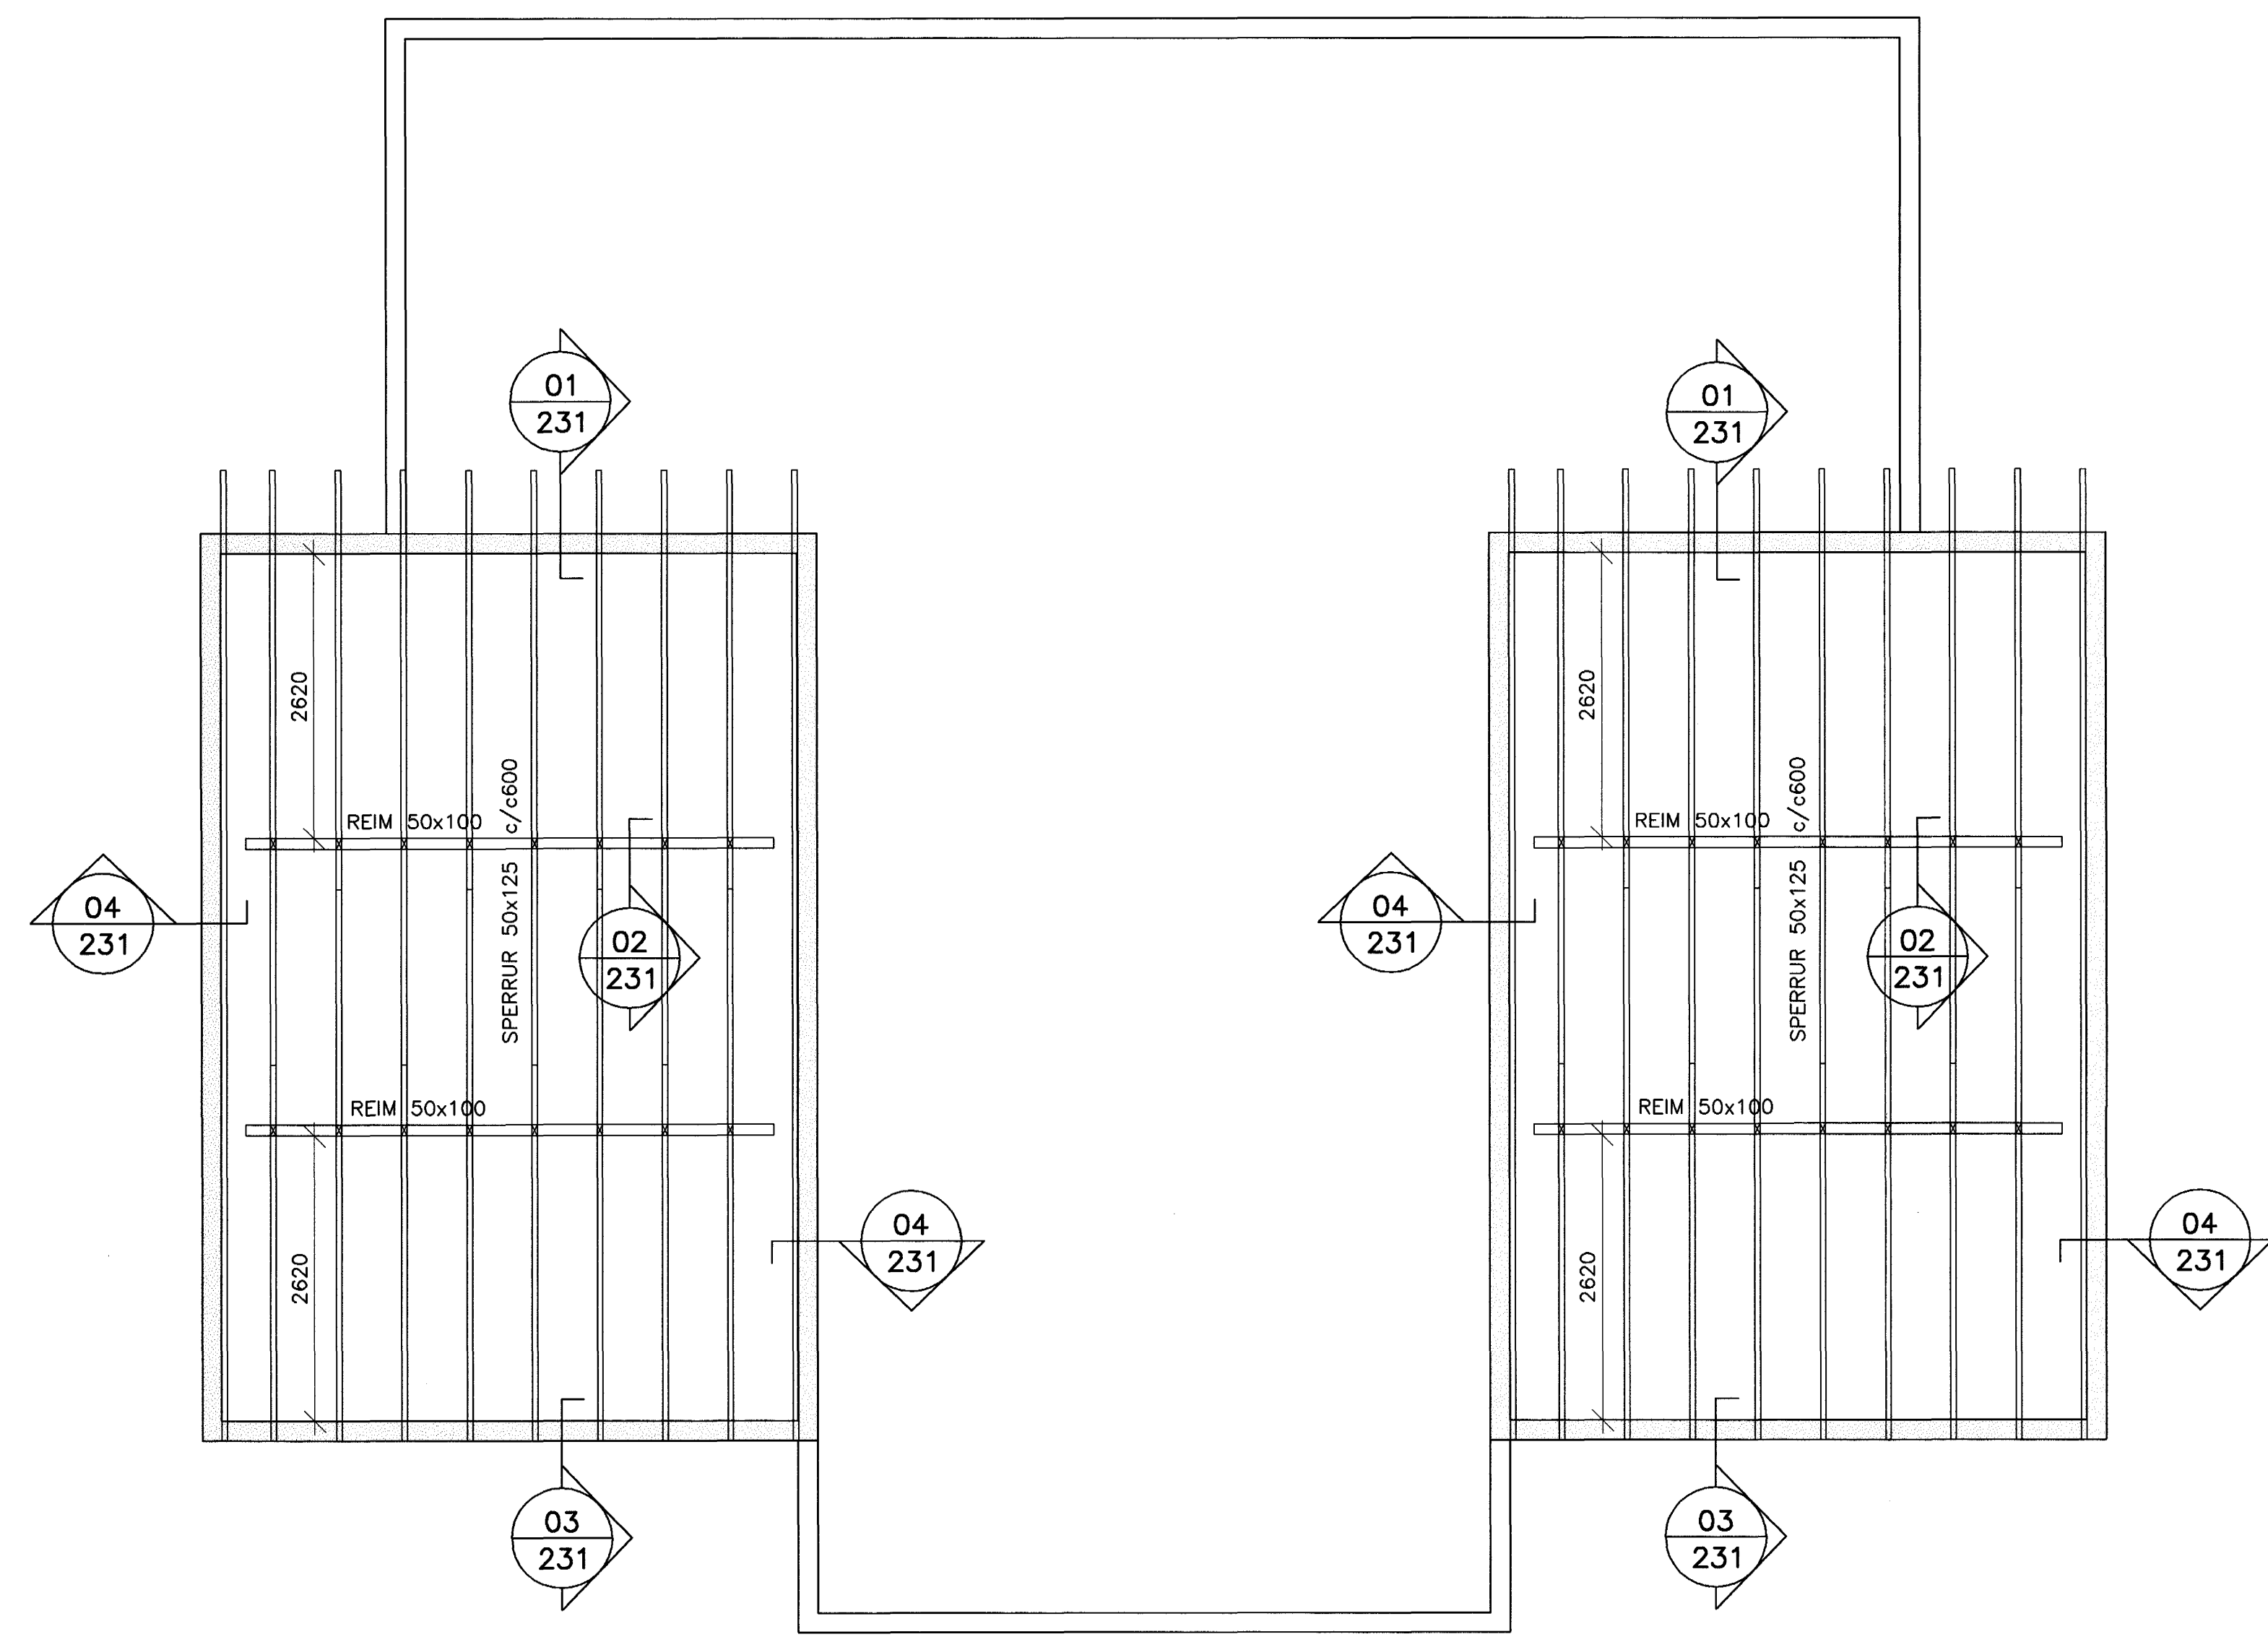

LOFTUN ÞAKS SJÁ TEIKNINGAR ARKITEKTA.

VERKFRÆÐIÞJÓNUSTAN EHF

PROJEKTUR: LYNGHVAMMUR 6 HAFNARFJÖRDUR	VERKFRÆÐI: 04.31 STEYPT HÚS	DASS: 15.10.04 SAMB: 231
BYGGINGARFRÆÐI: PAKVIKKI GRUNNMYND OG SNID	BYGGINGARFRÆÐI: Jón Guðmundsson 280235-4329	BYGGINGARFRÆÐI: B1 SKALA: 1:50/1:10
BYGGINGARFRÆÐI: JG/GH	BYGGINGARFRÆÐI: CH/RR	BYGGINGARFRÆÐI: 231

Byggingafulltrúinn í Hafnarfirði
F.h. Sigurbjartur Halldórsson