


DAGI:	NR:	BREYTINGAR:	SAMB:

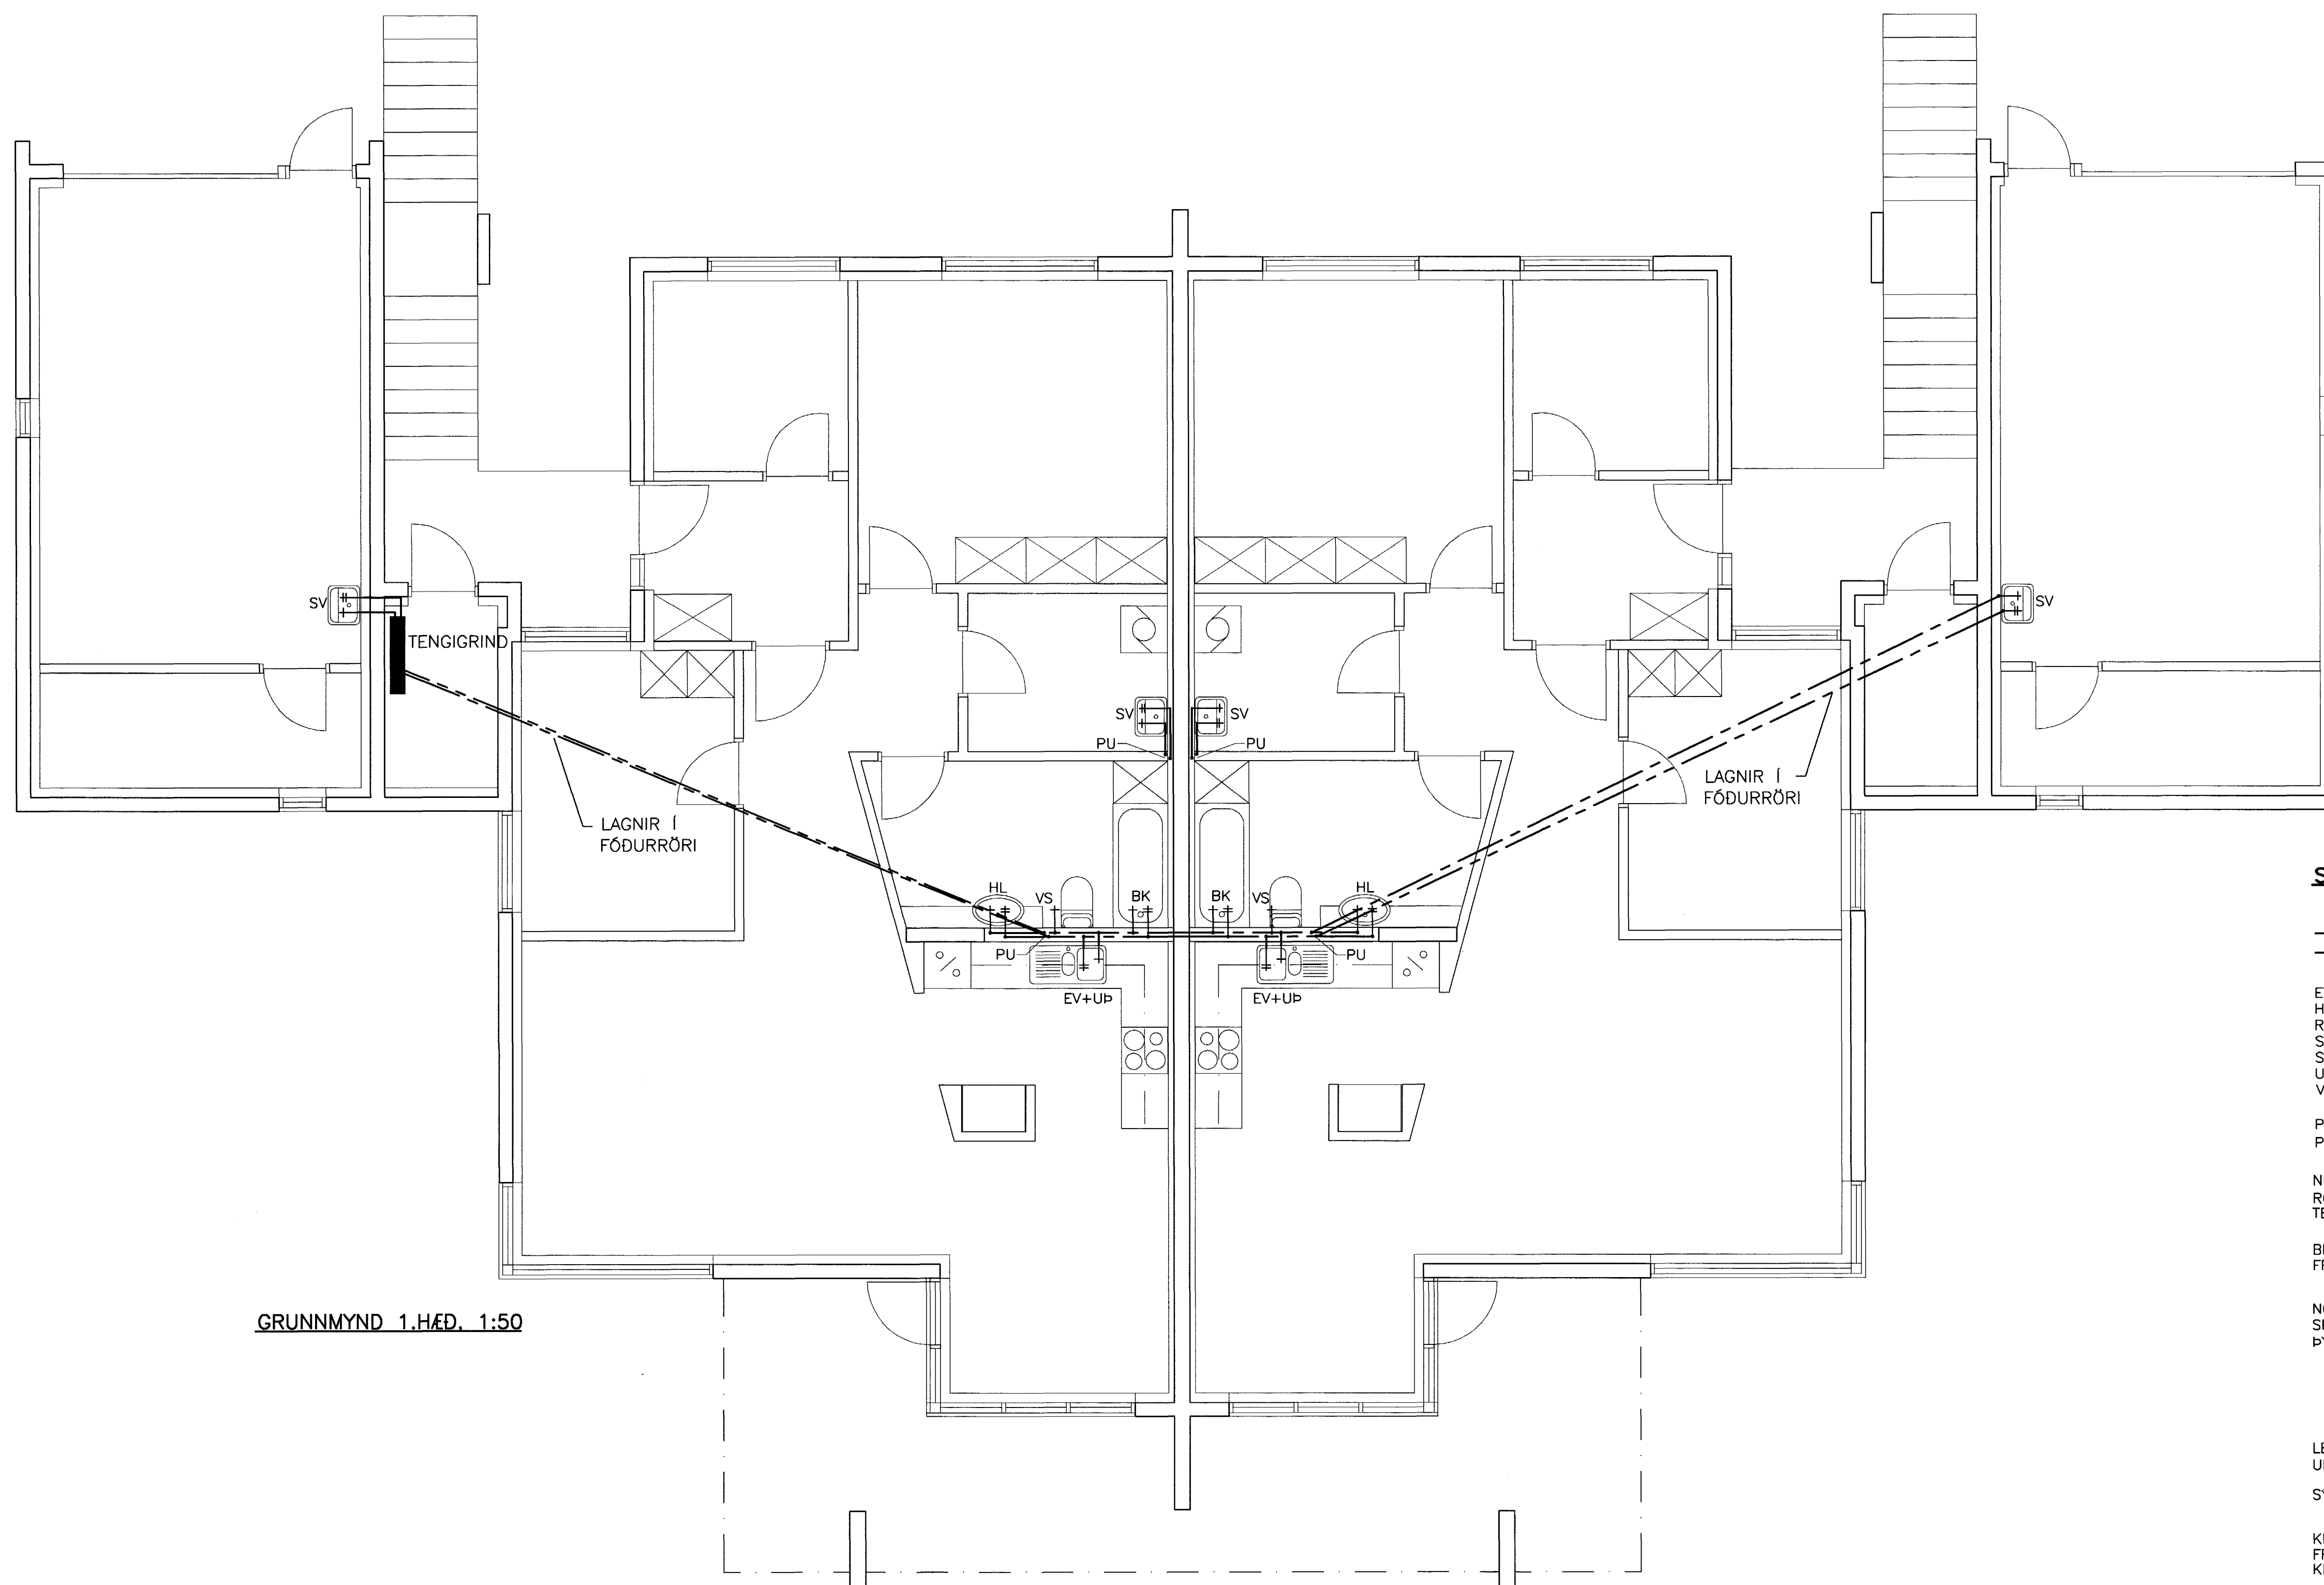

GRUNNMYND 1.HÆÐ. 1:50

SKÝRINGAR:

--- HEITT NEYSLUVATN
 - - - KALT NEYSLUVATN

EV = ELDHÓSVASKUR
 HL = HANDLAUG
 RV = RESTIVASKUR
 SV = SKOLVASKUR
 SB = STURTU BÆÐ
 UP = UPPÞVOTTAVEL
 VS = VATNSSALERNI

PU = PÍPA UPP
 PN = PÍPA NIÐUR

NEYSLUVATNSRÖR SKULU VERA ÓR PEM/AL/PEX RÖRUM FRÁ UNIPIPE EDA SAMBERILEG. RÖRIN SKULU ÞÓLA 70°C OG VERA VOTTUÐ AF R₆. TENGISTYKKI SKULU VERA ÓR AFSINKUNARÞÖLNU MESSING OG HEFA RÖRUM

BIL MILLI FESTINGA LÁRÉTTTRA LEIDSLNA SKAL VERA SAMKV. FORSKRIFT FRAMLEIDANDA RÖRANNA EN ÞÓ MEST 1,2 - 1,5M MILLIBILI. SJÁ TÖFLU FRAMLEIDANDA

NOTA MÁ ÁDRAGSEINANGRUN Í MILLIVEGGJUM SKAL EINANNGRÁ MED GLERULLARHÖLKUM. ÞYKKT EINANNGRUNAR SKAL VERA SEM HÉR SEGIR:

- 10 - 20mm (3/8"- 3/4") RÖR: 20mm
- 25 - 40mm (1"- 1 1/2") RÖR: 30mm
- 50 - 100mm (2"- 4") RÖR: 40mm

LEIDSLUR FYRIR HEITT- OG KALT VATN SKAL VEFJA MED PLASTI UTAN UM EINANNGRUN.

SÝNILEGAR LEIDSLUR NÆST TÖPPUNARSTAD SKULU VERA ÓEINANNGRADAR.


KERFID SKAL PRÓFA EFTIR LEIDBEINGUM FRAMLEIDANDA RÖRA. EF BER Á MILLI LEIDBEINGA FRAMLEIDAND OG EFTIRFARANDI LYSINGAR, SKAL FARA EFTIR LEIDBEINGUM FRAMLEIDANDA. KERFID SKAL PRÓFA MED STIGPRÓFUN.

1. FORPRÓFUN: SETJA SKAL 15 BARA ÞRÝSTING Á KERFID. BÆTA SKAL ÞRÝSTINGI Á KERFID NÆSTU 30 MÍNÚTUR. Á 10 MÍNÚTU FRESTI. EFTIR ÞAÐ SKAL ÞRÝSTINGUR STANDA Í 30 MÍNÚTUR OG MÁ ÞÁ EKKI FALLA MEIRA EN 0,6 BÖR. ADALPRÓF SKAL FRAMKVÉMA STRAX EFTIR FORPRÓFUN. ÞRÝSTINGUR ER LÁTIN STANDA NÆSTU 2 TÍMA OG MÁ ÞÁ EKKI FALLA MEIRA EN 0,2 BÖR. SKRÁSETJA SKAL NIÐURSTÖÐUR.

ALLT EFNÍ OG FRAGANSUR KERFISINS SÉ Í SAMRÉMI VID AKVEDI IST 67 OG GILDAÐI REGLUGERÐIR

ALLT EFNÍ SKAL HAFNA LAGNAEFNISVOTTUN

Samþykkt þann
 29. OKT. 2004
 Byggingafræðingur / Hönnuð
 E. Sigurbjartur Halldórsson

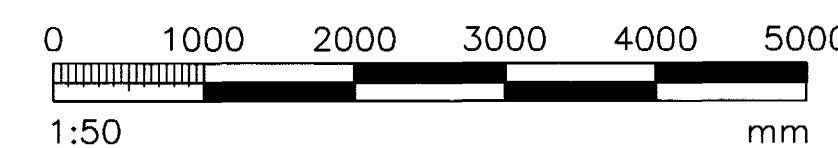

VERKFRÆÐIÞJÓNUSTAN EHF

GRENSÁSGÖUGUR 3 - 108 REYKJAVÍK - Sími 520 9960 - NETFANG: jony@veitnik.is ghon@veitnik.is

HEITI VORIS:	LYNGHVAMMUR 6	HEITIDAGUR:	04.30	DAGI:	15.10.04
HEITI TILGJAFS:	HAFNARFJÖRÐUR	HEITIDAGUR:	STEYPT HÚS	HEITIDAGUR:	411
HEITI TILGJAFS:	NEYSLUVATNSKERFIL	HEITIDAGUR:	Jón Guðmundsson	HEITIDAGUR:	L1
HEITI TILGJAFS:	1.HÆÐ GRUNNMYND, SKÝRINGAR	HEITIDAGUR:	280255-4329	HEITIDAGUR:	1:50
HEITIDAGUR:	GH	HEITIDAGUR:	RR	HEITIDAGUR:	JG
HEITIDAGUR:		HEITIDAGUR:		HEITIDAGUR:	411