


DATE:	NR:	BREYTINGAR:	SAMB:

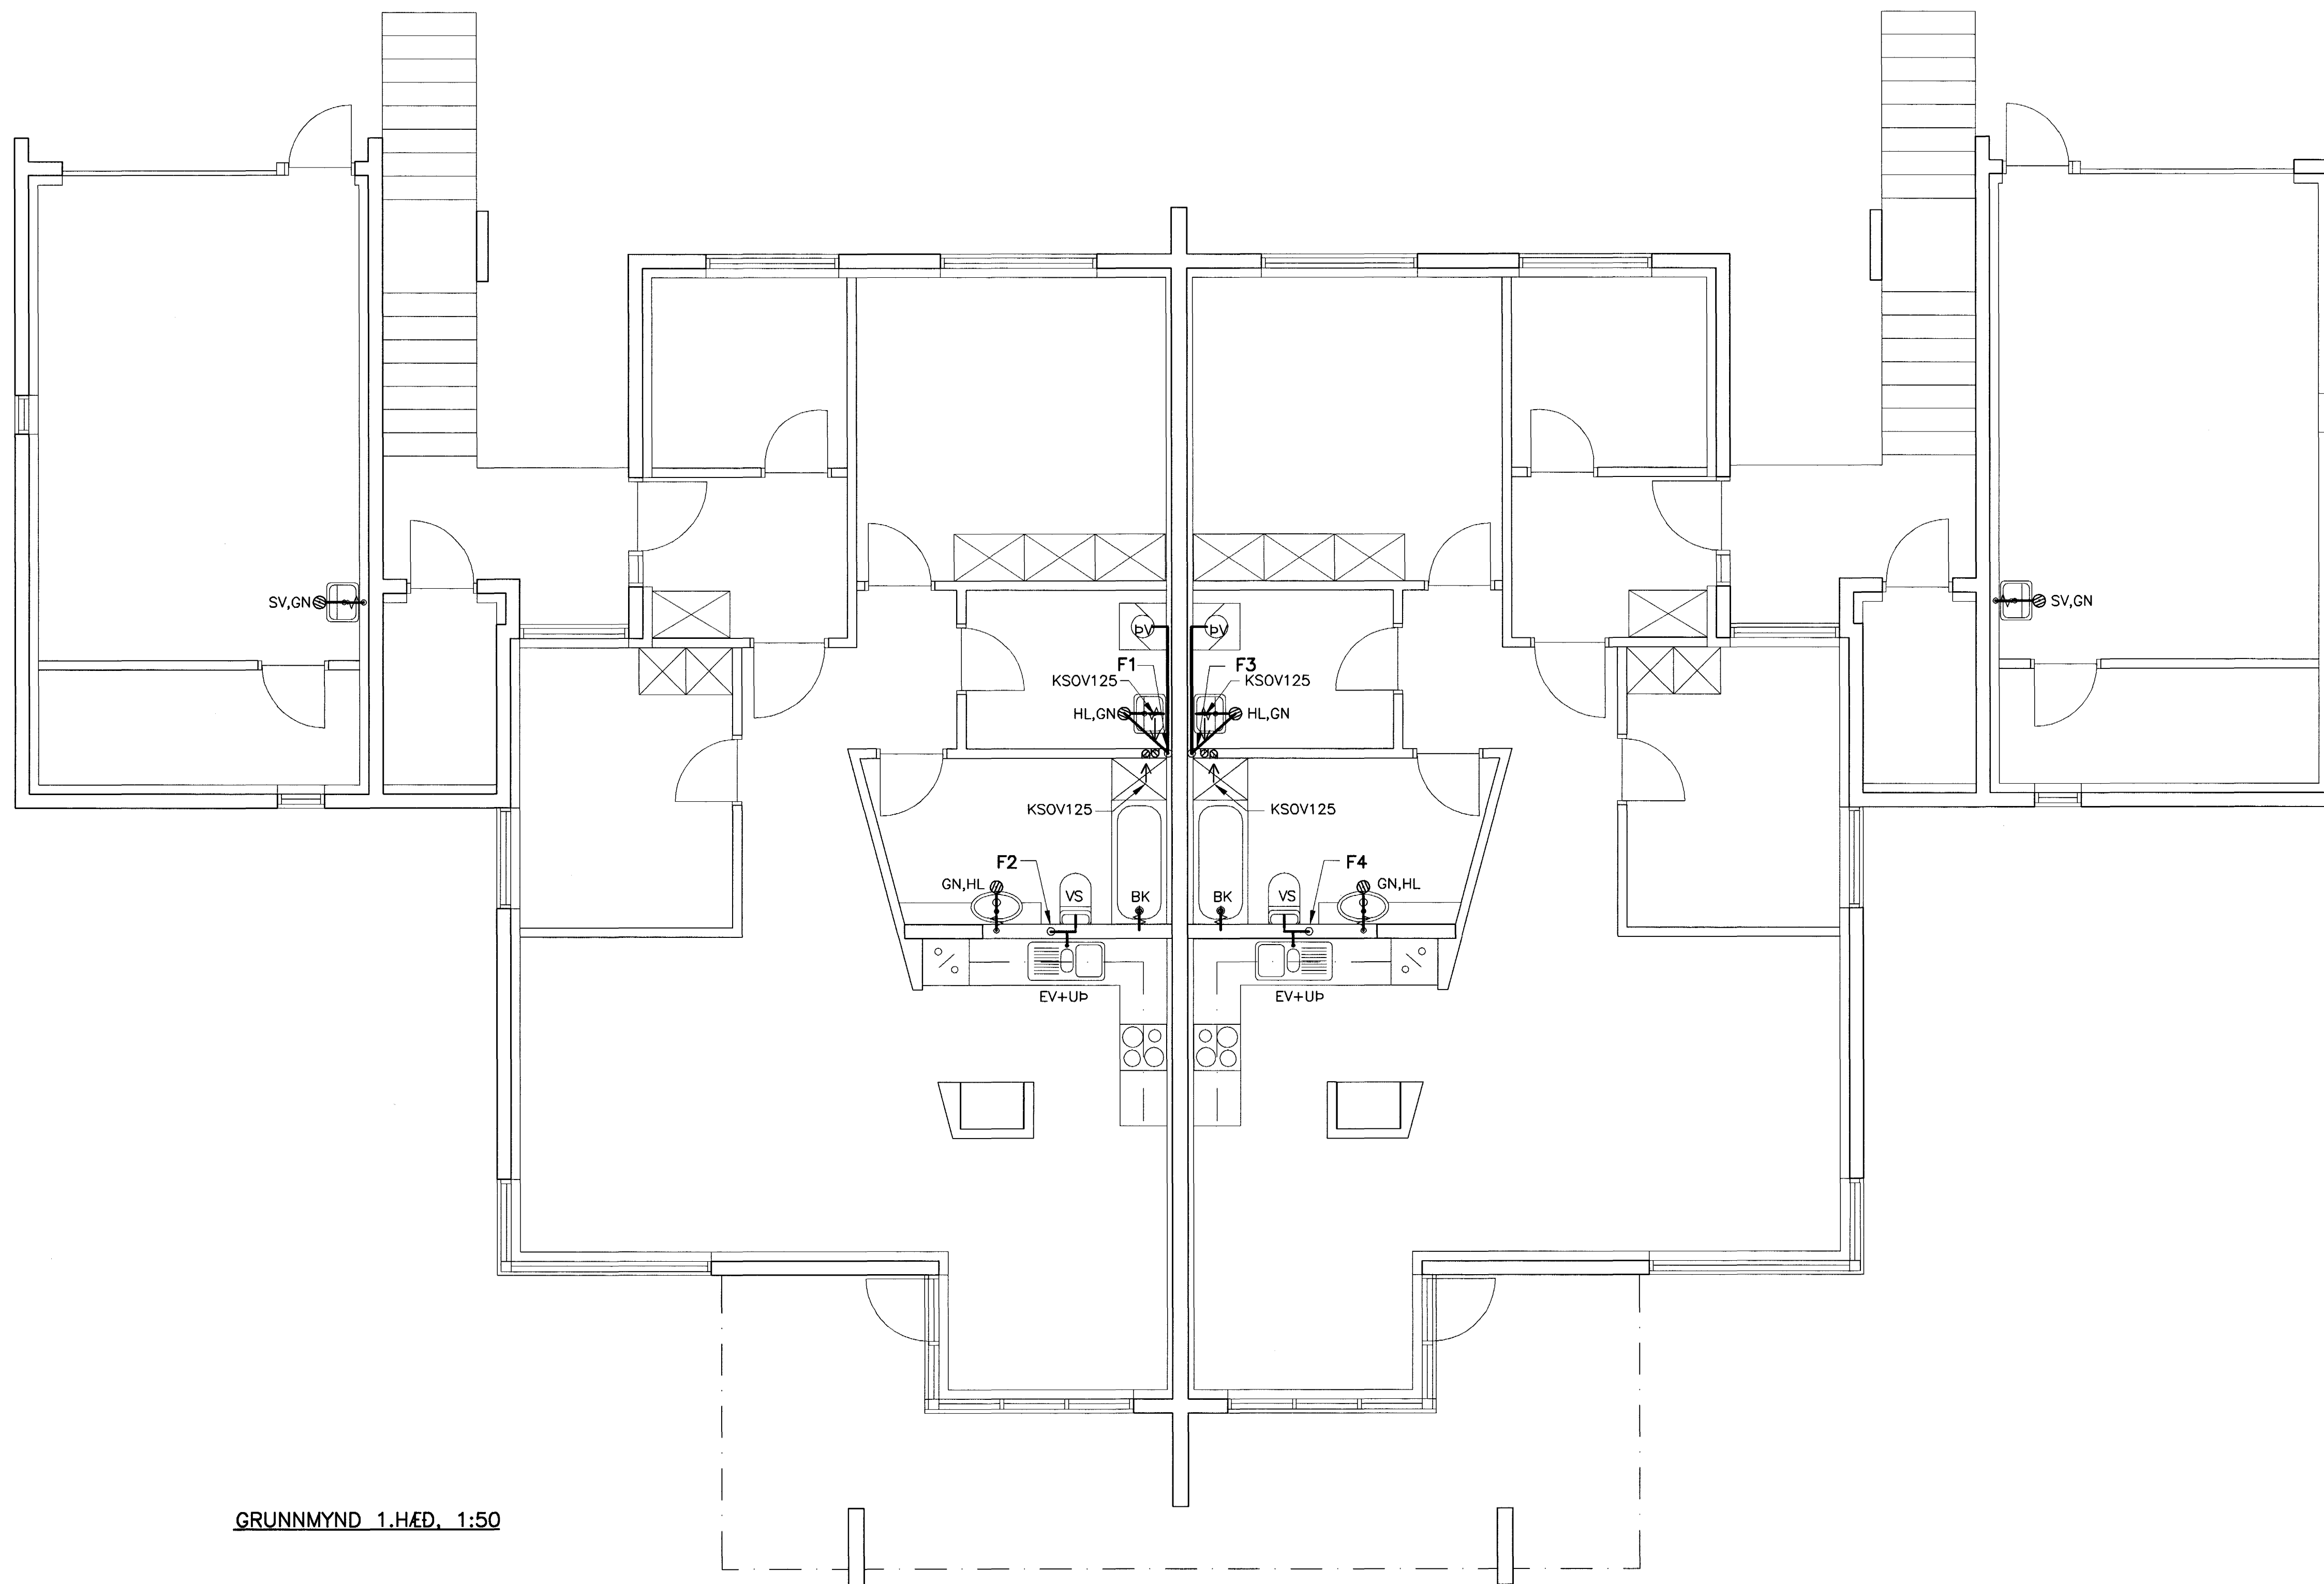

GRUNNMYND 1.HÆÐ. 1:50

**SKÝRINGAR:**

- MERKIR LOFTSTOKK 160mm í ÞVERMÁL
- 250x125 - - KANTADAN 250mmx125mm FYRRA MÁLIÐ Í TEKNIPLANI
- - EINANGRADAN AD UTAN MED 50mm MOTTUM T.D. STEINULL
- - EINANGRADAN AD INNAN MED HLÖÐEINANGRUNARMOTTUM
- 50 - ÚTSOG 50 l/s
- ÚTSOGSSTOKK, SÝNILEGT SNID
- ÚTSOGSSTOKK, HULIÐ SNID
- KSOV 100 - 100mm ÚTSOGSVENTILL MED HLÖÐDEMPUN

ALLIR STOKKAR SKULU VERA ÓR GALVANISERUÐU BLUKKI. UPPHENGJUR SKULU VERA ÓR ÖBRENNALEGU EFNI, MED MINNST 50mm ÞVERSNÍÐI Á MINNST 2m BIL. SÍVALJR STOKKAR SKULU SPÍRALLASADIR MED PITTSBURG LÁS OG SETTR SAMAN MED MÖFFUM. SÍVALJR BEYGLJR SKULU VERA MED R/d HLUFTALL 1 EDA STERRA. EFNISPYKKTIR SKULU VERA SEM HÉR SEGR:

ÞVERMÁL	250	280-500	560-800	>800
EFNISPYKKT	0,5	0,6	0,7	0,9

**MERKINGAR:**

- MERKIR SKOLPLÖGN
- - - - - REGNVATNSLÖGN
- - - - - VATNSLÁS

- J PÍPUR ÓR STEYPLJÁRNI
- ST PÍPUR ÓR STEINSTEYPU
- PVC PÍPUR ÓR POLYVINYLCHLORÍD
- PP PÍPUR ÓR POLYPROPYLEN
- PEH PÍPUR ÓR POLYETHYLEN

- HL HANDLAUG
- VS VATTNSALERNI
- SB STEYPIBÁÐ
- EV ELDHÓSVASKUR
- SV SKOLVASKUR
- UP UPPÞVOTTAVEL
- ÞV ÞVOTTAVEL
- GN GÖLFNIDURFALL
- DN ÞAKNIDURFALL
- SN SVALANIDURFALL
- BR BRUNNUR

**ADRAR SKÝRINGAR:**

EFNI Í GRUNNLÖGN SKAL VERA STEINSTEYPA EDA PVC. EFNI Í FRÆNNISLÖGN INNANHÖSS SKAL VERA PP EDA PEH. EFNI Í FRÆNNISLÖGN Í BILGEYMSLU SKAL VERA ÓR POTTJÁRNI. EFNI Í FRÆNNISLÖGN UTANHÖSS SKAL VERA STEINSTEYPA EDA PVC. BIL MILLI FESTINGA Á LÆRÉTTUM PLASTPIPUM SÉ MEST 10xD OG 15xD FYRIR ÚTLOFTUNARPIPUR ÞAR SEM D ER YTRA ÞVERMÁL PÍPU. ALLA FRÆNNISLÖGN INNANHÖSS SKAL EINANGRA MED 25mm STEINULL OG VEFTA MED PLASTI. ALLT EFNI OG FRAGANGUR SKAL VERA Í SAMREMI VD ÁKVEDI IST-65, IST-68 OG GILDANDI REGLUGERDIR. UNDIR GRUNNLÖGN KEMUR 15cm JÖFNUNARLAG ÓR SANDI SEM ÞJAPPIST VANDLEGA. HED JÖFNUNARLAGSINS SKAL HEFA BELG RÖRANNA OG TAKA SKAL ÓR FYRIR MÖFFU EFTIR ÞJÖPPUN ÞESS. FYLLA SKAL AD PÍPUM MED 20 cm SANDLAGI.

ALLAR GRUNNLAGNIR SKULU VERA d=100 NEMA ANNAD SÉ TEKID FRAM LAGNIR UNDIR BILAPLANI SKULU VERA ÓR ST.

LEIÐSLUR FRÁ HL AD NF SKULU VERA d=40  
LEIÐSLUR FRÁ SV OG EV AD GRUNNLÖGN SKULU VERA d=50

**Samþykkt þann**  
**29 OKT. 2004**

**Byggingafræðingur / Hafnarfirði**  
**F.h. Sigurbjartur Halldórsson**

Möttekid:   
Samþ.: 18.10.04  
HBF

**VERKFRÆÐIÞJÓNUSTAN EHF**

RETTI VERI:	LYNGHVAMMUR 6	VERÐUGLEIÐ:	04.30	ÞÁÐ:	15.10.04
RETTI TERNINGAR:	HAFNARFJÖRÐUR	FRÆÐINGUR:	STEYPT HÖS	DRÖGUR:	311
FRÁVITIL- OG LOFTRÁSÍKERFI:	1.HÆÐ GRUNNMYND	DRÖGUR:	Jón Guðmundsson 280255-4329	DRÖGUR:	L1
FRAMAN:	GH	FRAMAN:	JG	FRAMAN:	311

