

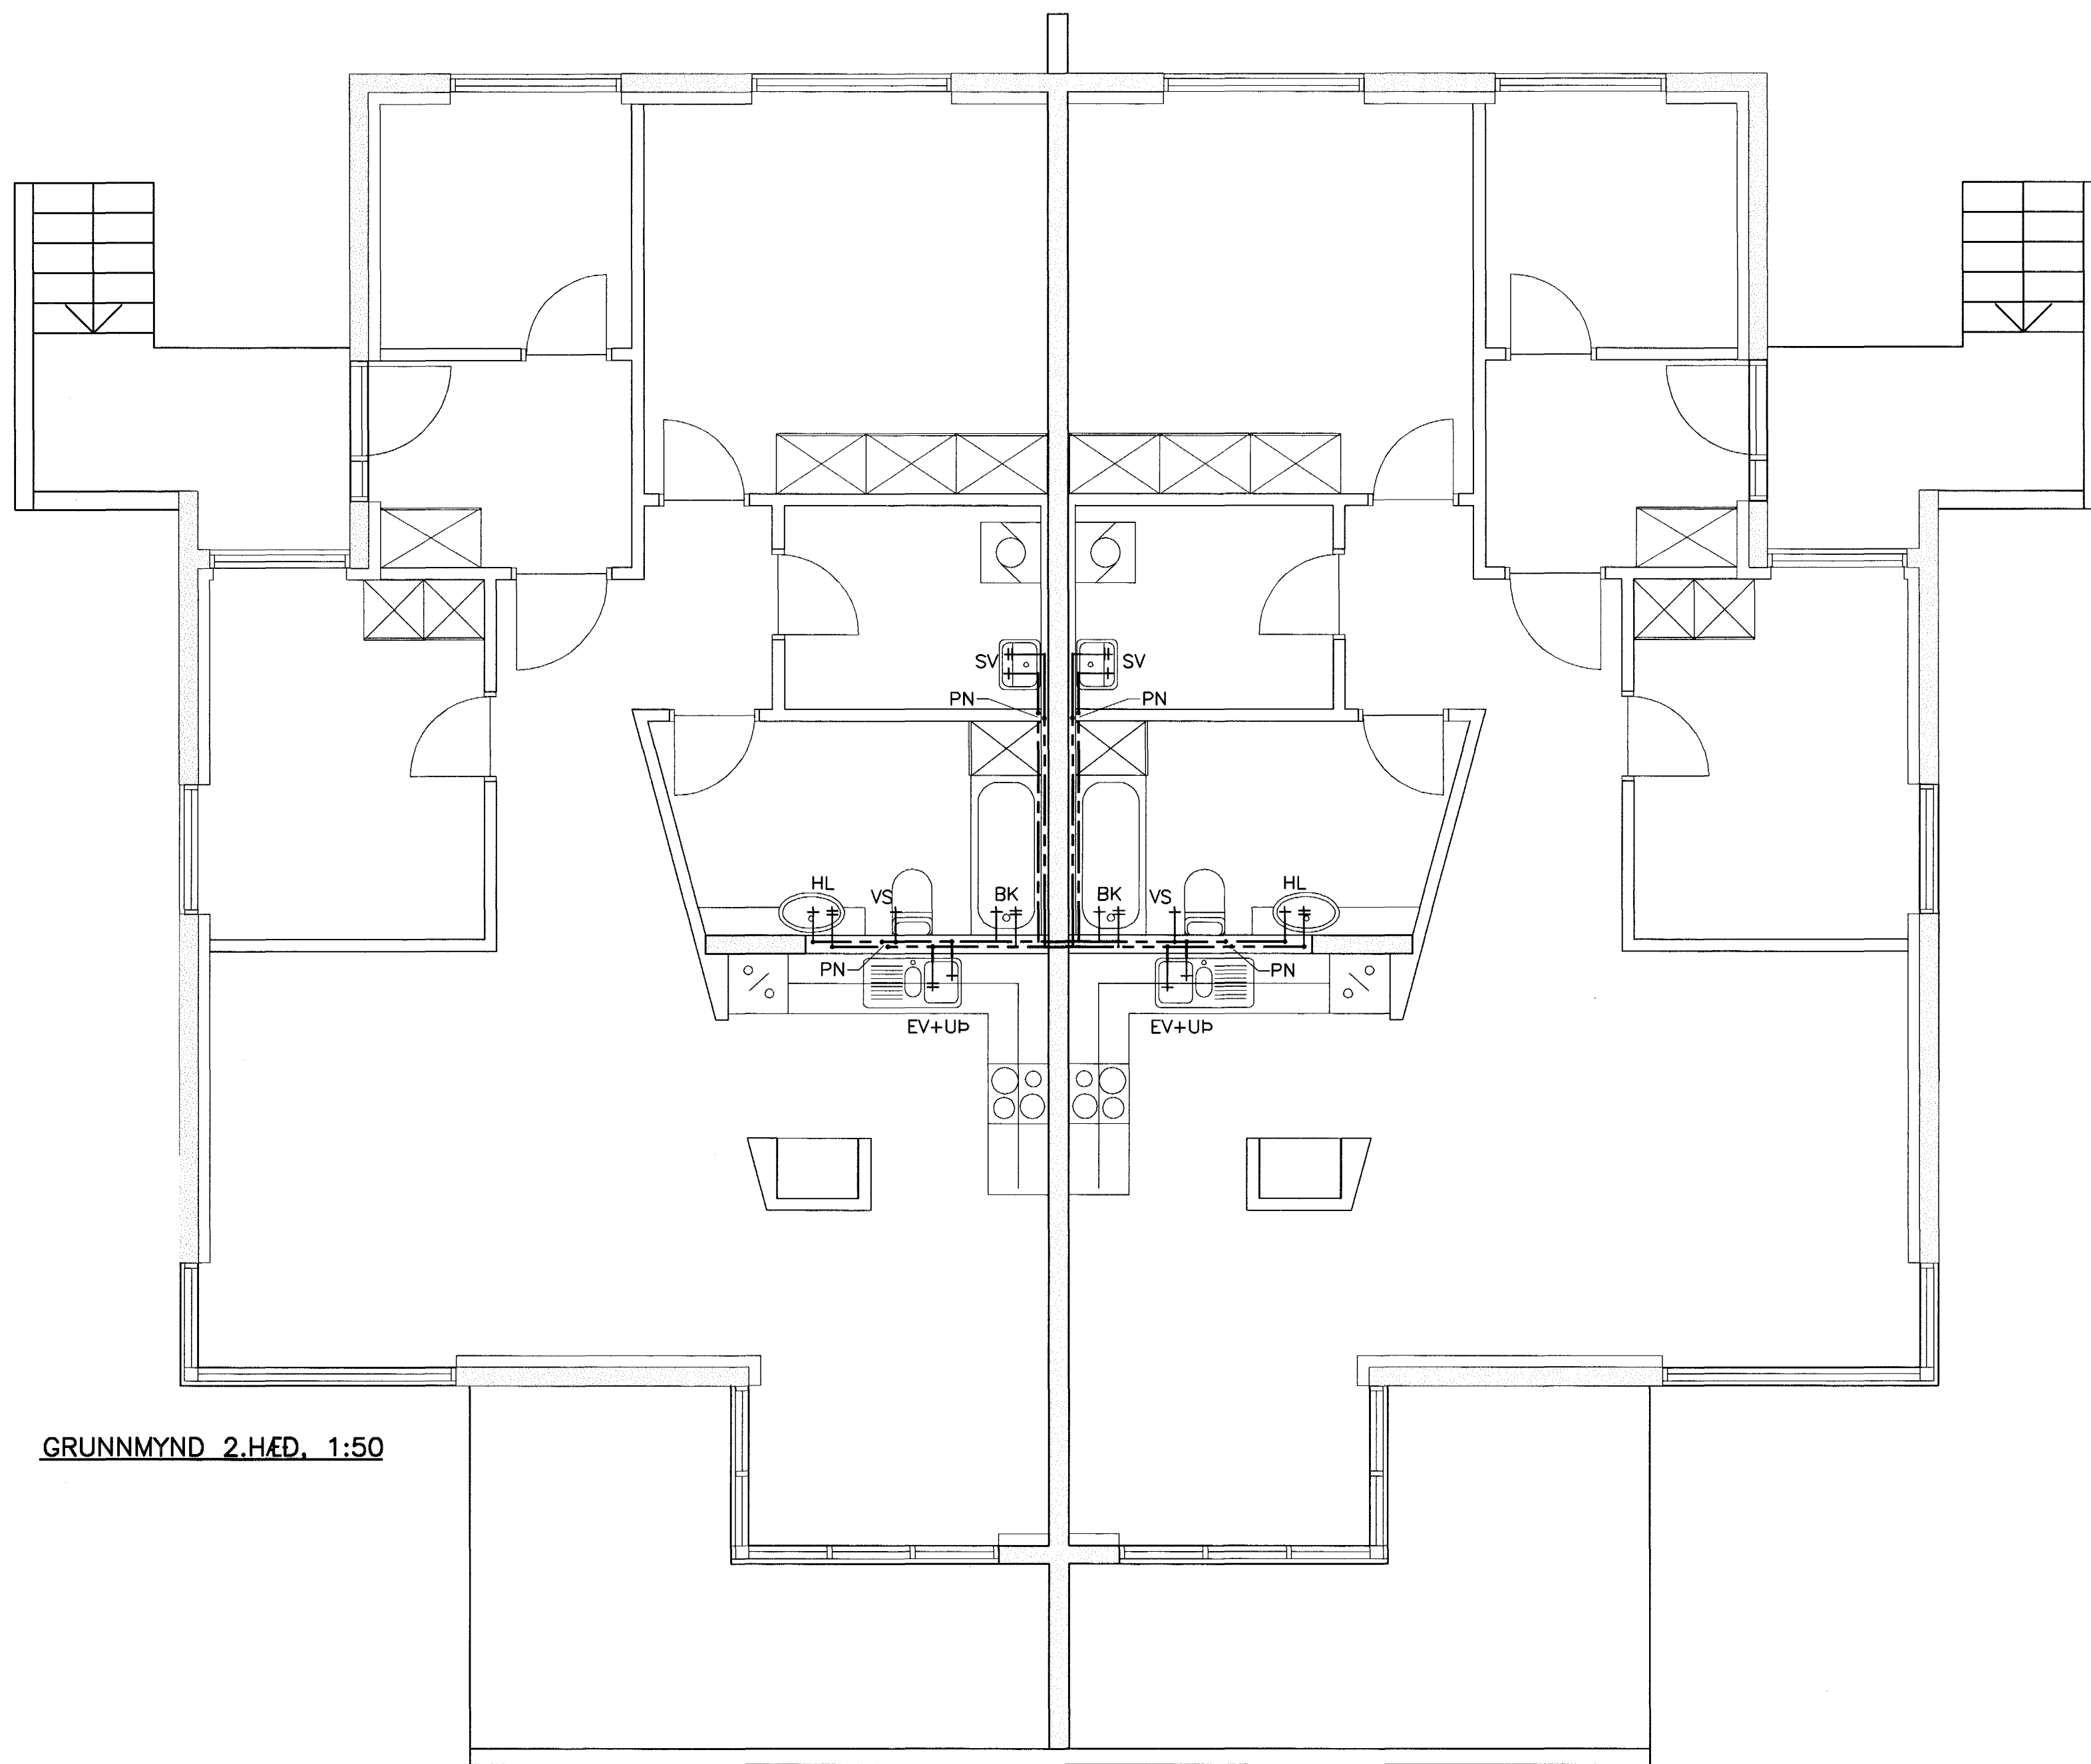


DAGS	NR.	BREYTINGAR	SAMR.

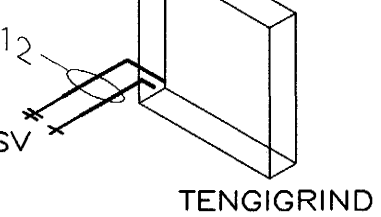


GRUNNMYND 2.HÆÐ. 1:50

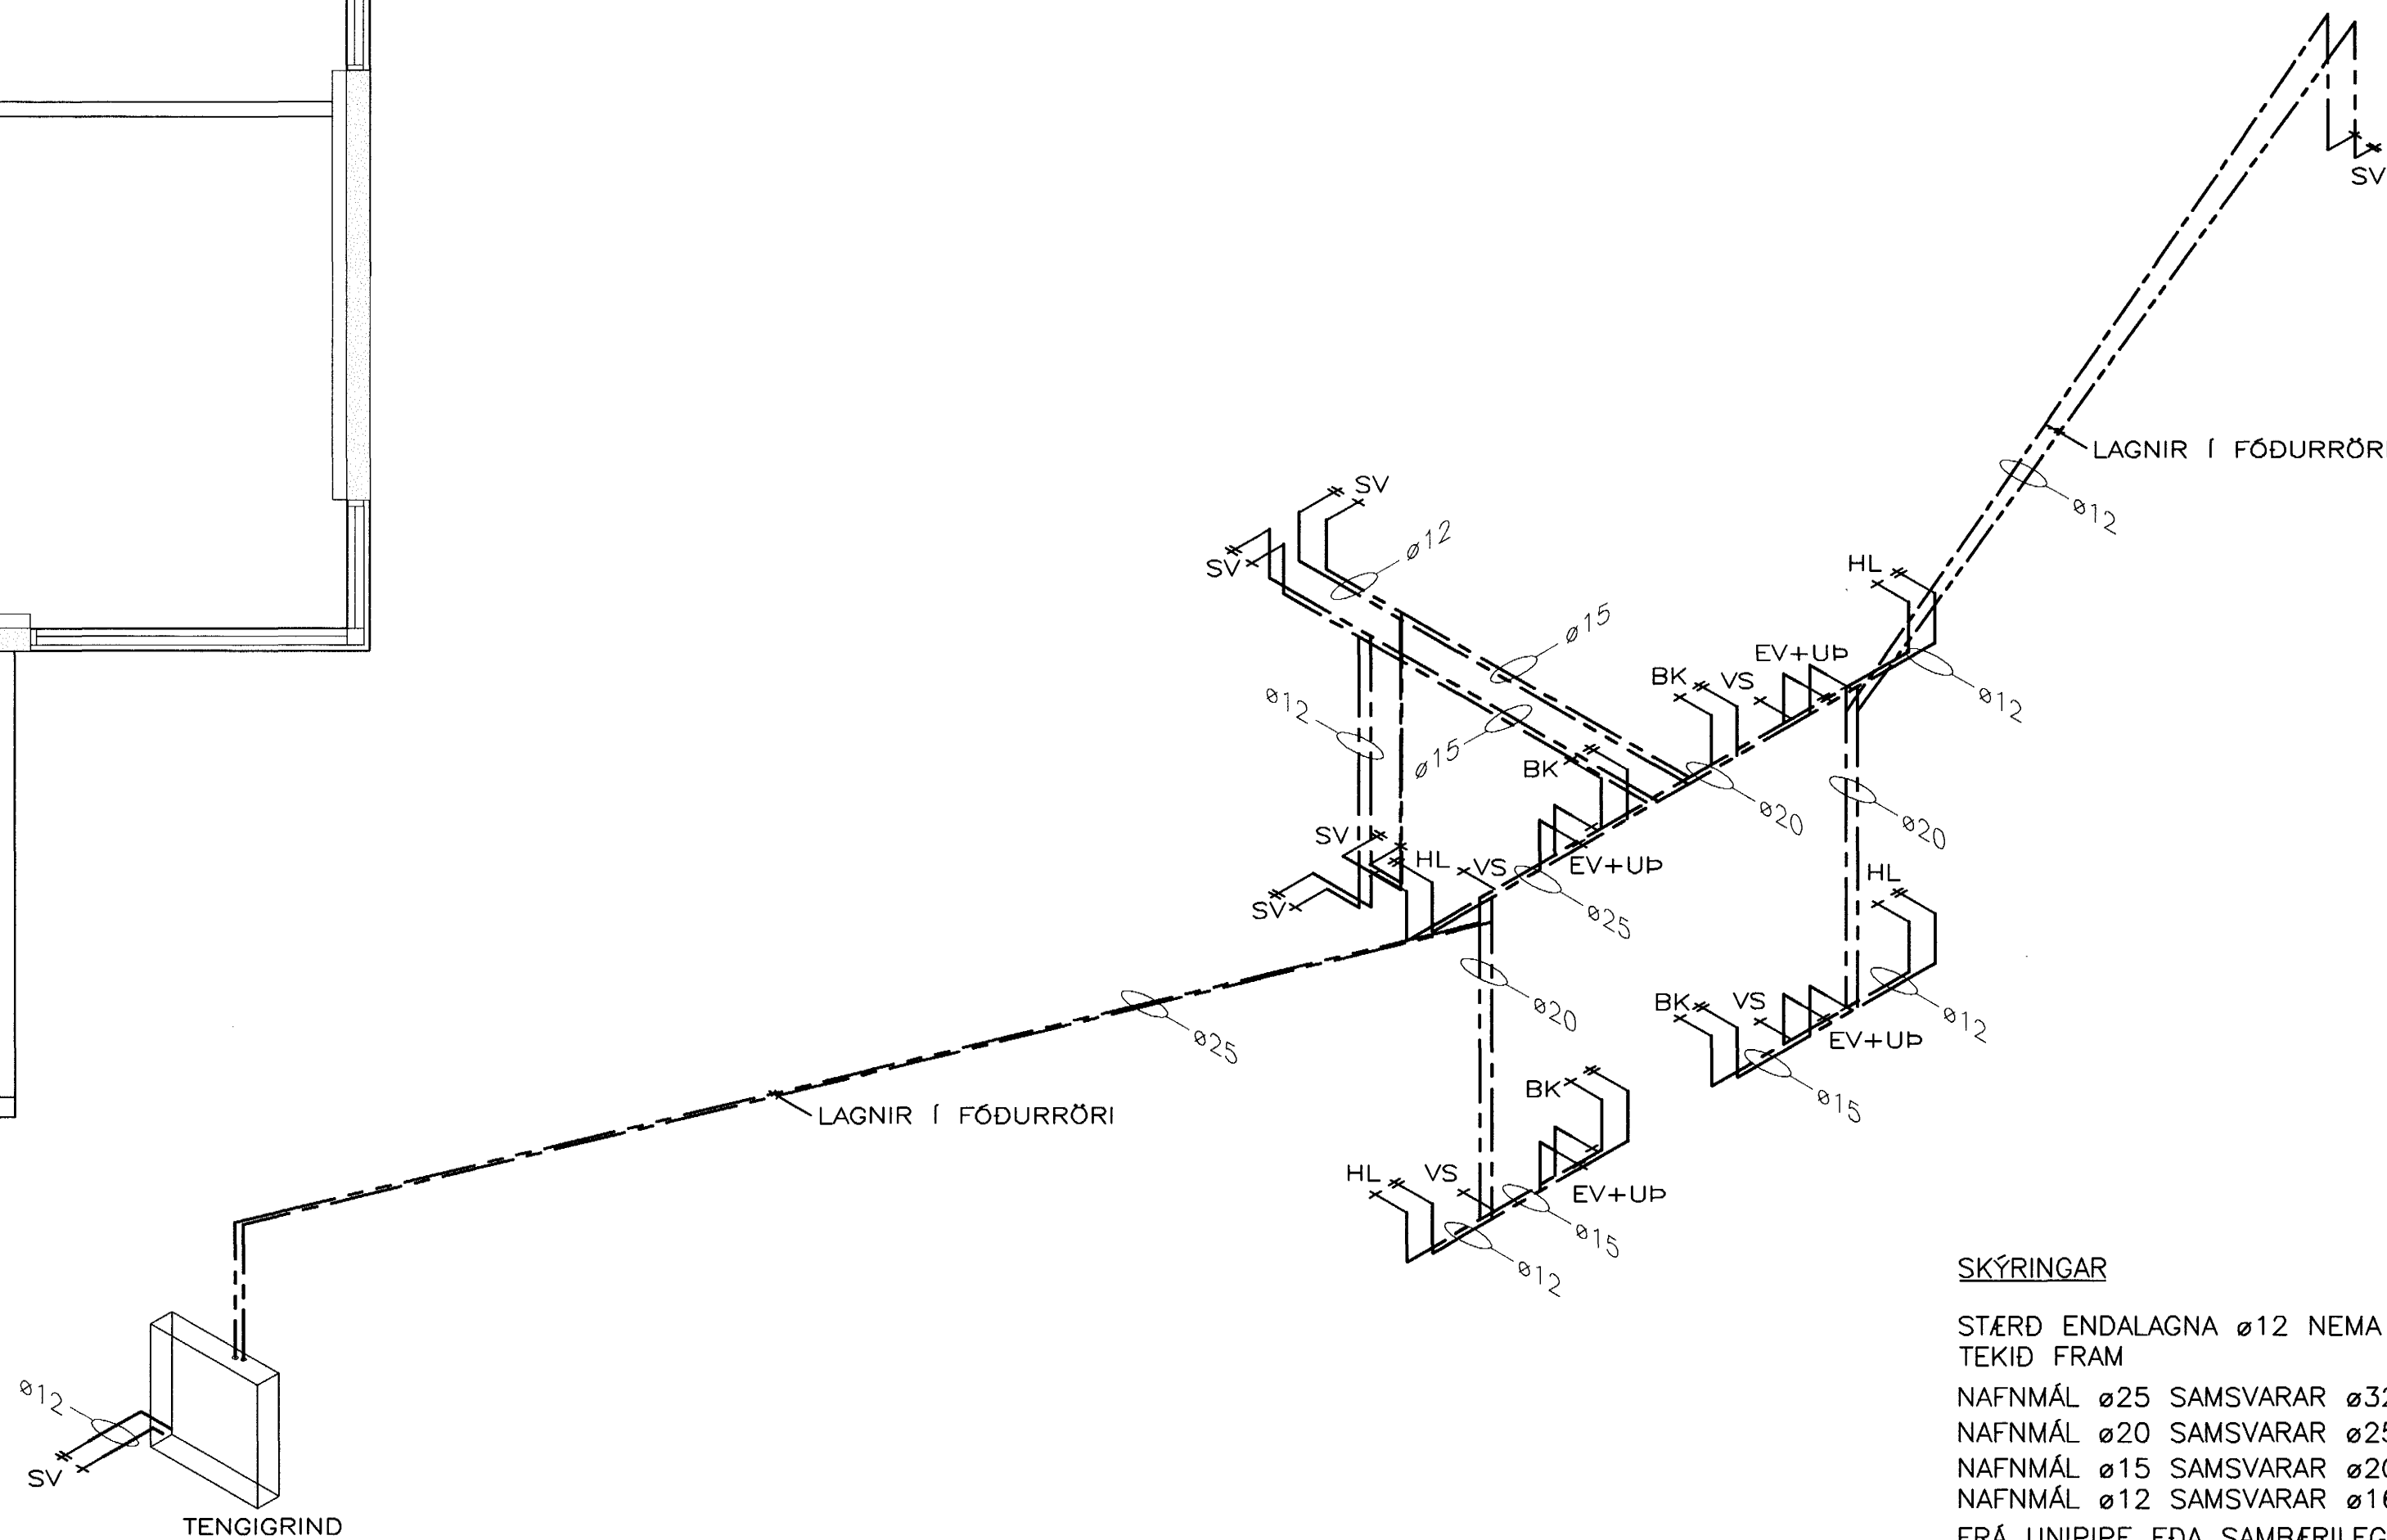

RÚMMYND. 1:50

SKÝRINGAR
 STÆRD ENDALAGNA ø12 NEMA ANNAD SÉ
 TEKID FRAM
 NAFNMÁL ø25 SAMSVARAR ø32X3,0 ÁLPEX
 NAFNMÁL ø20 SAMSVARAR ø25X2,5 ÁLPEX
 NAFNMÁL ø15 SAMSVARAR ø20X2,25 ÁLPEX
 NAFNMÁL ø12 SAMSVARAR ø16X2,0 ÁLPEX
 FRÁ UNIPIPE EDA SAMBÆRILEGT

Sambýkkt þann
29. OKT. 2004
 Byggingarritgjafi & Hafnarfræðingur
 E. Sigurðar Haldórsson
 Móttaki:
 Samþ. 18.10.04
 HEM

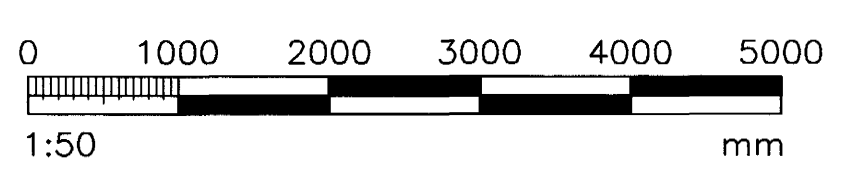

VERKFRÆÐIÞJÓNUSTAN EHF <small>GRUNNÁVAEGUR 3 · 108 REYKJAVÍK · SMR 520 9960 · NETFANG: joo@stetk.is gho@stetk.is</small>		04.30 STEYPT HÓGS 421	15.10.04 421
LYNGHVAMMUR 6 HAFNARFJÖRDUR	Jón Guðmundsson 280255-4329	L1 1:50	421