


DAGS:	NR:	BREYTINGAR:	SAMB:

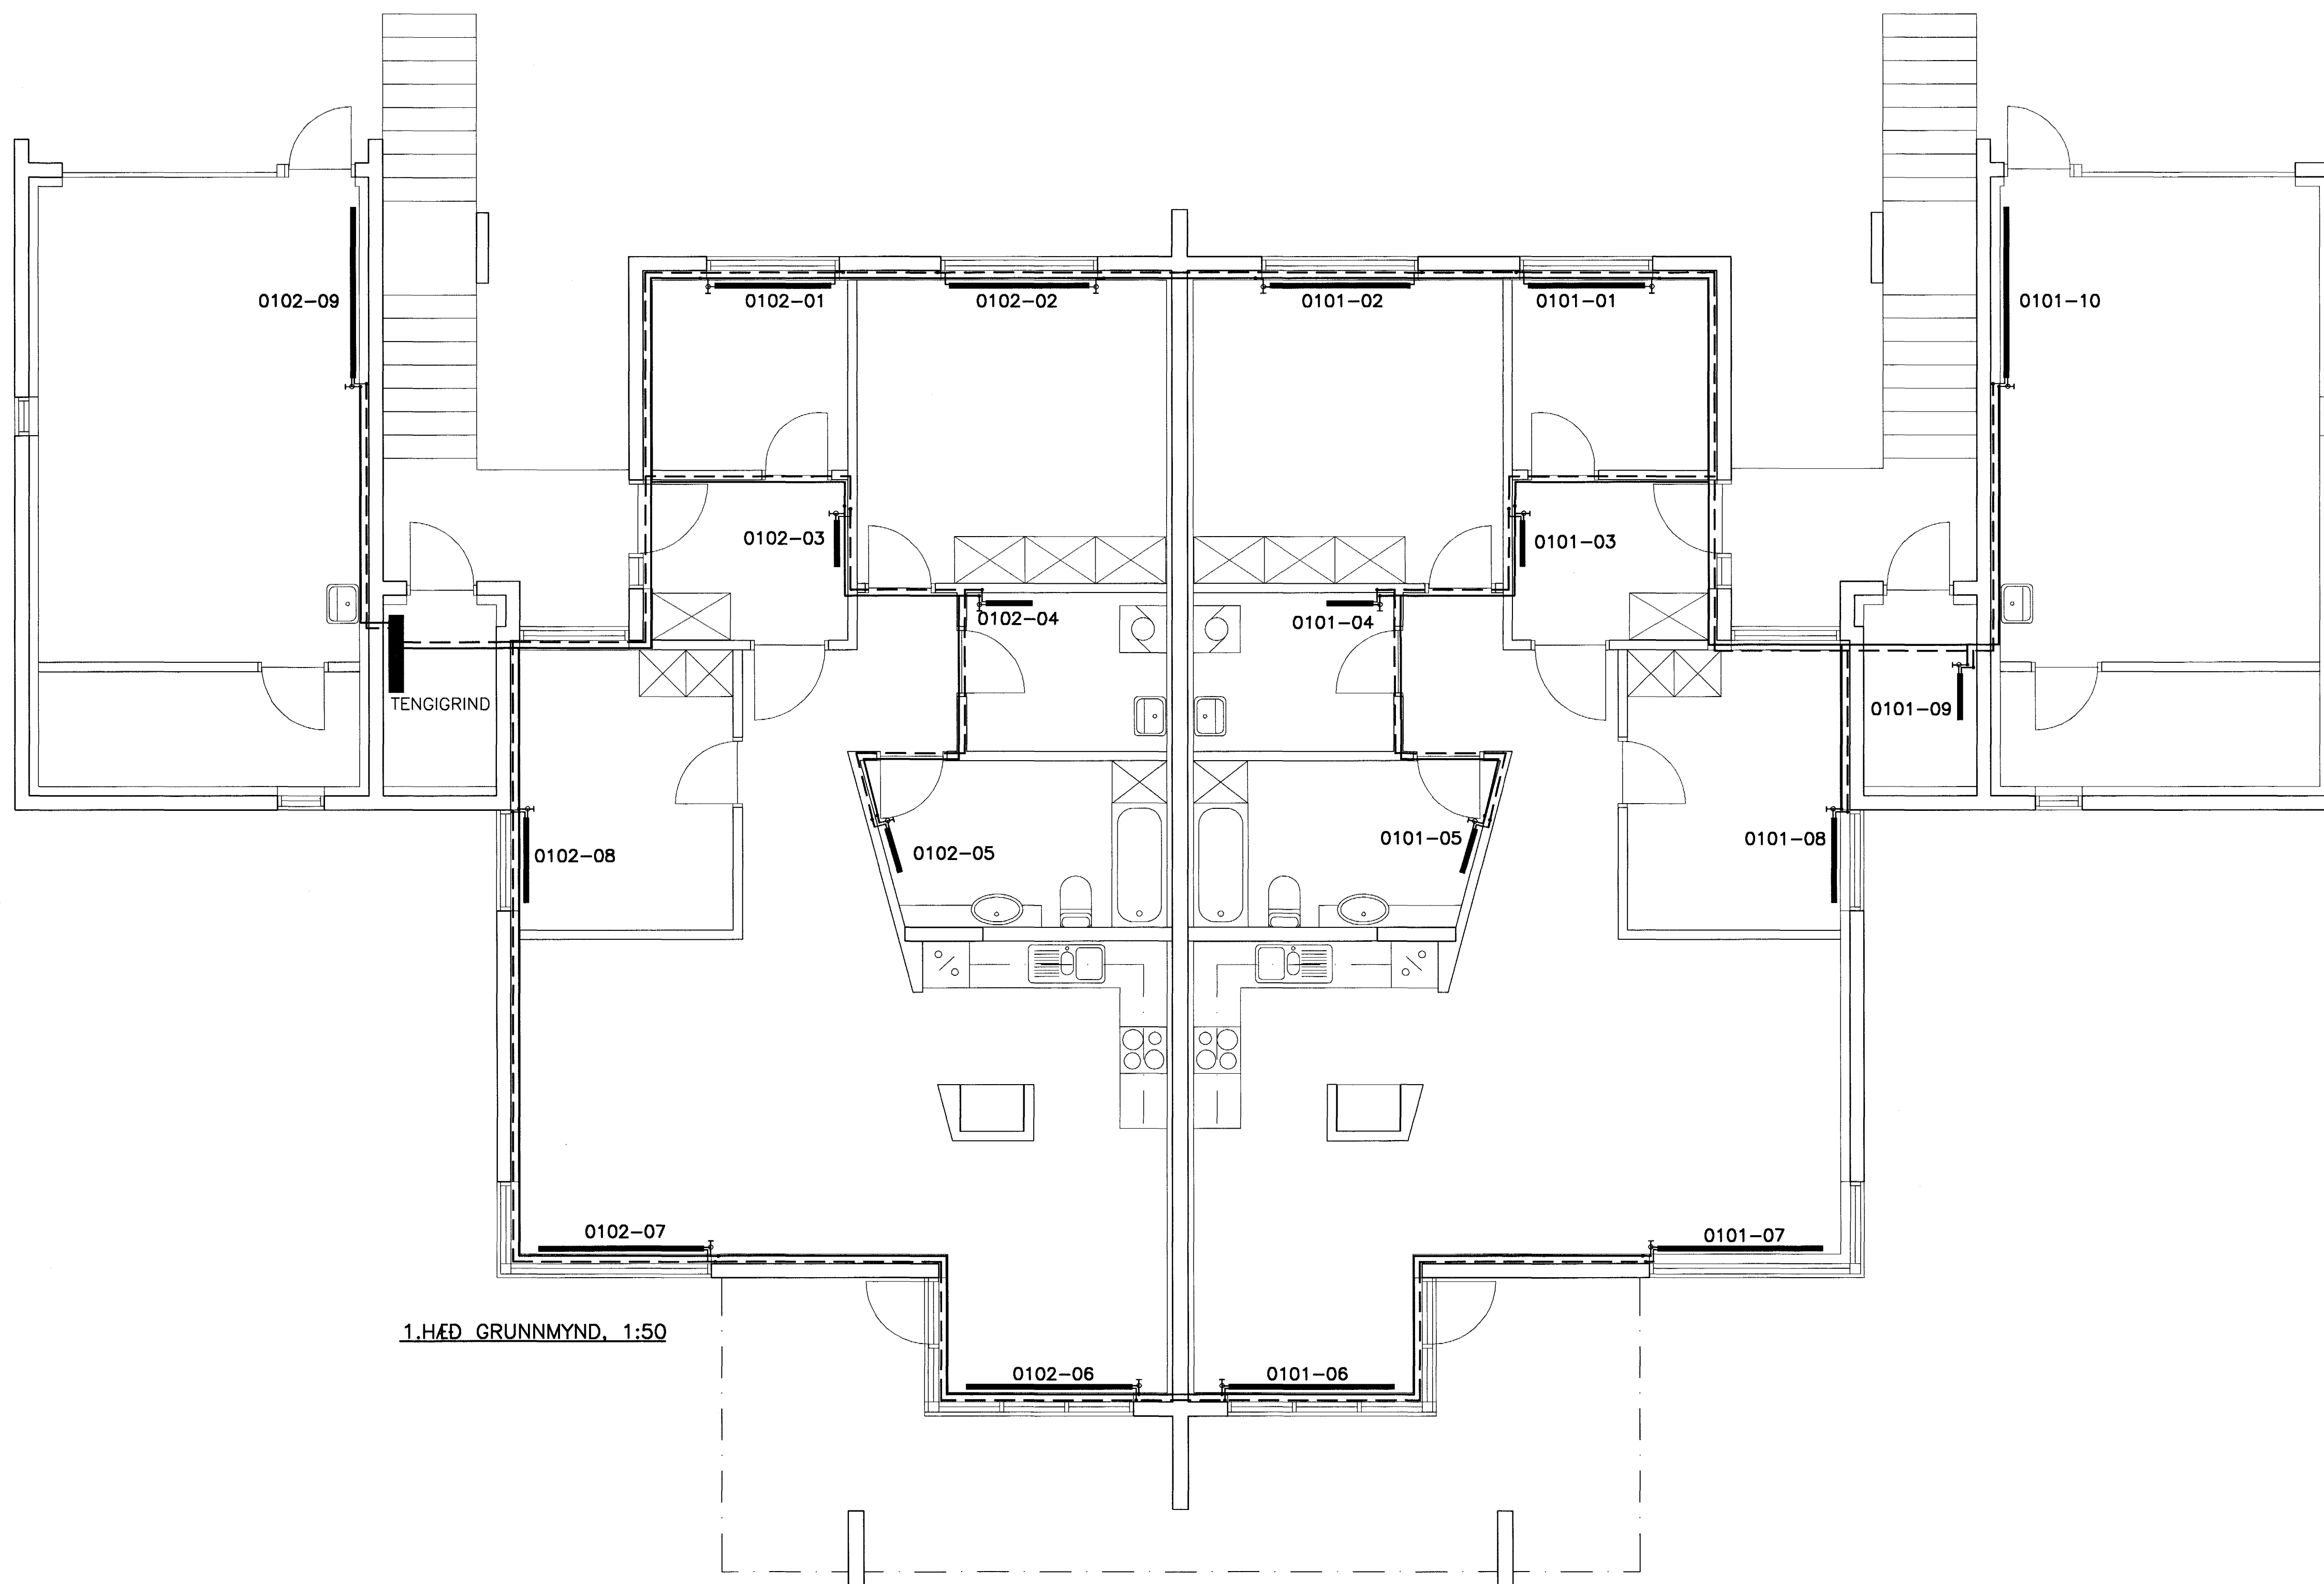

1.HÆÐ GRUNNMYND, 1:50

**ADRAR SKÝRINGAR:**

**OFNALÖGN:**

ÖLL OFNTENGI SKULU VERA 10mm  
 LÖFTSKRÖFUR KOMI Á ALLA OFNA  
 Á HVERN OFN KOMI AUK OFNLOKA STILLITÉ ÞEIM MEGIN SEM  
 OFNLOKI ER EKKI.  
 OFNAR SÉU Í SAMRÆMI VID ÍST EN 442

EFNI Í STOFNÖGN ER ÚR SVÖRTU STÁLI SAMKV. DIN 2440  
 OG SVÖRTU ÞUNNVEGGJA STÁLI SAMKV. DIN 2394  
 SVARTAR PÍPUR SKULU VERA MIDLUNGSÞYKKAR MED SKRÖFUD TENGISTYKKI  
 SEM SAMSVARA RÖRUM AD GERÐ.  
 SVARTAR ÞUNNVEGGJA PÍPUR SKULU VERA MED EINANGRUNARKÁPU  
 OG ÞRÝSTITENGISTYKKI SEM SAMSVARA PÍPUM AD GERÐ.

BIL MILLI FESTINGA SÝNILEGRA LEIDSLNA SKAL VERA SAMKV. FORSKRIFT  
 FRAMLÉIDANDA RÖRANNA EN ÞÓ MEST MED 2 M MILLIBILI.

BIL MILLI FESTINGA ANNARA LÁRÉTTRA LEIDSLNA SÉ  
 MEST: ø10 - ø32: 2,5m  
 ø32: 3,0m

SÝNILEGAR LEIDSLUR UTAN VID TENGIKLEFA SKULU VERA ÓEINANGRADAR  
 LAGNIR Í LÉTTUM VEGGJUM SKAL EINANGRA MED 4mm ADRAGSEIANGRUN  
 ADRAR EINANGRADAR LEIDSLUR SKAL EINANGRA MED GLERULLARHÓLKUM.  
 ÞYKKT EINANGRUNAR SKAL VERA SEM HÉR SEGIR:


- 10 - 20mm (3/8"-3/4") RÖR: 20mm
- 25 - 40mm (1"-1 1/2") RÖR: 30mm
- 50 - 100mm (2"-4") RÖR: 40mm

LEIDSLUR SKAL VEFTA MED PLASTI UTAN UM EINANGRUN.

KERFID SKAL ÞOLA 400 kPa VINNUPRÝSTING OG PRÓFAST MED  
 600 kPa ÁÐUR EN LEIDSLUR ERU HULDAR.


ALLT EFNI OG FRÁGANGUR KERFISINS SÉ Í SAMRÆMI VID ÁKVÆÐI  
 ÍST-67 OG GILDANDI REGLUGERÐIR

STADSETNING STÚTA

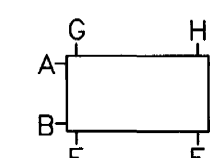

ÖLL ÓNEFND MÁL ERU Í mm

ALLT EFNI SKAL HAFNA LAGNAEFNISVOTTUN

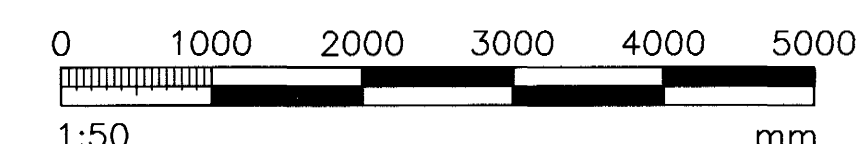

Samþykkt þann  
 29 OKT. 2004

Byggingafræðingur / Hafnarfirði  
 Eft. Sigurbjartur Halldórsson

Samb: *[Signature]*  
 18.10.04

VERKFRÆÐIÞJÓNUSTAN EHF  
 GRENSÁSDÉIUR 3 · 108 REYKJAVÍK · SMÍ 520 9960 · NETFANG: jón@verkefni.is ghor@verkefni.is

PROJEKTUR:	LYNGHVAMMUR 6	PROJEKTUR:	04.30	DAGS:	15.10.04
STADUR:	HAFNARFJÖRDUR	PROJEKTUR:	STEYPT HÖS	DRÖG:	511
DRÖG:	1.HÆÐ GRUNNMYND OG SKÝRINGAR	DRÖG:	Jón Guðmundsson 280255-4329	DRÖG:	L1
DRÖG:		DRÖG:		DRÖG:	1:50
DRÖG:		DRÖG:		DRÖG:	511