


YFIRLITSMYND  
1:200

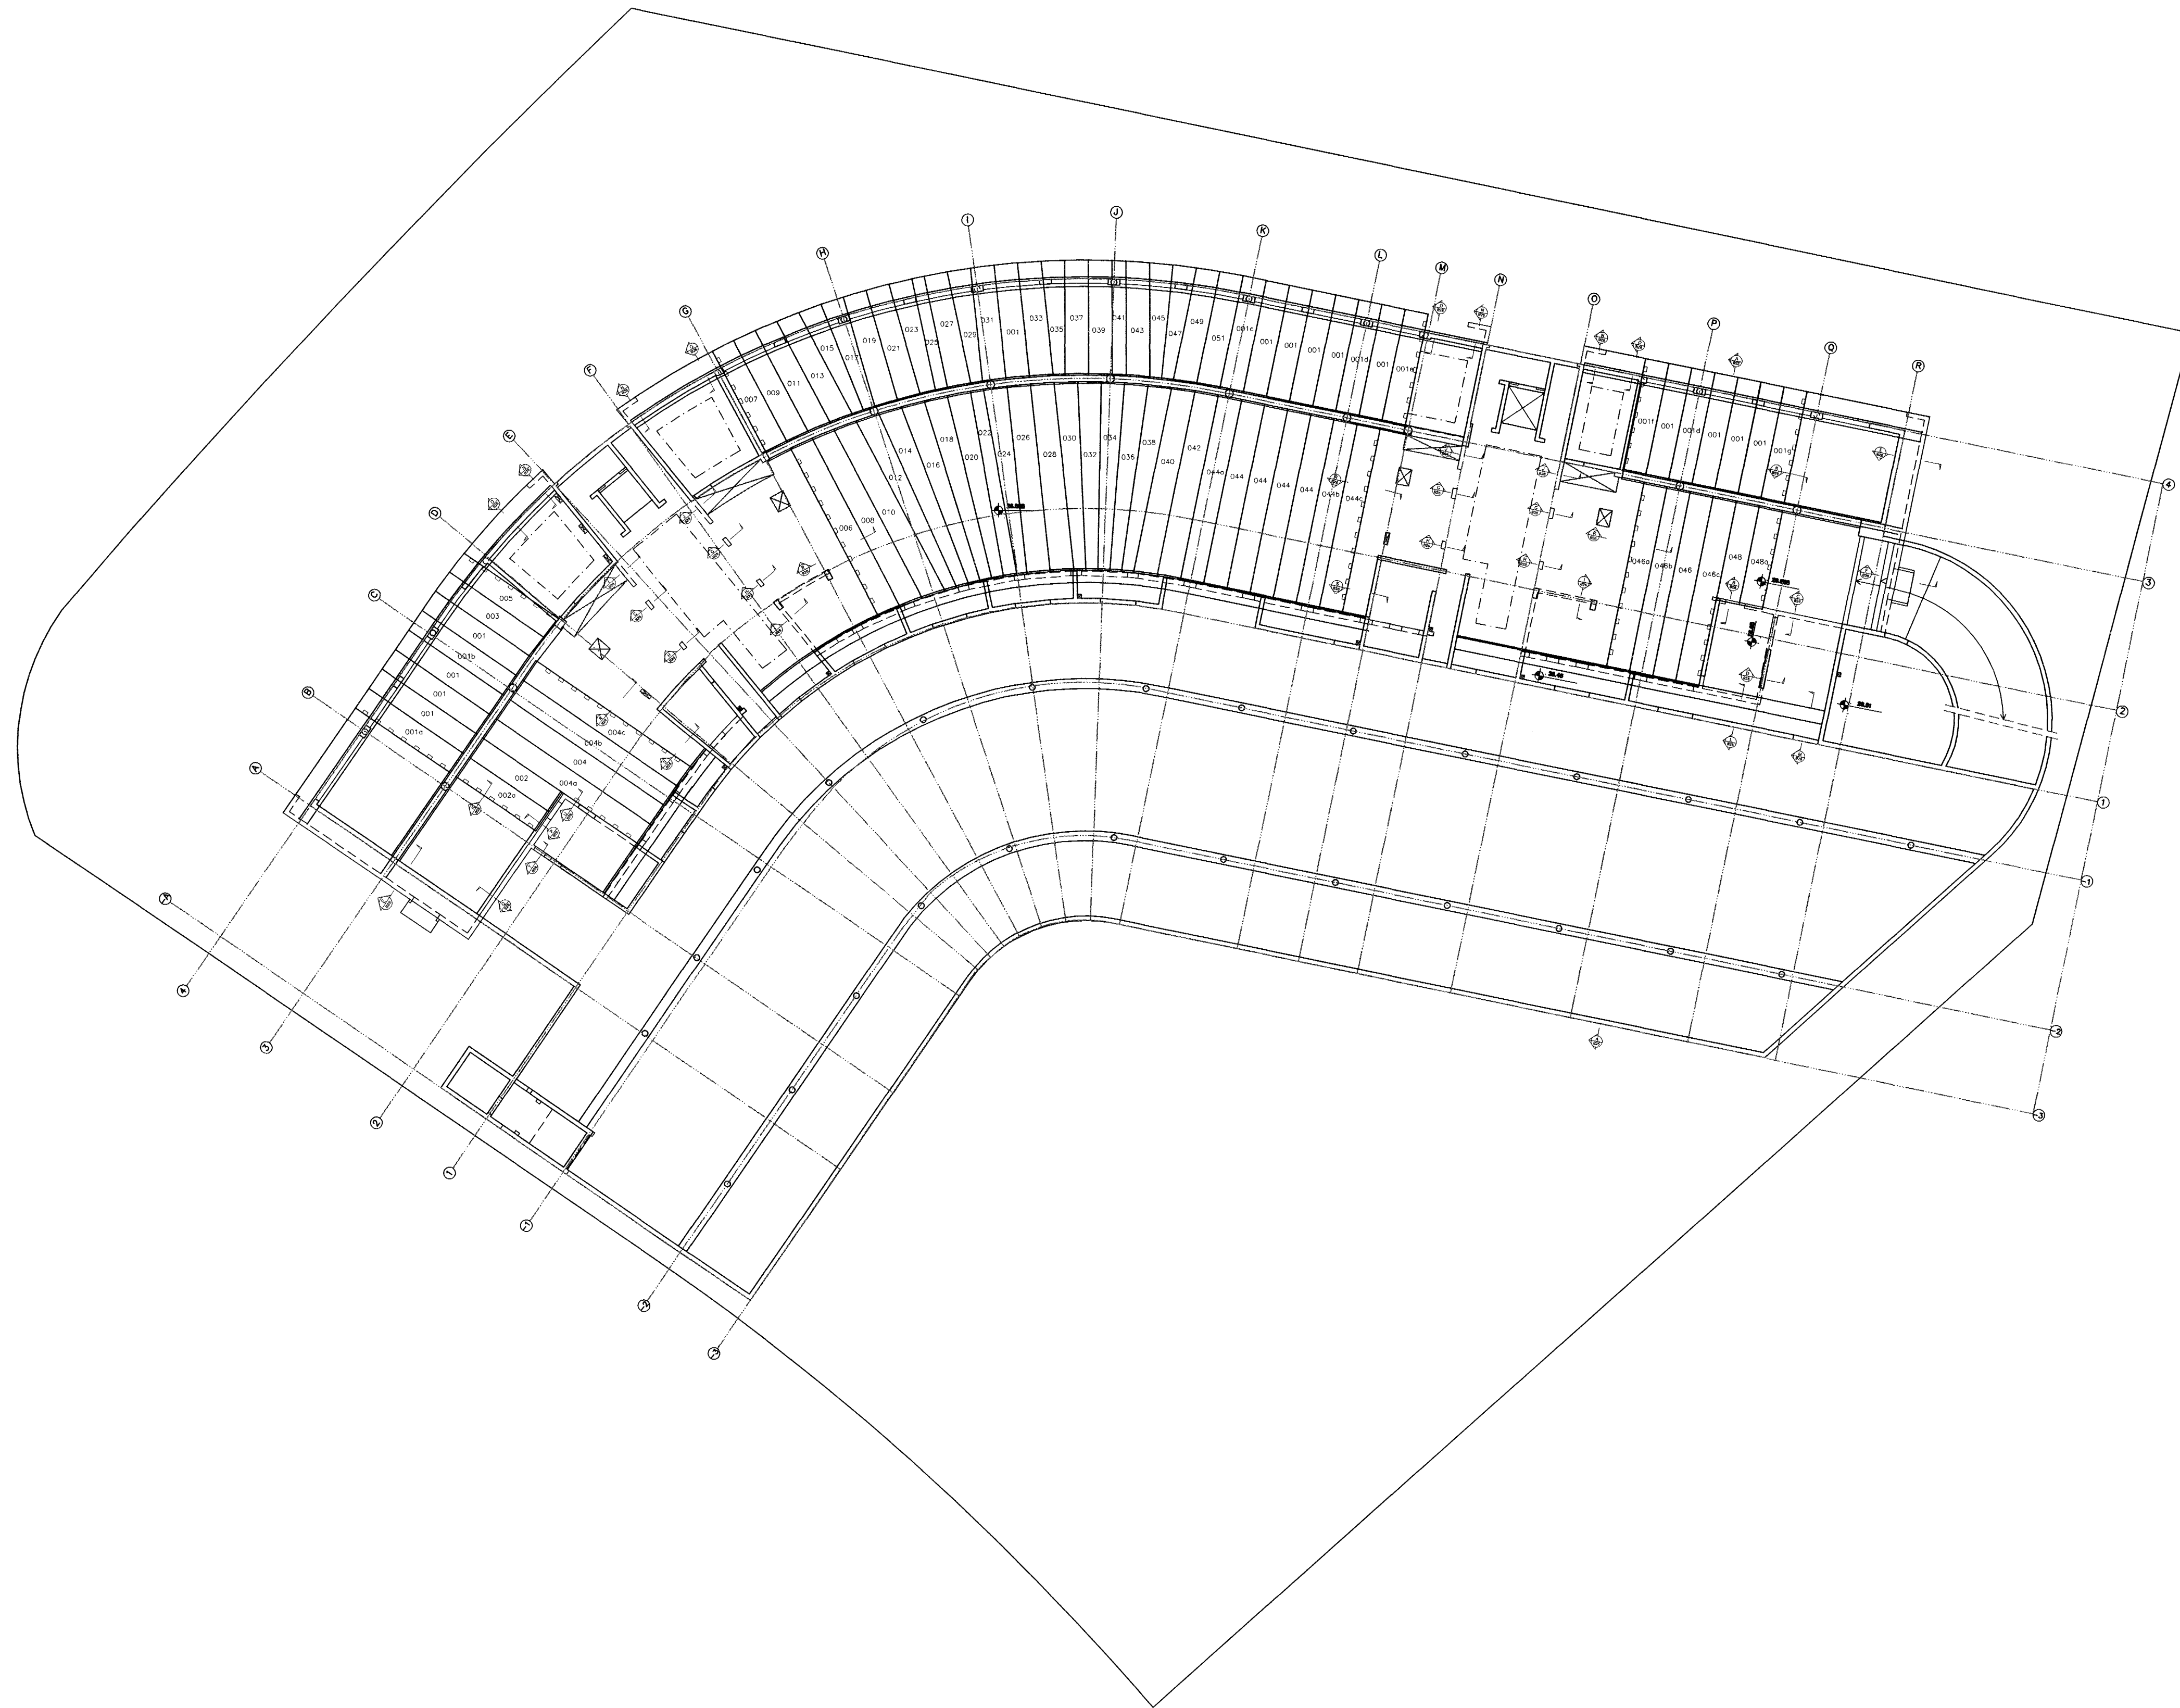


TENING ÚR BITA VIÐ LÍNU 1  
UPP Í SKÍFUR Í VEGGNUM  
FYRIR OFAN

1600 K16 Í HVORN ENDA  
170 OG MINNST


1400 2K10 Á MILLI OG K10 c/c300  
170 ÞAR SEM SKÍFUR ERU STÆRRI

**MERKINGAR**

V MERKIR VINKIL STÆRDIR SBR. ADSTÆÐUR  
L MERKIR LYKKJU STÆRDIR SBR. ADSTÆÐUR  
L1 MERKIR LYKKJU STÆRDIR SBR. ADSTÆÐUR

 Samþykkt þann  
28 OKT. 2004

Byggingafræðingur í Hafnarfirði  
F.h. Sigurbjartur Halldórsson

ÓTC.	DAGS.	BREYTING:	HANNAÐ	SAMP.
DALSHRAUN 1 HAFNARFIRDI		BURDARVIRKI PLATA YFIR KJALLARA YFIRLITSMYND		
VSB VERKFRÆÐISTOFA		Áritun lögg. hönnuða: Björn Gústafsson, Kt.:180560-4889.		
 BEJARHRAUN 20*220 HAFNARFJÖRDUR Heimilisíða: www.vsb.is • Netfang: vsb@vsb.is Sími:585-8600 Fax:585-8610•Kt.:710796-2899		Hannað: BG	Teiknað: BG/JJR	
		Máli: 1:200	Yfirfarið: BG	
		Dags: 14.09.04	Nr: 03841-B17	