




SNID A 1:50

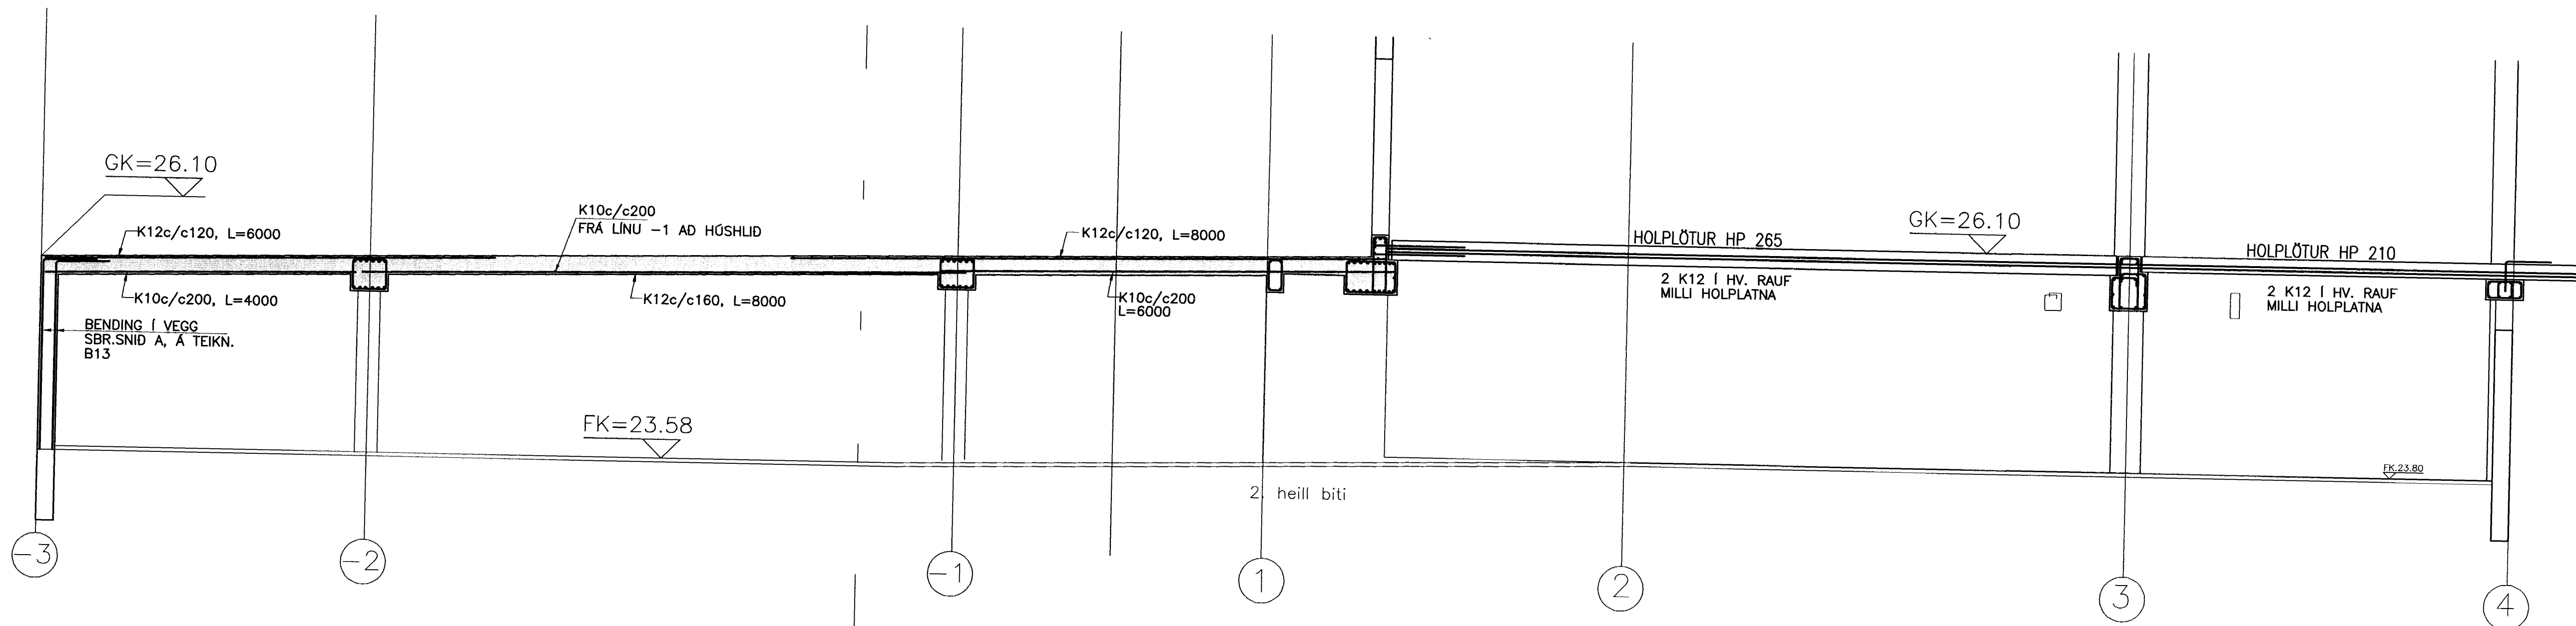

SNID A 1:20

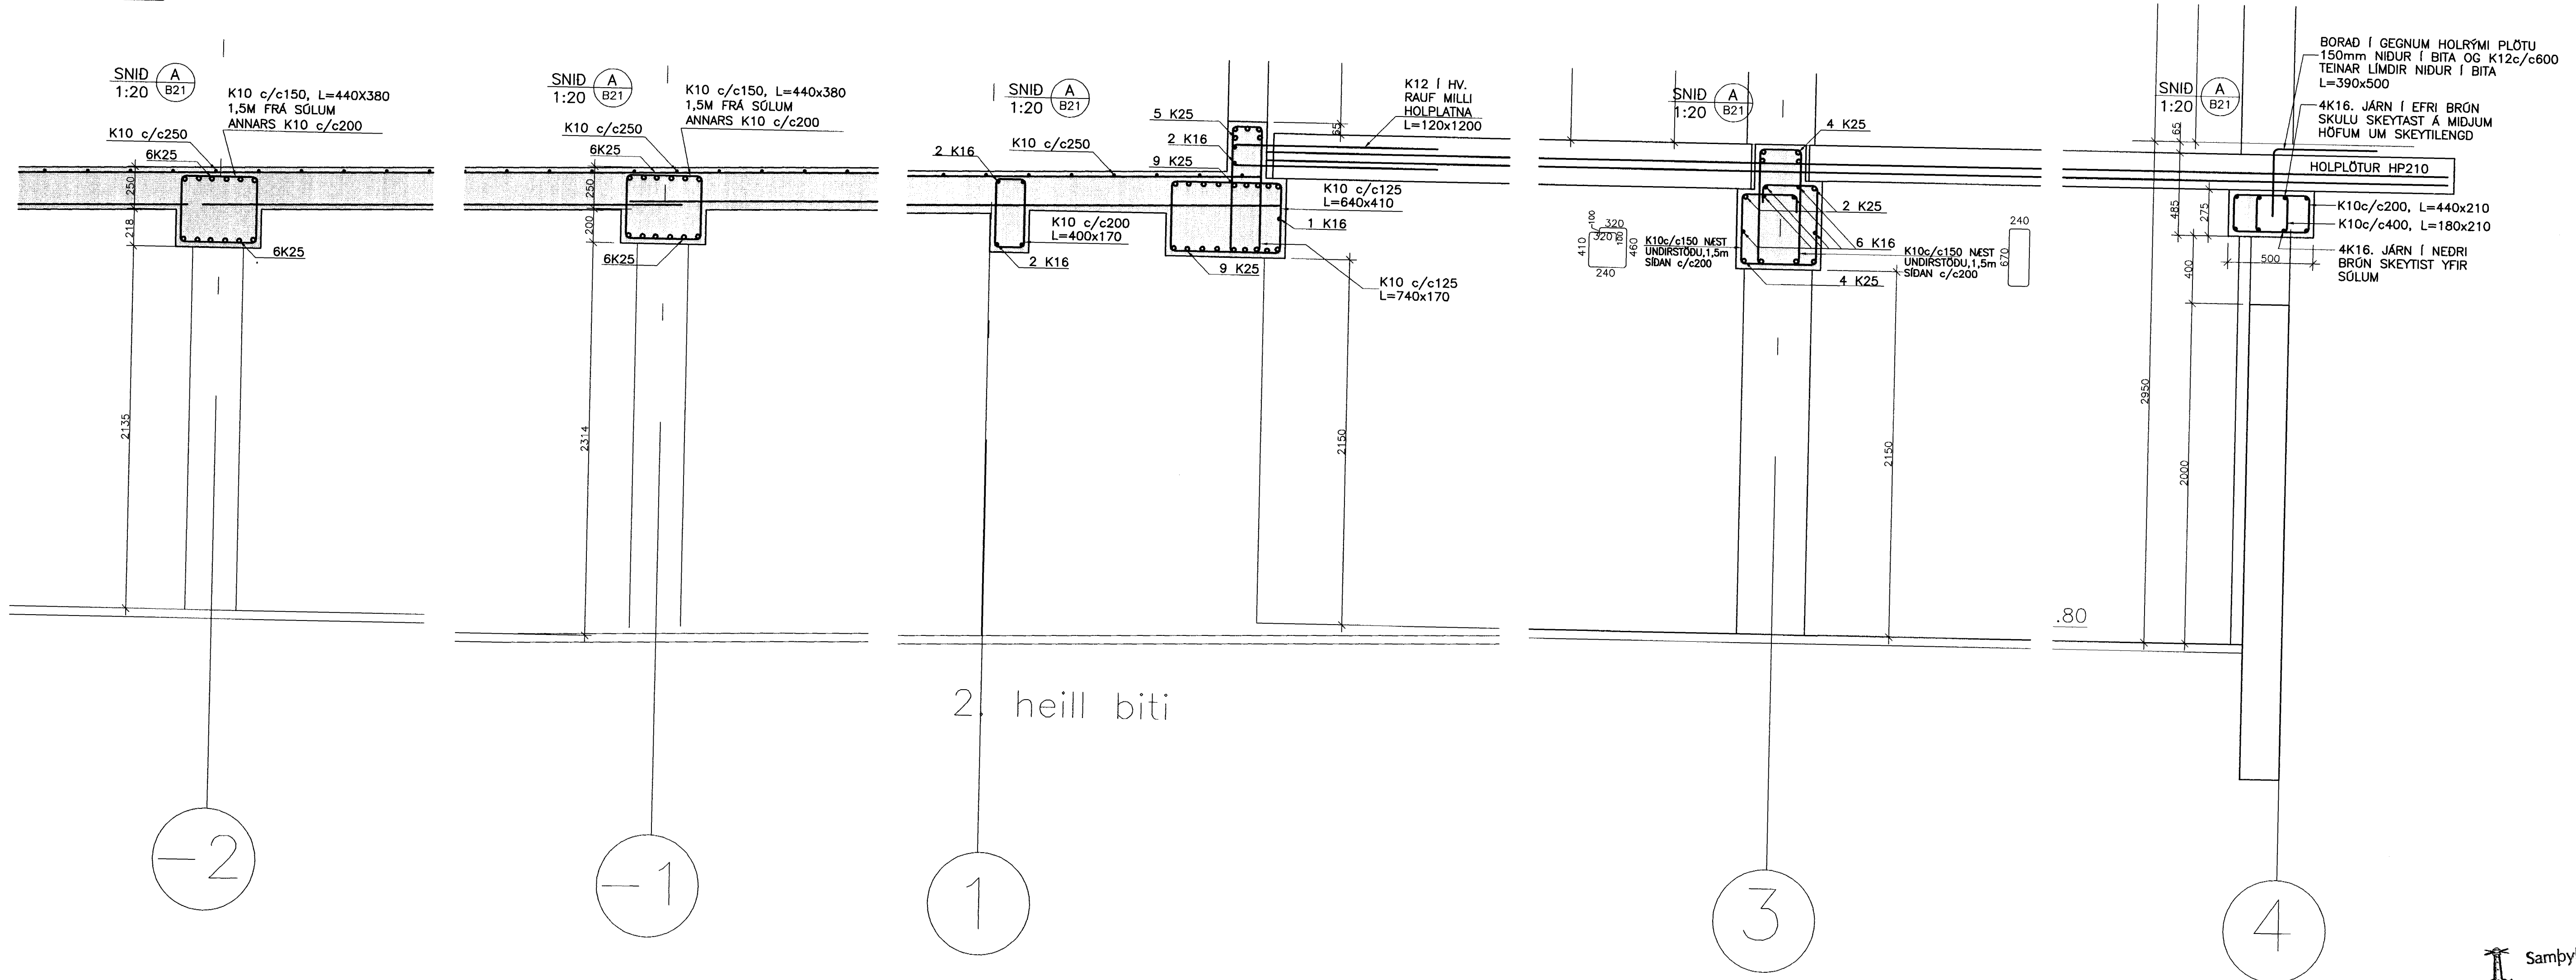

BITI Í LÍNU 1 MILLI K OG L

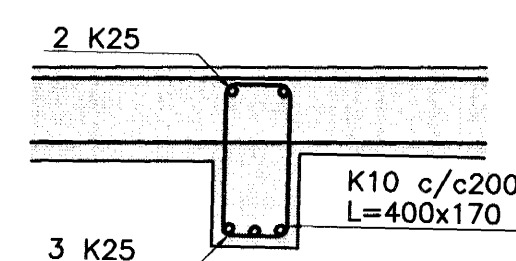

Samþykkt þann
28 OKT. 2004
Byggingafrúnn í Hafnarfirði
F.h. Sigurbjartur Halldórsson

ÚTG.	DAGS.	BREYTING:	HANNAÐ	SAMP.
DALSHRAUN 1 HAFNARFIRÐI			BURDARVIRKI PLATA YFIR KJALLARA SNID A	
VSB VERKFRÆDISTOFA			Áritun lögg. hönnuða: Björn Gústafsson, Kt.186650-4889.	
BÉJARHRAUN 20*220 HAFNARFJÖRÐUR Heimasíða: www.vsb.is • Netfang: vsb@vsb.is Sími: 585-8600 Fax: 585-8610 • Kt: 710796-2899			Hannað: BC	Teiknað: BC/JJR
			Mál: 1:50/1:20	Yfirfarið: BC
			Dags: 14.09.04	Nr: 03841-B25