
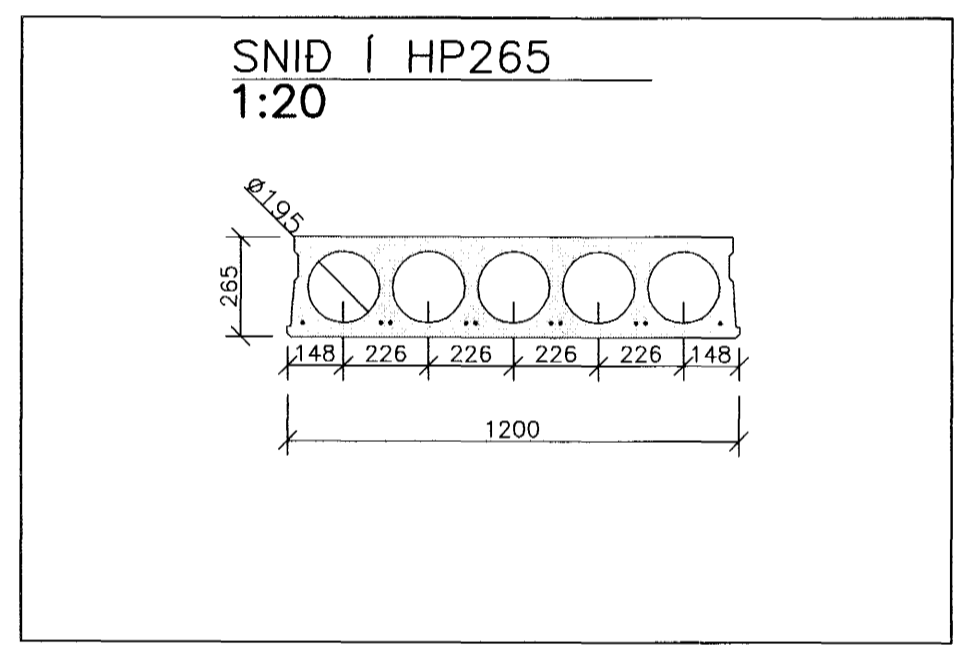


SKRÁ YFIR HOLPLÖTUR			TEIKN.NR. B27, B28, B29 OG B30		
NR	PLATA	FJÖLDI	NR	PLATA	FJÖLDI
001	HP 210	14	002	HP 265	1
001a	HP 210	1	002a	HP 265	1
001b	HP 210	1	004	HP 265	1
001c	HP 210	1	004a	HP 265	1
001d	HP 210	2	004b	HP 265	1
001e	HP 210	1	004c	HP 265	1
001f	HP 210	1	006	HP 265	1
001g	HP 210	1	008	HP 265	1
003	HP 210	1	010	HP 265	1
005	HP 210	1	012	HP 265	1
007	HP 210	1	014	HP 265	1
009	HP 210	1	016	HP 265	1
011	HP 210	1	018	HP 265	1
013	HP 210	1	020	HP 265	1
015	HP 210	1	022	HP 265	1
017	HP 210	1	024	HP 265	1
019	HP 210	1	026	HP 265	1
021	HP 210	1	028	HP 265	1
023	HP 210	1	030	HP 265	1
025	HP 210	1	032	HP 265	1
027	HP 210	1	034	HP 265	1
029	HP 210	1	036	HP 265	1
031	HP 210	1	038	HP 265	1
033	HP 210	1	040	HP 265	1
035	HP 210	1	042	HP 265	1
037	HP 210	1	044	HP 265	4
039	HP 210	1	044a	HP 265	1
041	HP 210	1	044b	HP 265	1
043	HP 210	1	044c	HP 265	1
045	HP 210	1	046	HP 265	1
047	HP 210	1	046a	HP 265	1
049	HP 210	1	046b	HP 265	1
051	HP 210	1	046c	HP 265	1
			048	HP 265	1
			048a	HP 265	1

LÁGMARKS ÁSETA HP257, HOLPLATNA, INN Á STEYPTAN BURDAVEGG ER 80mm OG ER MÁLSETNING MIDUD VIÐ ÞAD LÁGMARKSMÁL

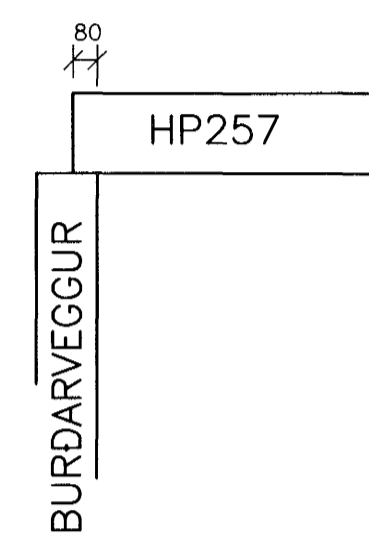

SKÝRINGAR

ÁLÖG Á HOLPLÖTUR
 VIÐBÓTAREIGINÁLAG 2 KN/m
 NOTÁLAG 5 KN/m
 PUNKTÁLAG 5KN 2
 FRAMLEIDANDI SKAL ADLAGA FRAMLEIDSLU HOLPLATNA AD FRAMLEIDSLUNÁKVEMNI SINNI.

Sambykkt þann
 28 OKT. 2004
 Byggingafultréðinn í Hafnarfirði
 F.h. Sigurjartur Halldórsson

ÚTG.	DAGS.	BREYTING:	HANNAD	SAMP.
DALSHRAUN 1 HAFNARFIRÐI		BURDARVIRKI PLATA YFIR KJALLARA SKRÁ YFIR HOLPLÖTUR		
VSB VERKFRÆÐISTOFA		Áritun lögg. hönnuða: Björn Guðafsson, Kt.:180550-4889.		
B&JARNHRAUN 20-220 HAFNARFJÖRDUR Heimasíða: www.vsb.is • Netfang: vsb@vsb.is Sími:585-8600 Fax 585-8610 Kt.:710796-2899		Hannað: BG	Teiknað: BG/JJR	
FRV		Mál:ENGINN KWARDI	Yfirfarið: BG	
		Dags: 14.09.04	Nr: 03841-B31	