


Loftresilagnir, Rúmmynd, 1:50

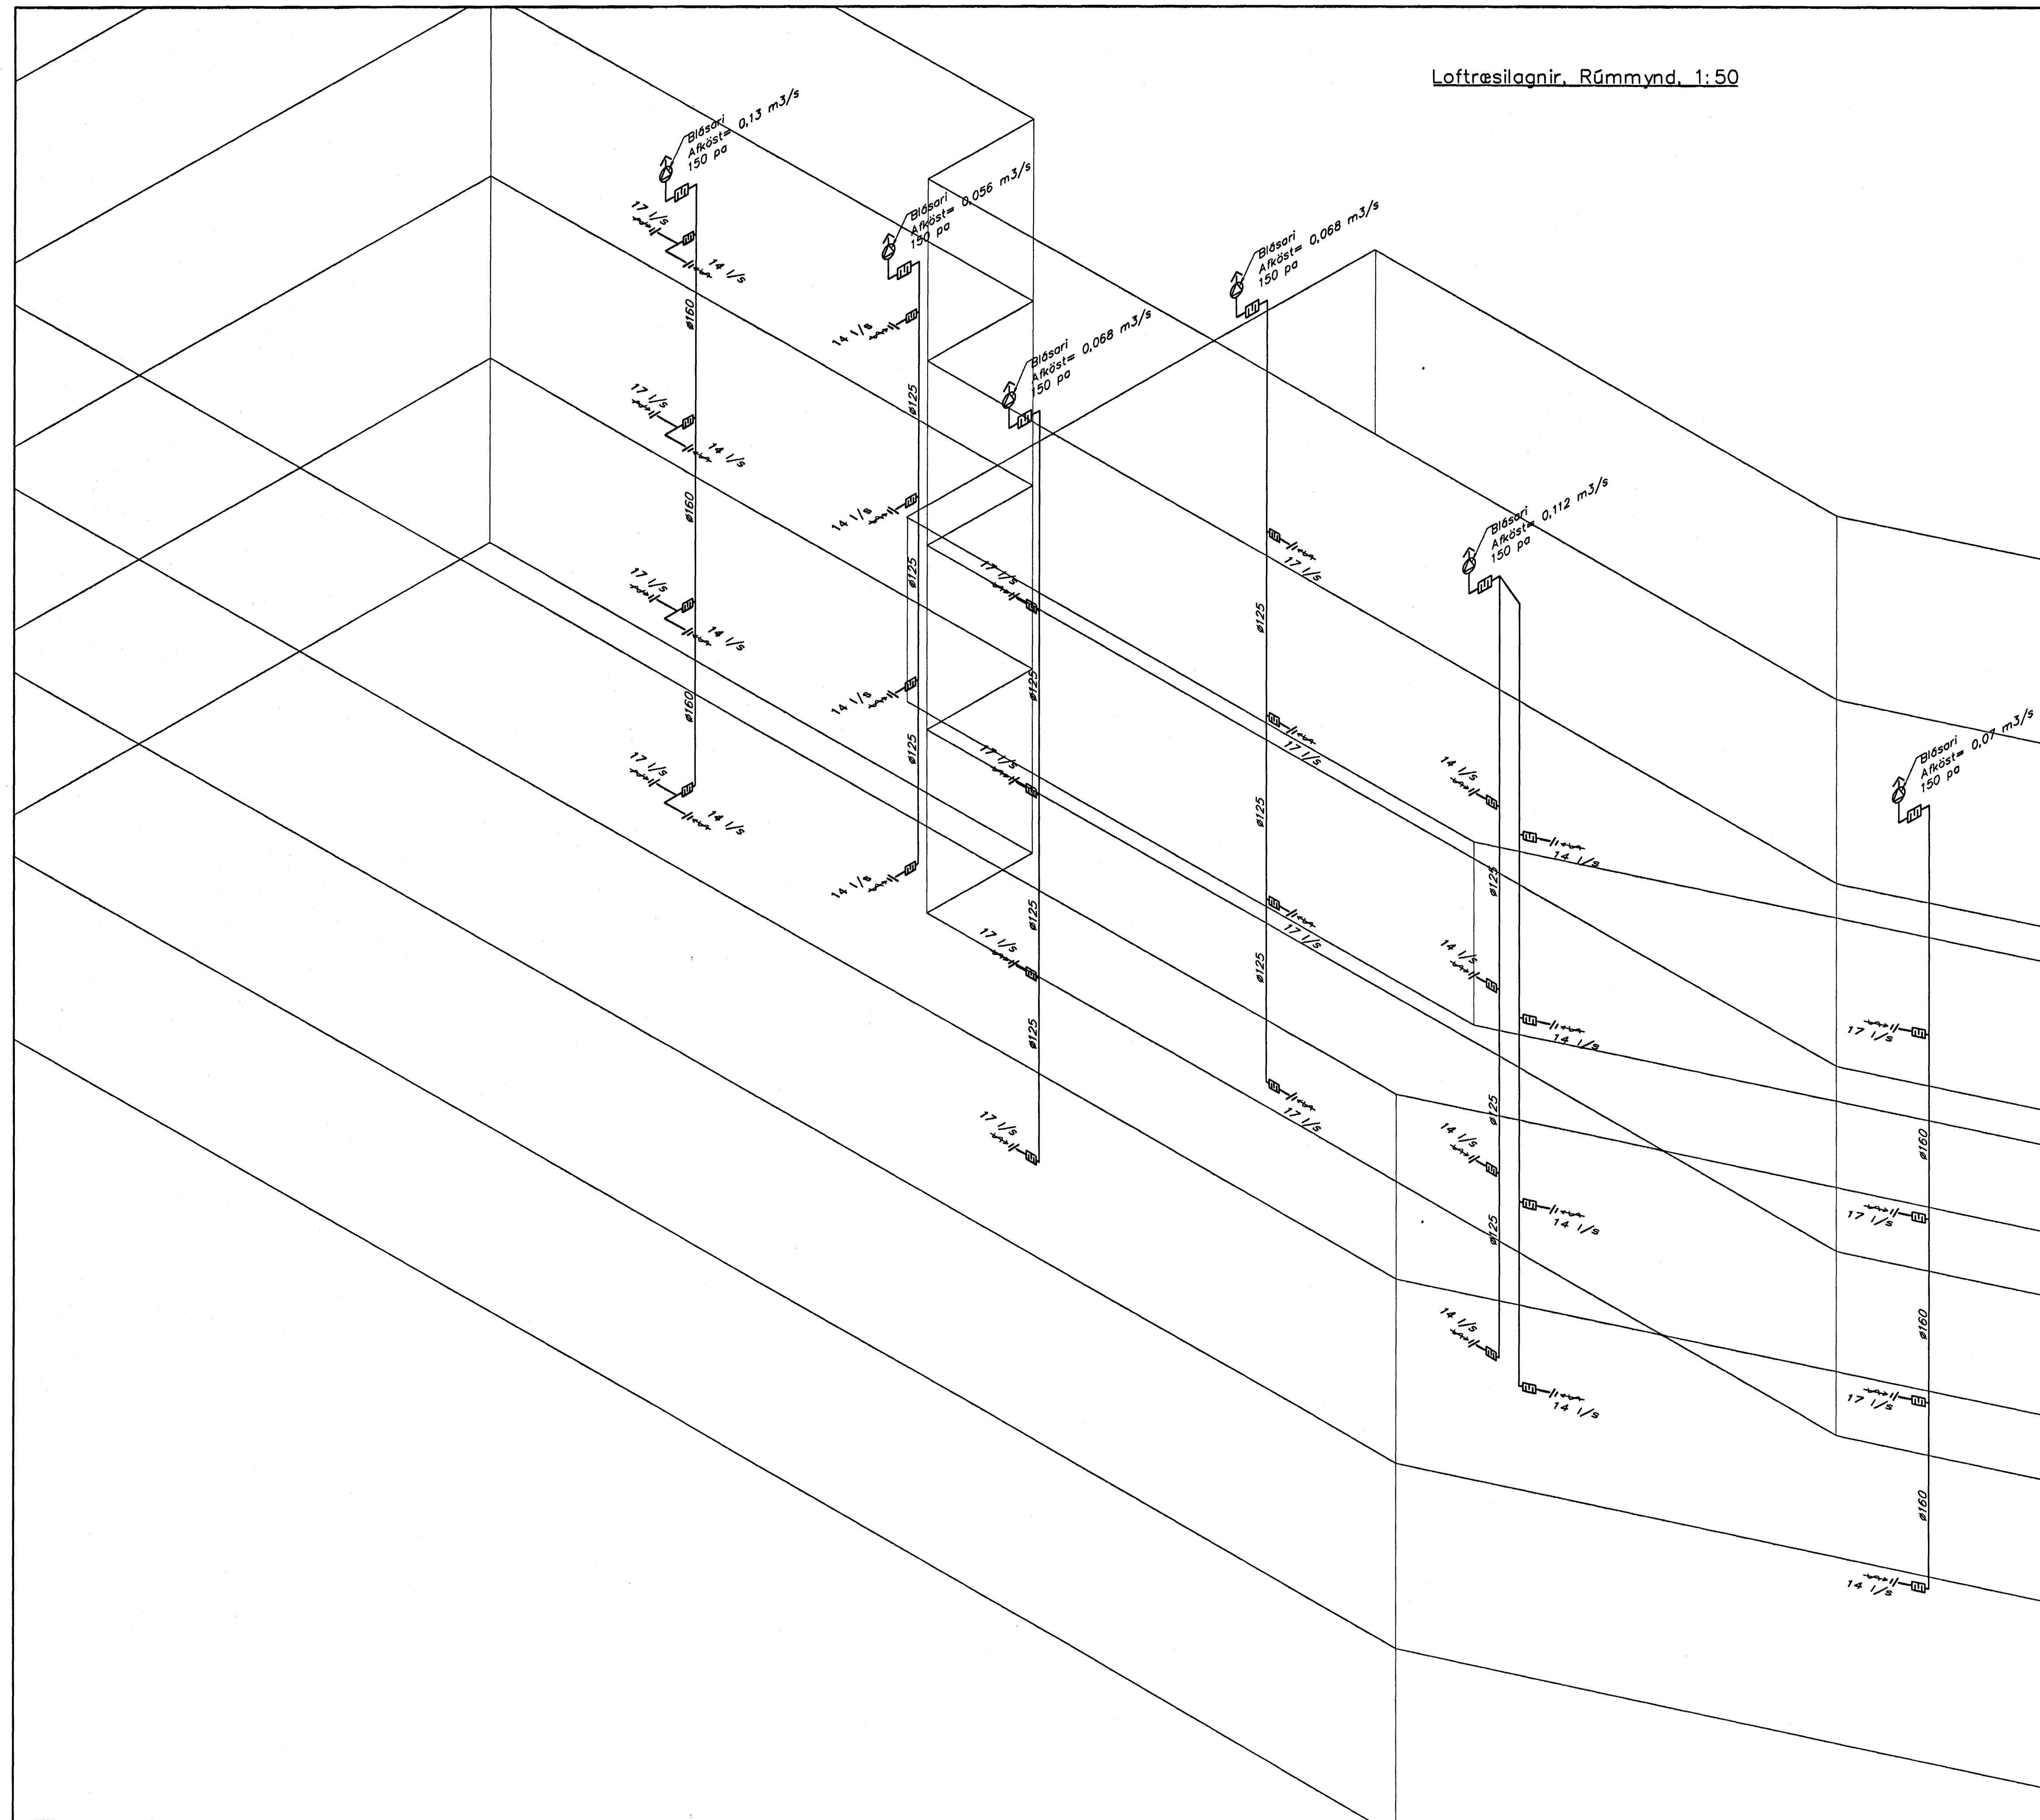

Loftresilagnir Skýringar

Loftresistokkar skulu vera hringlaga blikkstokkar, plötubykt = 0,5-0,6 mm.
Samsetningafittings skal vera með EPDM gúmfhring.
Útsogsventlar skulu vera með magnstýringu

Sampykkt þann
20. DES. 2004

Byggingafrúinn í Hafnarfirði
E. Sigurbjarnur Halldórsson

Útgáfa	Breyting	Staður	Staður
		Lækjargata 32 Hafnarfirði	
		Loftresilagnir, Rúmmynd	
Hannað / Tolknað	Kvarð	Dagsetning	Verkr. / Tölkr. n.
	1:50	16.12.04	40-04 / 2-22

Sveinbjörn Hinriksson
Byggingatækniráðgjafi
Kt. 160851-2529
Brekkuvegur 8 Hafnarfirði
Sími: 555-0008, 861-0851
Netfang: sveinh@siel.is