




# UNDIRSTÖÐUR, GRUNNMYND. 1:50

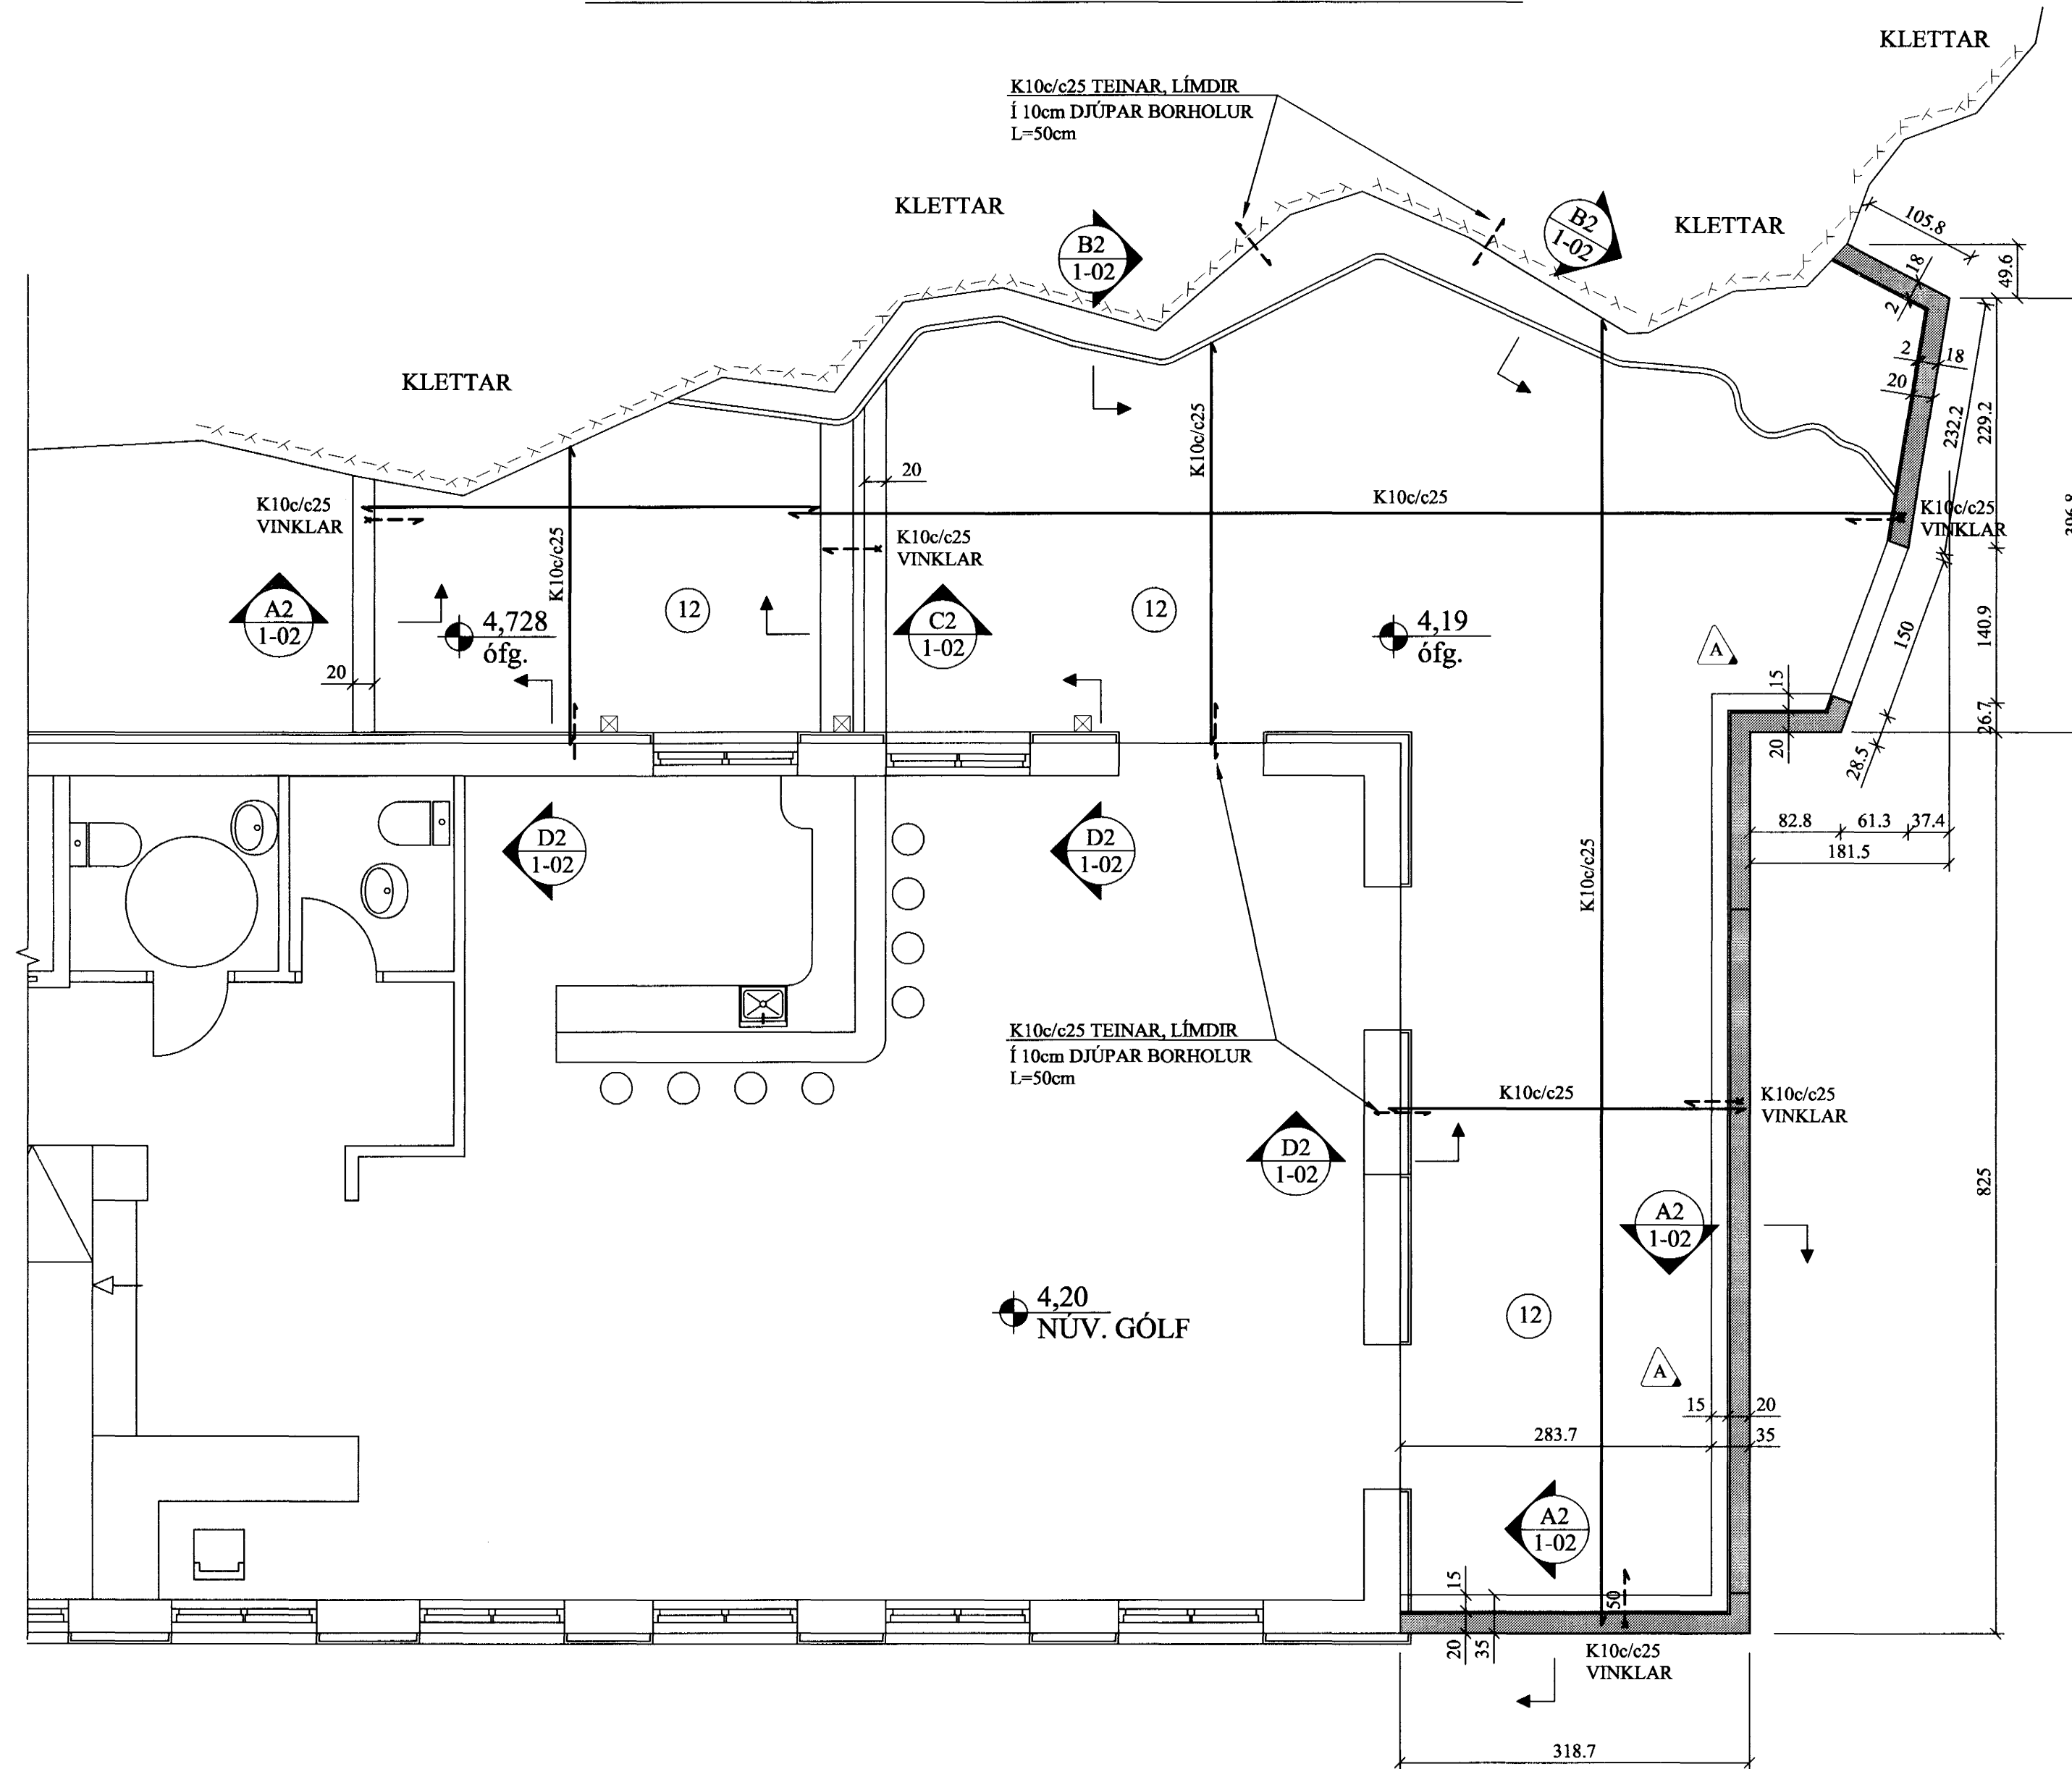


**A2** SNIÐ. 1:20  
1-02

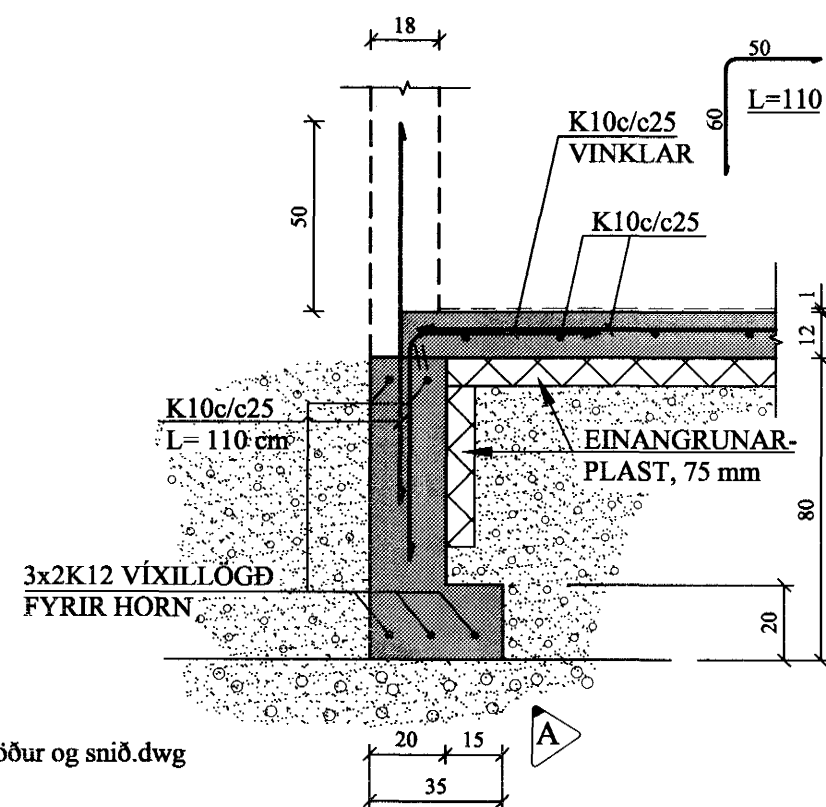


**B2** SNIÐ. 1:20  
1-02

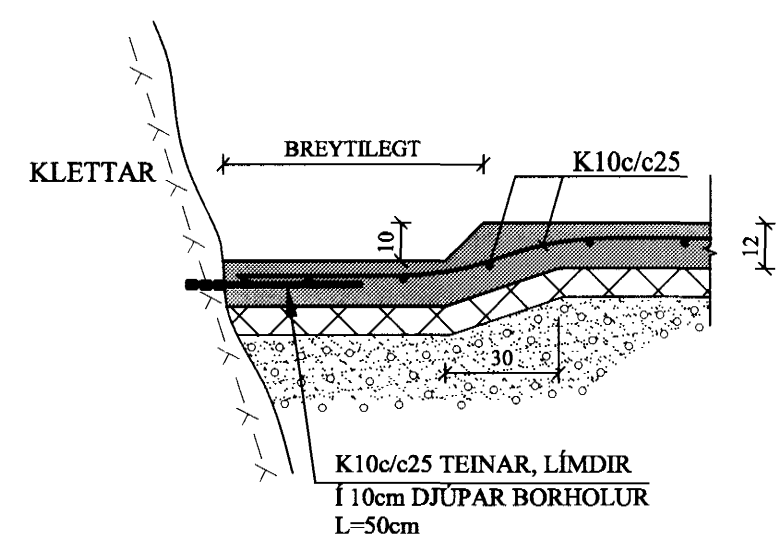

**C2** SNIÐ. 1:20  
1-02

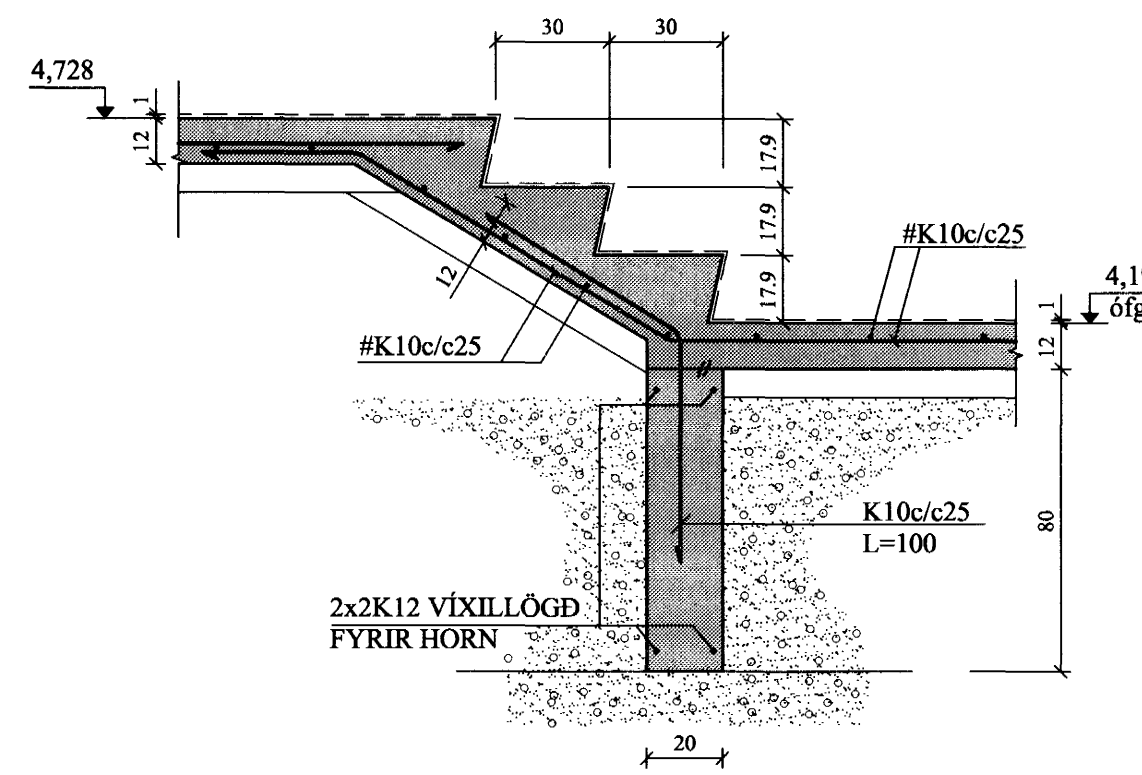

**D2** SNIÐ. 1:20  
1-02

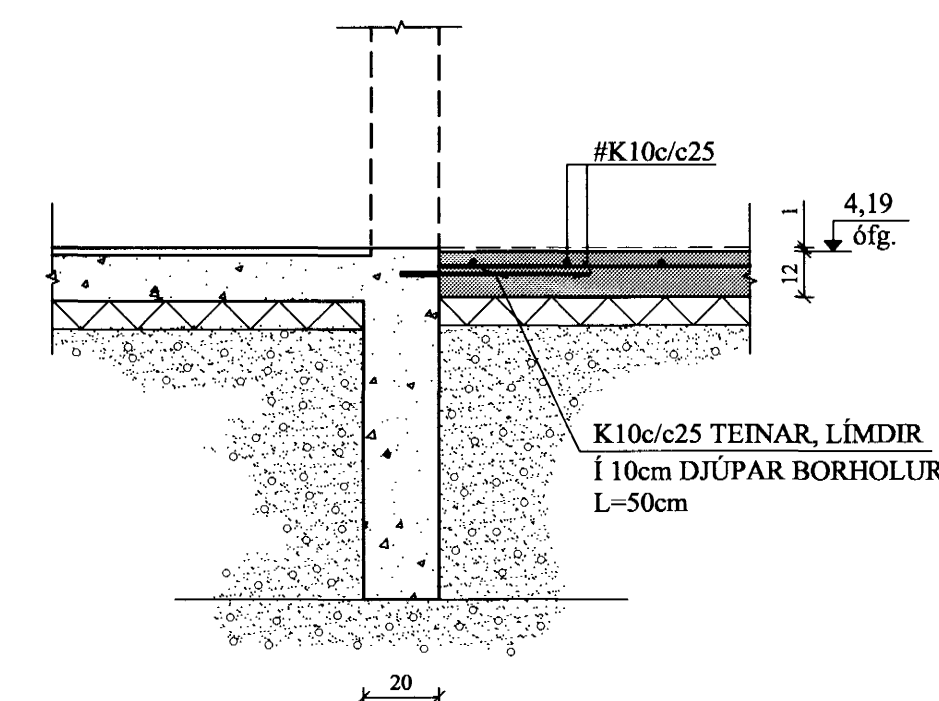

A	14.12.04 ÞYKKT Á SÖKKLUM BREYTT	Jón Kr.
BREYTINGAR		

**TILVÍSANIR:**  
SKÝRINGAR..... SJÁ TEIKN. NR. 1-01  
Sampykkt þann  
20. DES. 2004  
Byggingatillitgjafi Hafnarfríði  
Eh. Sigurbjartur Halldórsson

**ATH:**  
Vanda skal til hjöppunar á fyllingu  
E2 ≥ 120 MPa; E2/E1 ≤ 2,2  
VERKTAKA ER HEIMILT AÐ NOTA Í BOTNPLÖTU  
K 189 BENDINET Í STAÐ HEFÐBUNDINNA  
BENDIJARNA.

Raíkn.	JKR/AJG	Agúst '04	Útgefið:	24.11.2004
Teikn.	AJG/JHG	Agúst '04	Kvarði:	1:50,
Ath.				1:20
Samp.				
<b>FJÖRUKRÁIN</b>				Nr. 1-02
Verkluti UNDIRSTÖÐUR, GRUNNMYND OG SNIÐ.				Jón Kristjánsson Byggingarverktáknari FVFI Skúlagata 19 101 Reykjavík Sími: 551-9820 Gsm: 863-2154 Kí: 210754-8829 Netfang: jkris@sammet.is http://www.VAK.is

Z:\Fjörúkráin\burður\1-02 undirstöður og snið.dwg