



GRUNNMYND 1 HÆÐAR 1:50

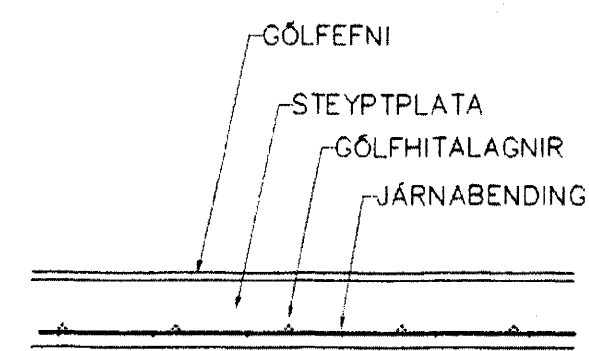

LAGNIR, SNID, 1:20

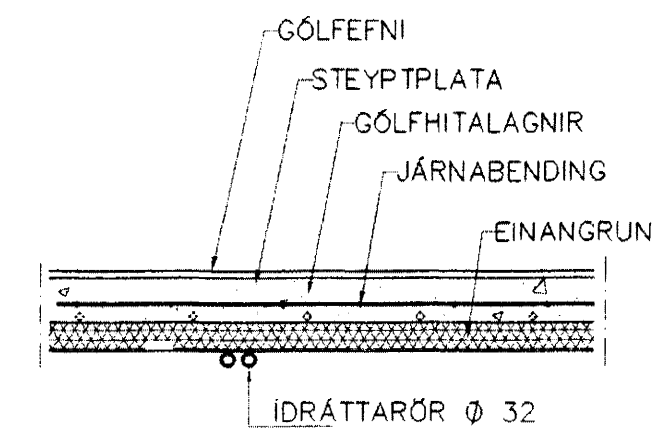

LAGNIR, SNID, 1:20

GÓLFHITALAGNIR  
20x2.5 Pe-PEX c/c100 OG 150  
SJÁ SNID

01	DES 04	LEGU GÓLFHITA BR.	G.H.
Br.	Dags.	Eðli breytinga	Sign.
STRANDGATA 43 HAFNARFIRÐI			
GÓLFHITA 1 HÆÐAR Samþykkt þann 17. DES. 2004			
DAGS.	NÓV. 2004	Byggingafróðgættur / Háttafyrirgættur F.h. Sigurbjartur Halldórsson	
VERK NR.	2421		
TEIKN. NR.	2-06		
HANNAÐ	SIG. ÞORLEIFSS. KT. 241148-3009		
TEIKNAD	G.H.		
YRIRFARID			
<b>TÆKNIJÓNUSTA</b> SIGURDAR ÞORLEIFSSONAR ehf STRANDGÖTU 11 220 HAFNARFIRÐI Sími 555-4255 FAX 565-2875 E-mail taekni@jonusta@islandia.is kt: 440693-2539			

*linn*