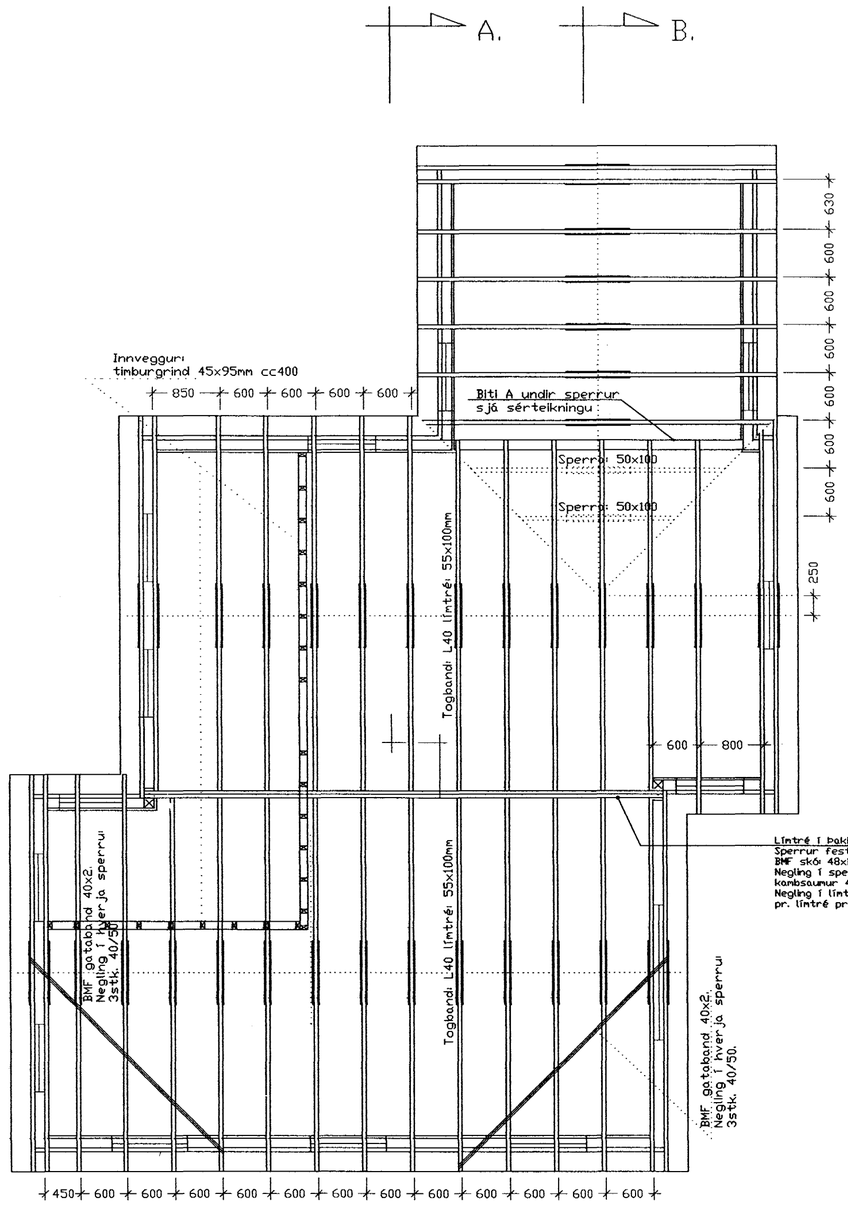

Grunnmynd sperrur.

Sperrur:50x225mm cc600mm
þak er heilklætt með 25x150mm borðum.
Sjá teikningu: B-1, B-2, B-3, B-4, S-1.
Sjá ennfremur lagnateikningar.

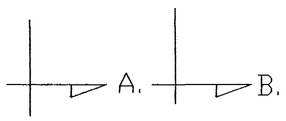

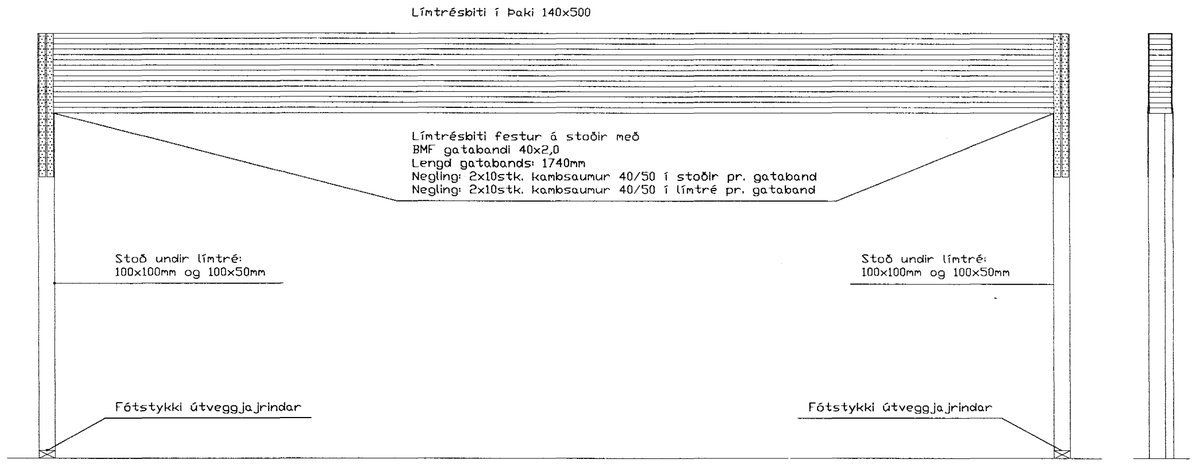

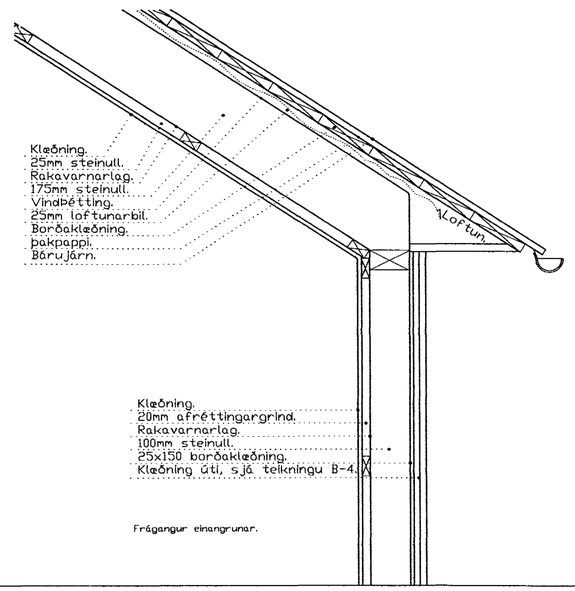

Samþykkt þann
17 DES. 2004
Byggingafulltrúinn í Hafnarfirði:
F.h. Sigurbjartur Halldórsson

2004.12.14 LÍMTRÉ,VEGGJAKLÆÐNING,GRINDUR,SPERRUR,TEXT
TEIKNINGU BREYTT

VESTURBRAUT 16

SPERRUR.

GRUNNMYND, SNIÐ, SKÝRINGAR. B-5.

HANNAÐ : . SK TEIKNAÐ : . SK DAGS : . 2004.12.14 MKV : 1:50 / 1:10 VERKN : . x

TEIKNISTOFA
Sveinn Ulmon 15.12.2004
SVEINN KARLSSON TÆKNIFRÆÐINGUR FTFÍ
STRANDGÖTU 28 220 HAFNARFJÖRÐUR
S.896 4005 / 555 4270 NETF. SVEINKI@MMEDIA.IS KT.131247-2069