


Tak
 Yfirráð og samráðgjafi uppdráttur, sbr.
 §§ 17.2 og 19.2 Töryggingarlögreglugerð
[Signature]

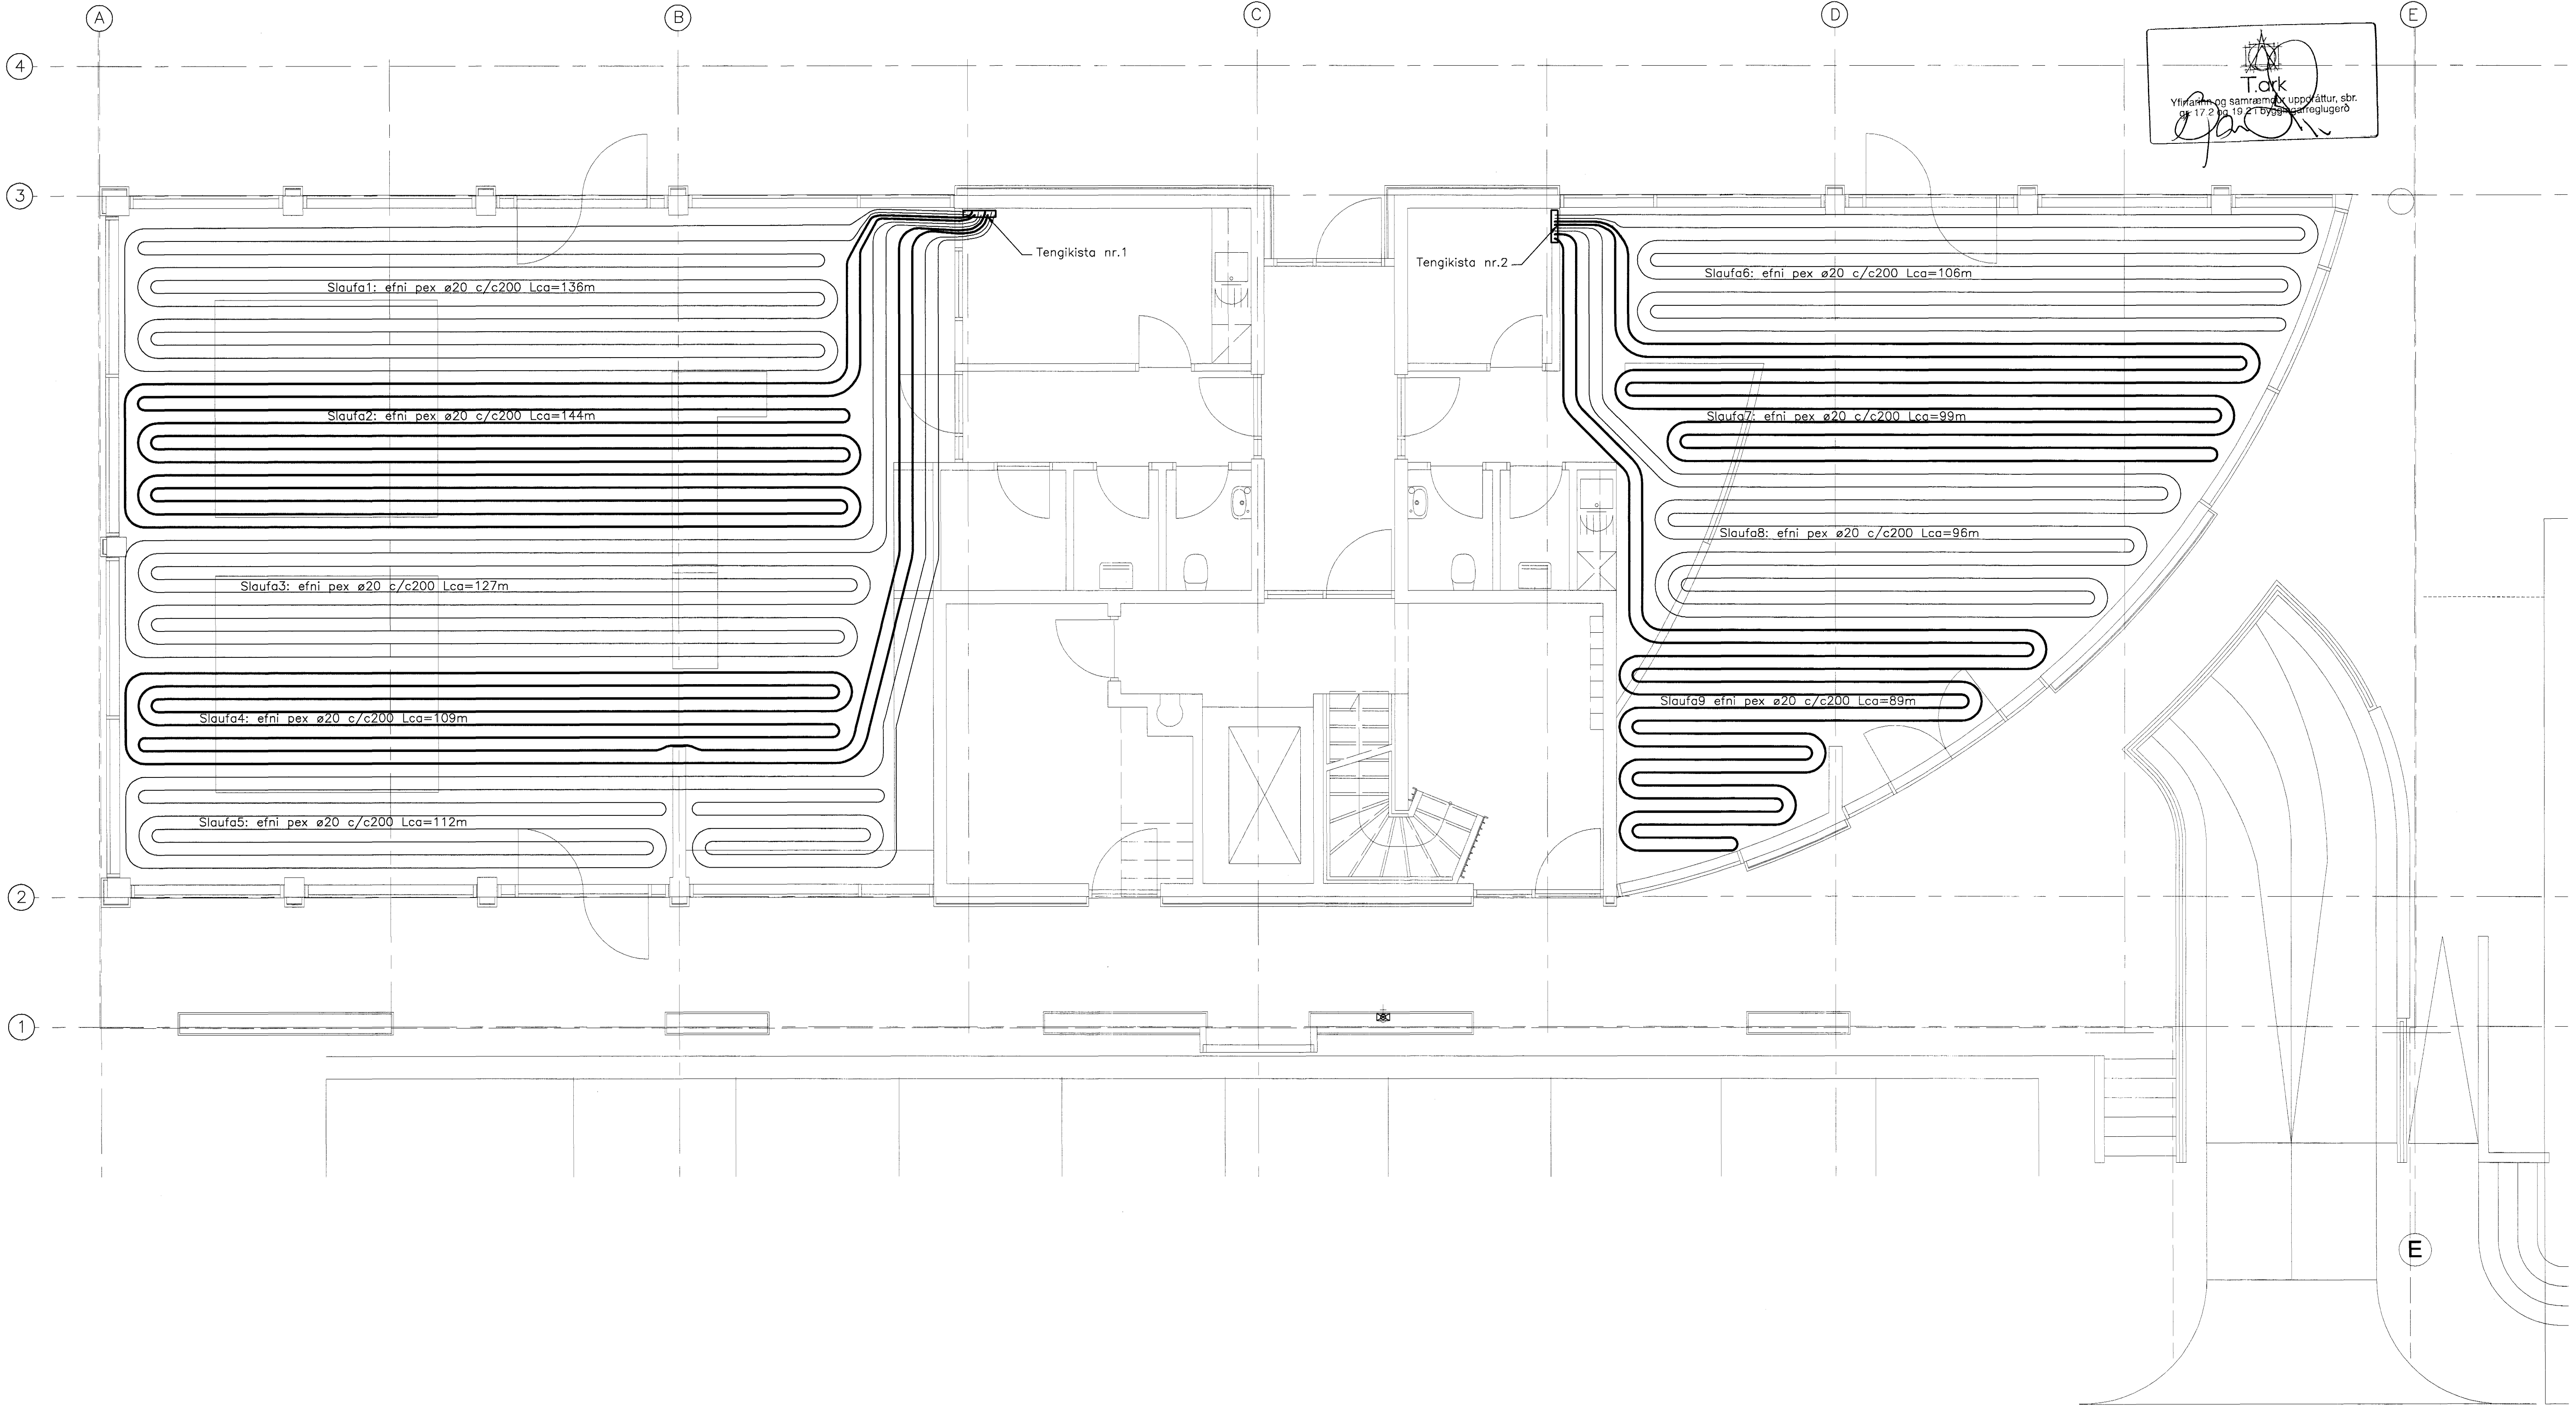

Sampykkt þann
 16 DES. 2004
 Byggingafulltrúinn í Hafnarfirði
 F.h. Sigurbjartur Halldórsson

OTG. DAGS. EDLI BREYTINGAR TEIKNAD YFIRF. SAMP.						HANNAÐ: UBJ TEIKNAD: UBJ YFIRFARID: SAMPYKKT: <i>[Signature]</i> KVARDI: 1:50 SKRÁRHEITI: P-10-01		<p>FJARHITUN H/F VERKFRÆÐISTOFA BORGARTONI 17 - 105 REYKJAVÍK SÍMI 562 8955 - FAX 562 8950 NETFANG: fjarhitun@fjarhitun.is VEF SíÐA: www.fjarhitun.is KENNITALA: 700186-1649</p>	LINNETSSTÍGUR 2, HAFNARFIRÐI Lagnakerfi Hitakerfi Gólfhiti 1. hæðar	
SAMP.: <i>[Signature]</i> 2102357855 FRUMSTÆRD BLADS A1 - BLADSTÆRD A3, MINNKUN 1:2						SKRÁRHEITI: P-10-01			DAGS.: 29.06.04 VERK NR.: 5249 TEIKN.NR.: P-10-02	