


SKÝRINGAR

- Í HORN MERKT X KOMI BENDING NET 6 K10c/c200
Í BÁÐAR BRÚNIR L=1200x1200
- TÁKNAR MÖRK EFRIBENDINGAR
- TÁKNAR AUKABENDINGU YFIR SÓLUR EDA VEGGI.
NET K10c/c 200 Í BÁÐAR ÁTTIR
- SKYGGD SVÆDI TÁKNAR VEGGI NEDAN KJALLARPLÖTU

Í ALLA VEGGENDI KOMI 2 K12 SEM BUNDIN ERU Í LYKKJUR K10 c/c 250 L=140x300

KRINGUM ÖLL OP KOMI 3 K12 ER NÁI 600 YFIRFYRIR OP (SKEYTILENGD)
3 K12 BUNDIN Í U-LYKKJUR K10 c/c 250 L=140x300 FYRIR PL 200
3 K12 BUNDIN Í U-LYKKJUR K10 c/c 250 L=240x300 FYRIR PL 330

K10 c/c 200 :2x # TÁKNAR TVÖFALDA BENDINGU – BENDING KOMI Í UTBRÚN VEGGJA
K10 c/c 200 :1x # TÁKNAR EINFALDA BENDINGU – BENDING KOMI Í MIDJAN VEGG

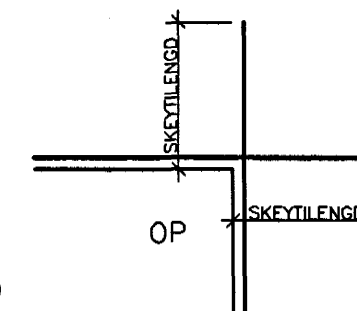

TILVÍSANIR:

ALMENNAR SKÝRINGAR SJÁ BL. NR. 04758-B00
MÁLSETNINGAR Á VEGGJUM TEIKNING ARKITEKTA

Sambýkkt þann
15. DES. 2004

BROTÞOLSFLOKKUR STEYPU C35 - PLATA YFIR BÍLAKJALLARPLÖTU

BROTÞOLSFLOKKUR STEYPU C25 -VEGGIR OG PLÖTUR INNAHÚS

BROTÞOLSFLOKKUR STEYPU C35 -VEGGIR AÐ JÖRD

B	14.12.04	BENDING OG MÁLSETNING	HJ
A	07.12.04	BENDING OG MÁLSETNING	HJ
ÚTG.	DAGS.	BREYTING:	HANNAD SAMP.

HERJÓLFSGATA 36, 38 OG 40
BURÐARVIRKI
VEGGIR OG PLATA YFIR KJALLARA
YFIRLIT

VSB VERKFRÆÐISTOFA
Björn Gústafason Kt.:180550-4889

BEIARHRAUNI 20•220 HAFNARFJÖRDUR
Heimasíða: www.vsb.is • Netfang: vsb@vsb.is
Sími:585-8600 Fax: 585-8610•Kt.:710798-2899

Hannað: HJ Teiknað: HJ
Mál: 1:125 Yfirfarið: HJ
Dags: 25.10.04 Nr: 04758-B09-B