OFNAKERFI RISHÆÐAR, GRUNNMYND 1:50

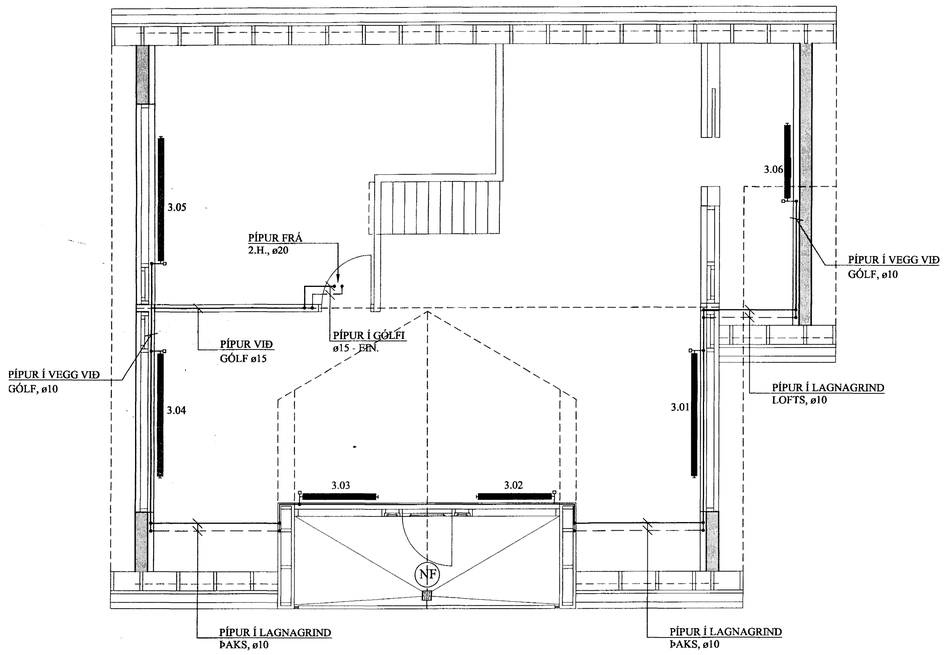

OFNAKERFI, RÚMMYND 1:50

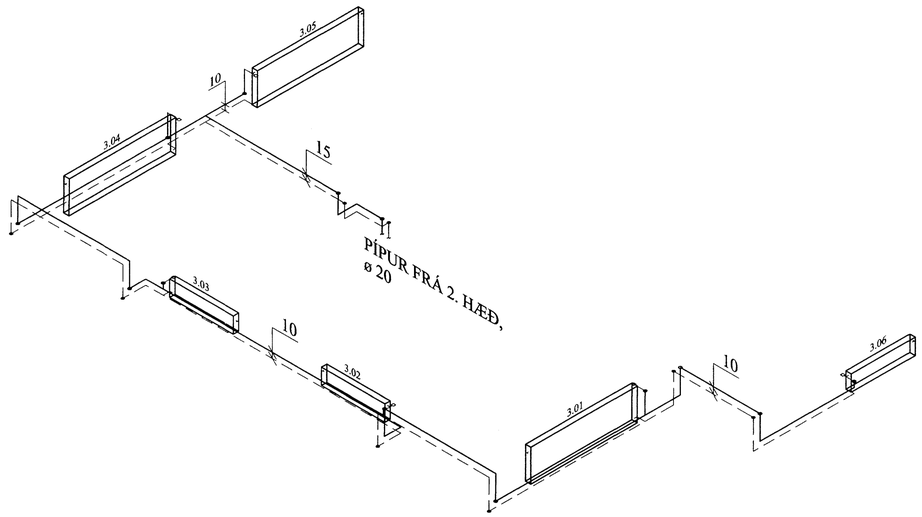

OFNASKRÁ:

Nr. ofns	Afköst W	Mestu mál (mm) Hæð	Lengd	Þykkt	Stúta-staða	Ofnagerð	Ath.
3.01	1260	600	2000	100	A - B	-	TÓMST.- OG FJÖLSK.HERB.
3.02	880	300	1200	100	A - B	-	TÓMST.- OG FJÖLSK.HERB.
3.03	880	300	1200	100	C - D	-	TÓMST.- OG FJÖLSK.HERB.
3.04	810	600	2000	100	C - D	-	TÓMST.- OG FJÖLSK.HERB.
3.05	1550	600	2000	100	A - B	-	HJÓN
3.06	580	300	1200	100	C - D	-	GEYMSLA
Alls	5.960 W						

Ath. Stærð (hæð og lengd valinnar ofnagerðar skal vera sem næst uppgefnum mestu málum (mm).
Allir ofnstútar skulu vera 10 mm.
Ofnastærðir miðast við 40° C hitafall í ofni (80-40° C).

Tengingar ofna:

Samþykkt þann
14 DES. 2004
Byggingafulltrúinn í Hafnarfirði
F.h. Sigurbjartur Halldórsson

BREYTINGAR		

Samþykkt þann
14 DES. 2004
Byggingafulltrúinn í Hafnarfirði
F.h. Sigurbjartur Halldórsson

TILVÍSANIR:

SKÝRINGAR..... SJÁ TEIKN. NR. 2-01

ALLIR OFNLOKAR ERU RA-2000 FRÁ DANFOSS EÐA SAMBÆRILEGIR, NEMA ANNAÐ SÉ TEKIÐ FRAM.
ALLAR ÓNEFNDAR PÍPUR ERU 10 mm.

Reikn.	Jón Kr.	JÚLÍ '04	Útgefið:	05.07.'04
Teikn.	RMJ	JÚLÍ '04	Kvarði:	1:50
Ath.				1:20
Samþ.				

KROSSEYRARVEGUR 5b
Hafnarfirði

Nr. 2-02

Verkhluti
HITAKERFI RISHÆÐAR,
GRUNNMYND,
RÚMMYND,
OFNASKRÁ.

Jón Kristjánsson
Byggingarverkfræðingur
FVFÍ
Skólagerði 19
101 Reykjavík
Sími: 551-9820 Gsm: 863-2154
Kt: 210754-4829
Netfang: jokris@simnet.is
http://www.vjk.is