


Allir útveggir eru fura T1 (K18) c/c 600.  
 Útveggir klæðast með 13mm vl. krossvið sem neglist með  
 2 1/2 galv. c/c 600.  
 Huga skal vel að loftun þaks og veggja.  
 Sjá sérmynd af afstífingum í þaki.

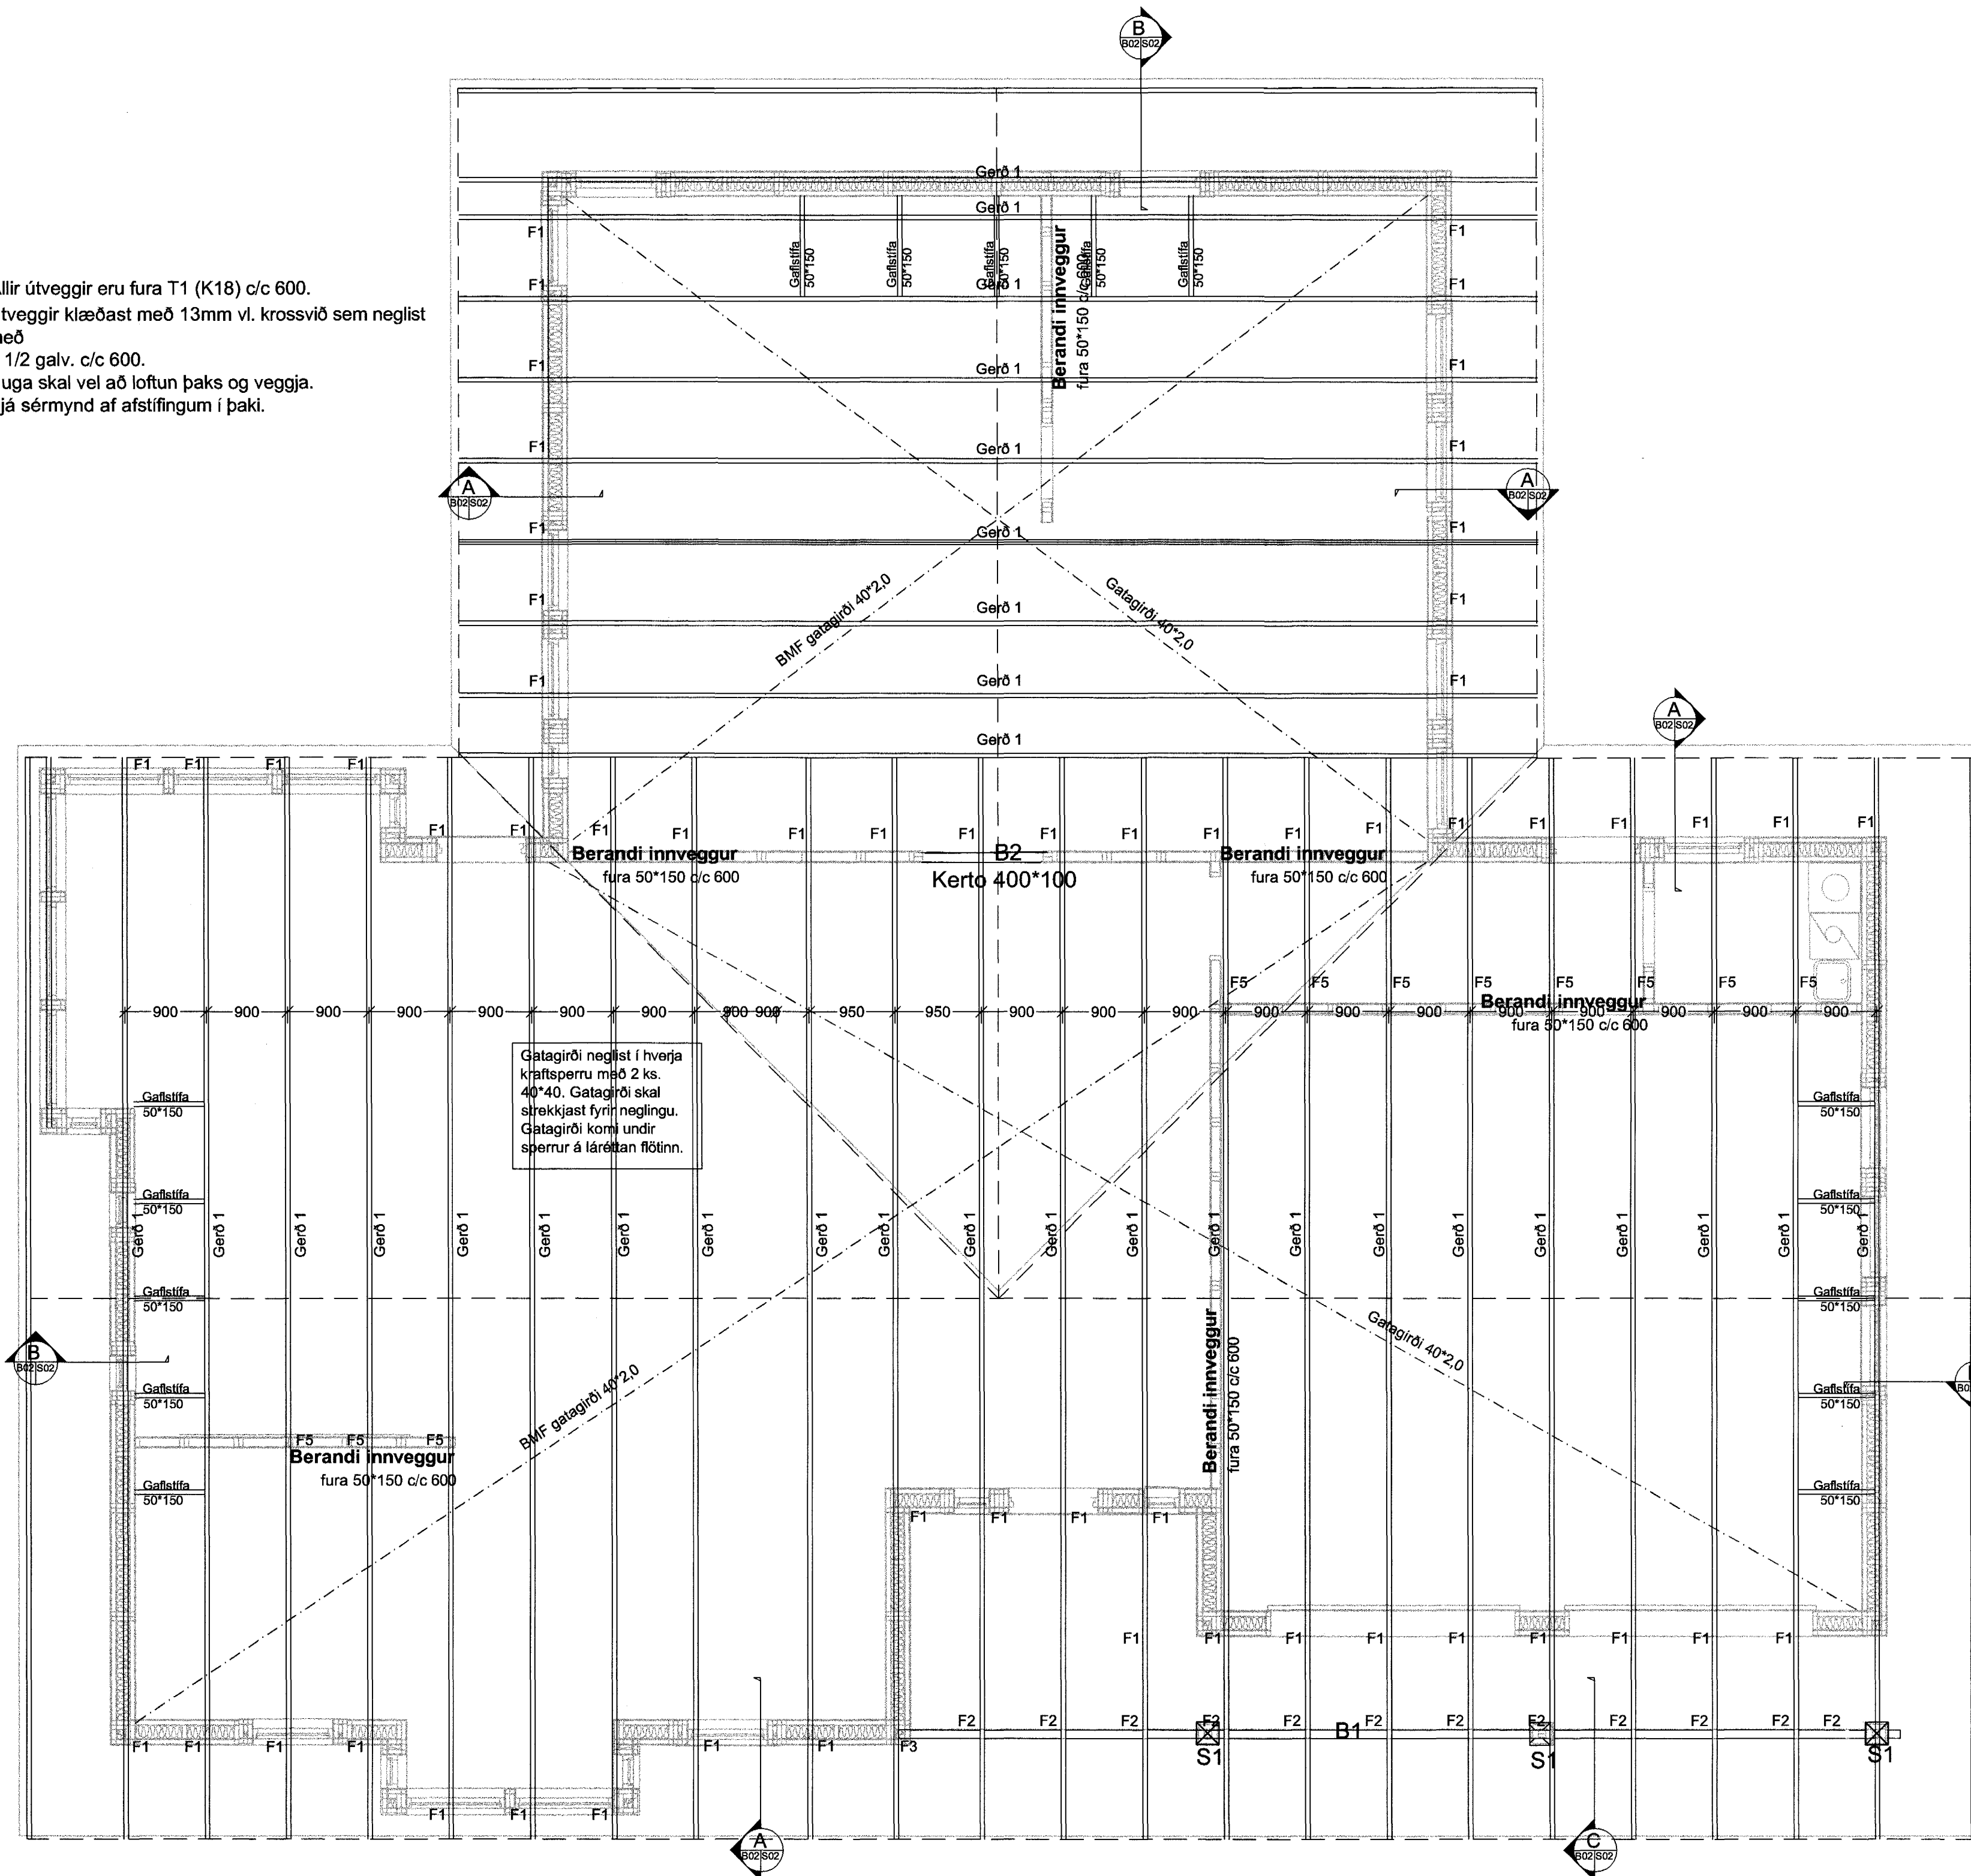

ÚTGÁFUFERILL			
NÚMÉR:	DAGS:	SKÝRINGAR:	UNNIÐ:
DAGS:	SAMRÆM HÖNNUNUR		
<p><b>EMIL ÞÓR GUÐMUNDSSON</b>  <small>F1F1</small></p> <p>LÆKJASMÁRA 98        200 KÖPAVOGUR        SÍMI: 544 4004        GSM: 898 9517        NETFANG: gaja@centrum.is        Ht. 280456-3459</p>			
<p>HETTI VERKS:</p> <p><b>Furuvellir 87</b> Samþykkt þann  <small>14. DES. 2004</small></p>			
<p>HETTI TEKningar:</p> <p>Byggingafrulltrúinn í Hafnarfirði        F.h. Sigurbjartur Halldórsson  <b>Kraftsperrur</b>  <b>Grunnmynd</b></p>			
MKV:	DAGS:	VERK NR:	
1:50 1:20	13/03/03	Ak6	
TEKNAÐ:	YFRIFARIB:	SAMÞYKKT:	NR. TEKningar:
EÞG	EÞG	EÞG	B02
DAGS UNDIRSKR.	NAFN HÖNNUNAR:		
13/10/04	EMIL ÞÓR GUÐMUNDSSON		
UNDIRSKR. HÖNNUNAR:			ÚTGÁFA