Grunnmynd hitalagna 1. hæð
mkv. 1:50

Slaufa Nr.	Lengd m.	Afköst wött
01	242	4840
02	120	2640
03	56	1100
04	81	1620
05	142	2800
06	67	1340
07	74	1550
08	97	1940
09	102	2250
10	83	1600
11	124	2400
	samtals	24.080

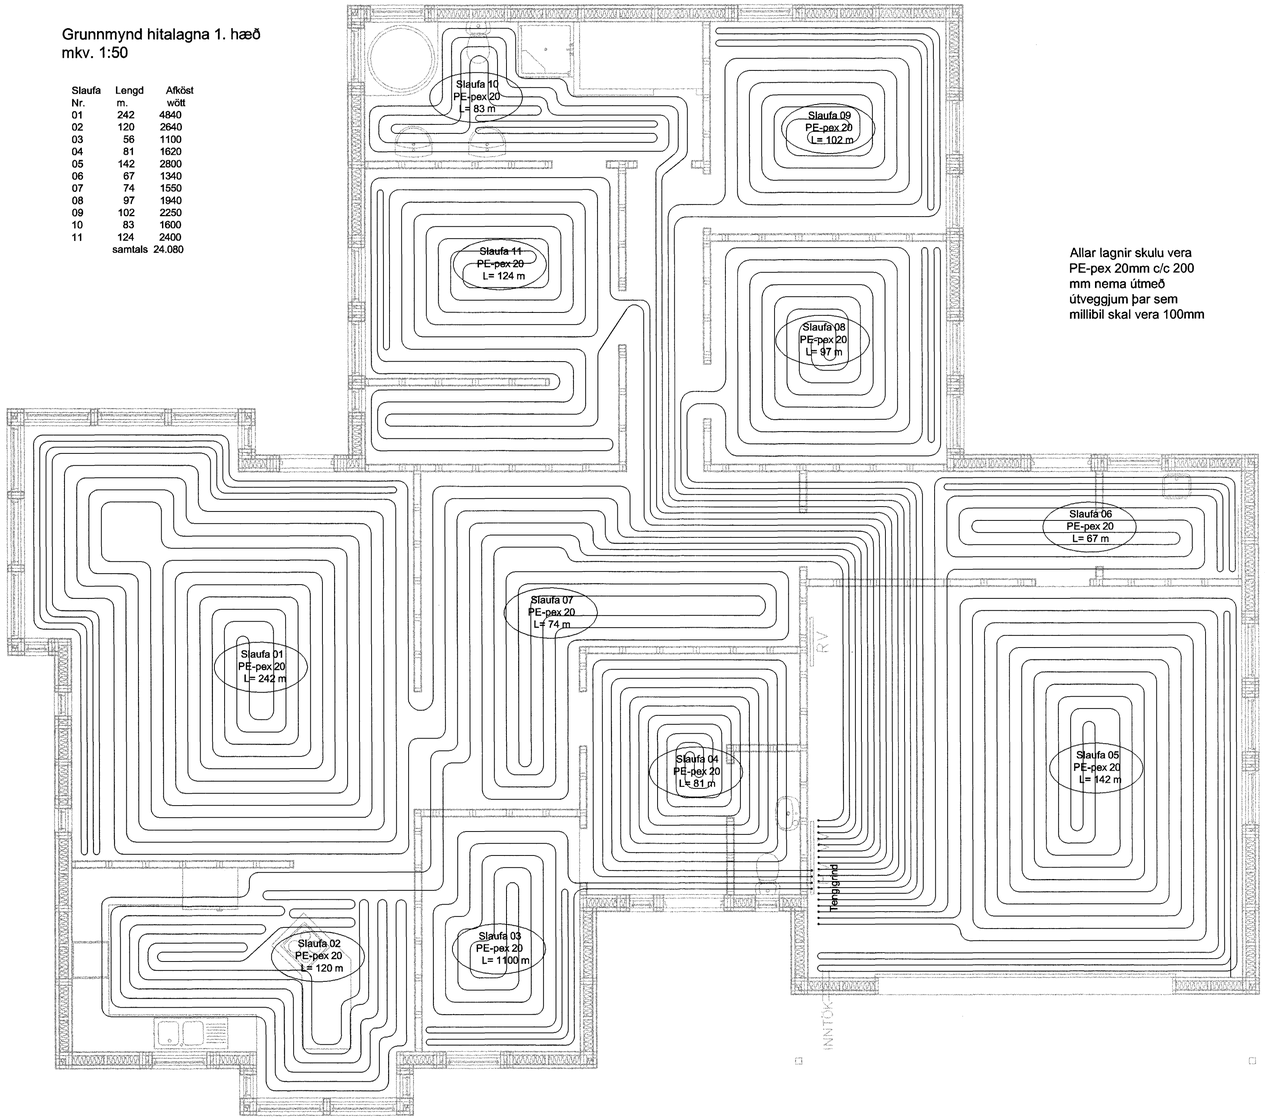

Allar lagnir skulu vera PE-pex 20mm c/c 200 mm nema útmeð útveggjum þar sem millibil skal vera 100mm

KENNISNIÐ

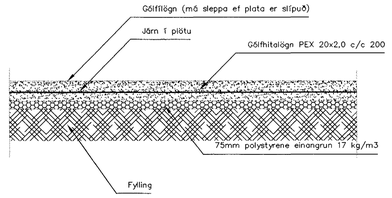

ÚTGÁFUFERILL

NÚMER:	DAGS.	SKÝRINGAR:	UNNIÐ:
DAGS.		SAMRÆMHÖNNUÐUR	

Samþykkt þann
14 DES. 2004
Byggingafulltrúinn í Hafnarfirði
F.h. Sigurbjartur Halldórsson

EMIL ÞÓR GUÐMUNDSSON
FTFI
LÆKJASMÁRA 98
200 KÓPAVOGUR
SÍMI: 544 4004
GSM: 898 9517
NETFANG: gaja@centrum.is
kt: 280456-3499

HEITI VERKS:

Furuvellir 37

HEITI TEIKNINGAR:

Gólfhitalagnir
Grunnmynd

MKV:	DAGS.	VERK NR	
1:50	13/03/03	Ag6	
TEIKNAÐ: EÞG	YFIRFARIÐ EÞG	SAMÞYKKT EÞG	NR. TEIKNINGAR L02
DAGS.UNDIRSKR. 27/10/04	NAFN HÖNNUÐAR EMIL ÞÓR GUÐMUNDSSON		
UNDIRSKRIFT HÖNNUÐAR			ÚTGÁFA