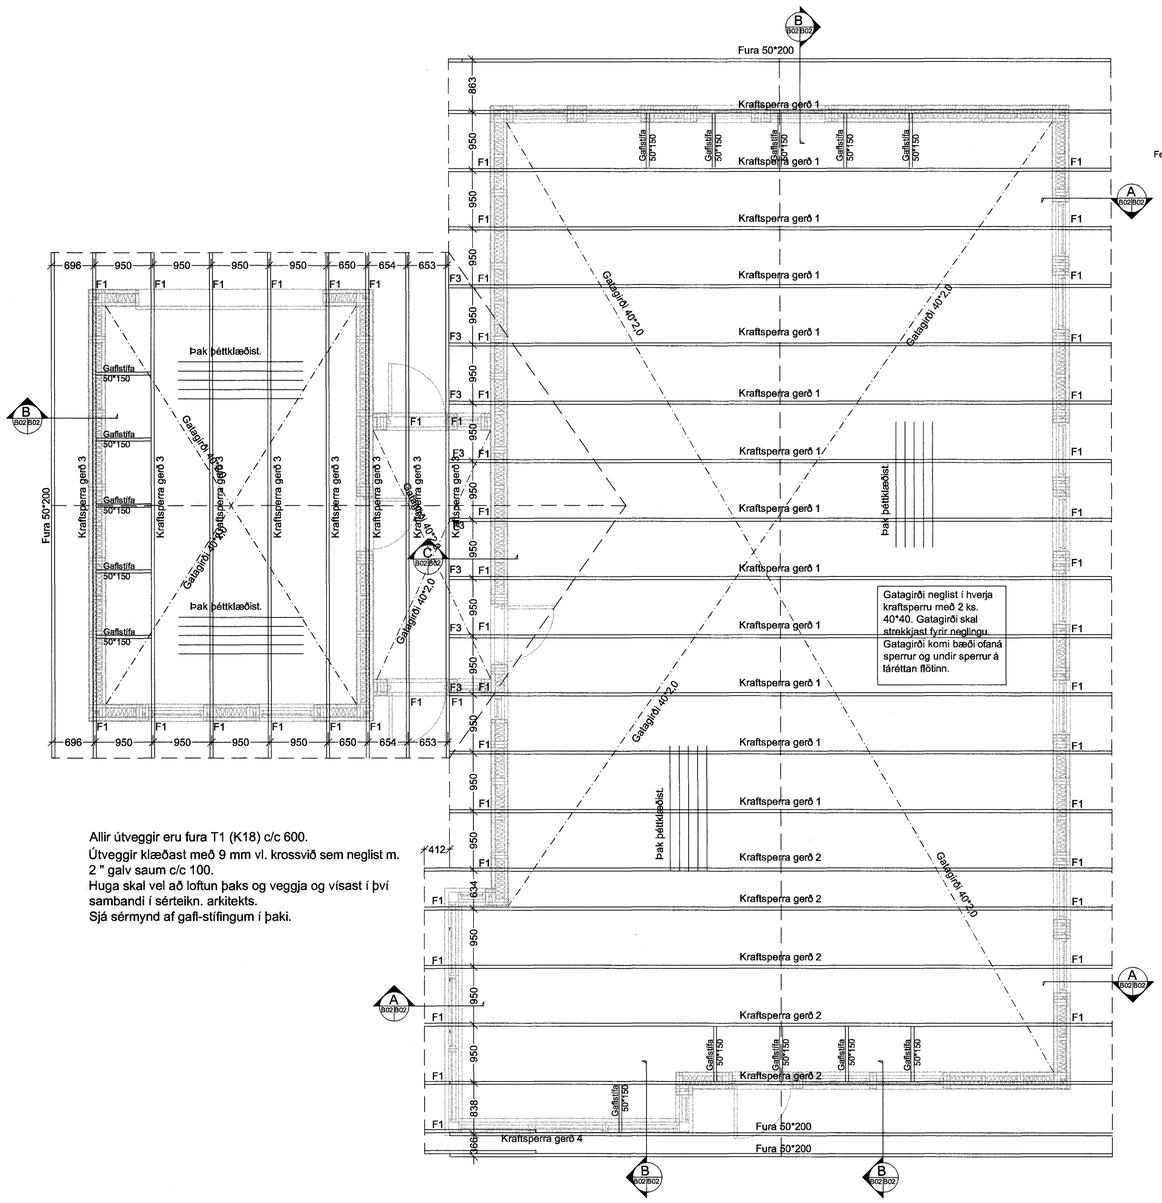

Allir útveggir eru fura T1 (K18) c/c 600.
Útveggir klæðast með 9 mm vl. krossvið sem neglist m. 2 " galv saum c/c 100.
Huga skal vel að loftun þaks og veggja og vísast í því sambandi í sérteikn. arkitekts.
Sjá sérmynd af gafl-stífingum í þaki.

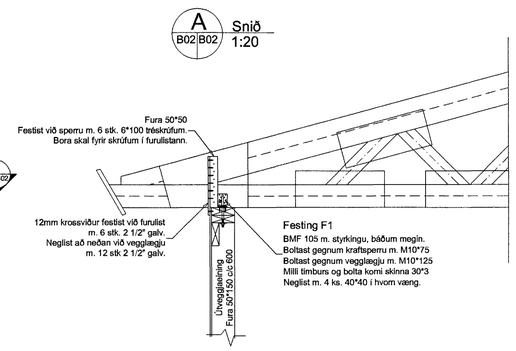

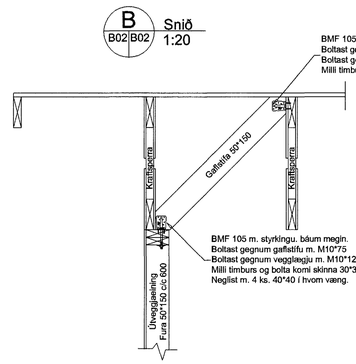

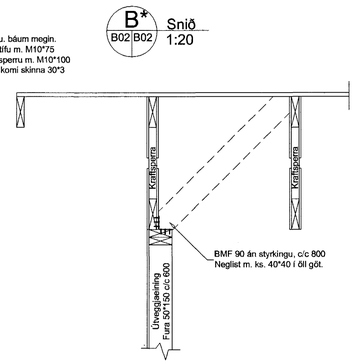

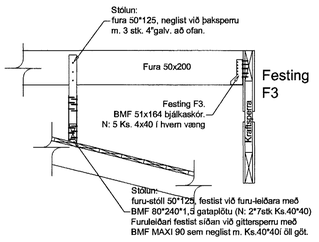

ÚTGÁFUFERILL

NÚMER:	DAGS.	SKÝRINGAR:	UNNIÐ:
DAGS.		SAMRÆM HÖNNUÐIR	

EMIL ÞÓR GUÐMUNDSSON
FTFI
LÆKJASMÁRA 98
200 KÓPAVOGUR
SÍMI: 544 4004
GSM: 898 9517
NETFANG: emil@emil.is
kt: 280456-3499

HEITI VERKS:

Furuvellir 4

Samþykkt þann 14 DES. 2004

Byggingafulltrúinn í Hafnarfirði
F.h. Sigurbjartur Halldórsson

HEITI TEIKNINGAR:

Þakvirki
Grunnmynd

MKV:	DAGS.	VERK NR	
1:50 1:20	13/03/04	Hg3	
TEIKNAÐ:	YFIRFARIÐ	SAMÞYKKT	NR. TEIKNINGAR
EÞG	EÞG	EÞG	B02
DAGS.UNDIRSKR.	NAFN HÖNNUÐAR		
25/10/04	EMIL ÞÓR GUÐMUNDSSON		
UNDIRSKR.HÖNNUÐAR			ÚTGÁFA