Gitter-sperra Gerð 4
mkv. 1:20

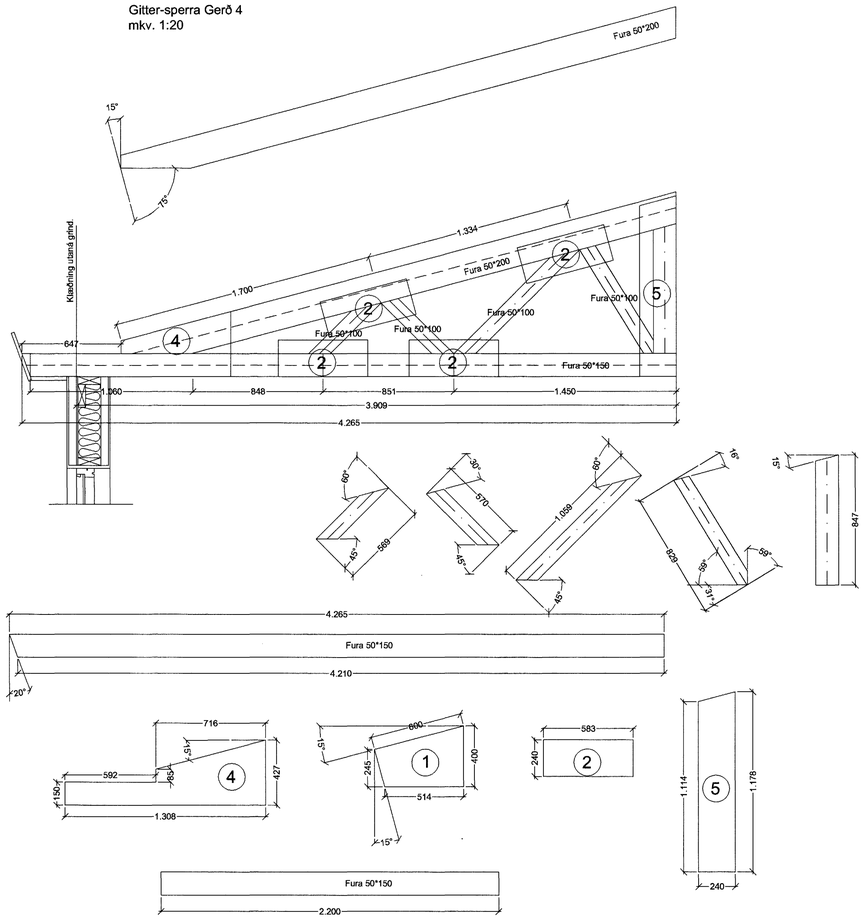

ÚTGÁFUFERILL

NÚMER:	DAGS.	SKÝRINGAR:	UNNIÐ:
DAGS.		SAMRÆM HÖNNUÐUR	

EMIL ÞÓR GUÐMUNDSSON
FTFÍ
LÆKJASMÁRA 98
200 KÓPAVOGUR
SÍMI: 544 4004
GSM: 898 9517
NETFANG: emil@emil.is
kt: 280456-3499

HEITI VERKS:

Furuvellir 4

Samþykkt þann 14 DES. 2004

HEITI TEIKNINGAR:

Byggingafulltrúinn í Hafnarfirði
f.h. Sigurbjartur Halldórsson

Kraftsperrur
Gerð 4

MKV:	DAGS.	VERK NR.	
1:20	01/12/03	Sm39	
TEIKNAÐ: EÞG	YFIRFARIÐ: EÞG	SAMÞYKKT: EÞG	NR. TEIKNINGAR: B23
DAGS.UNDIRSKR.: 28/10/04	NAFN HÖNNUÐAR: EMIL ÞÓR GUÐMUNDSSON		
UNDIRSKR.HÖNNUÐAR:			ÚTGÁFA