Grunnmynd gólfhitalagna
mkv. 1:50

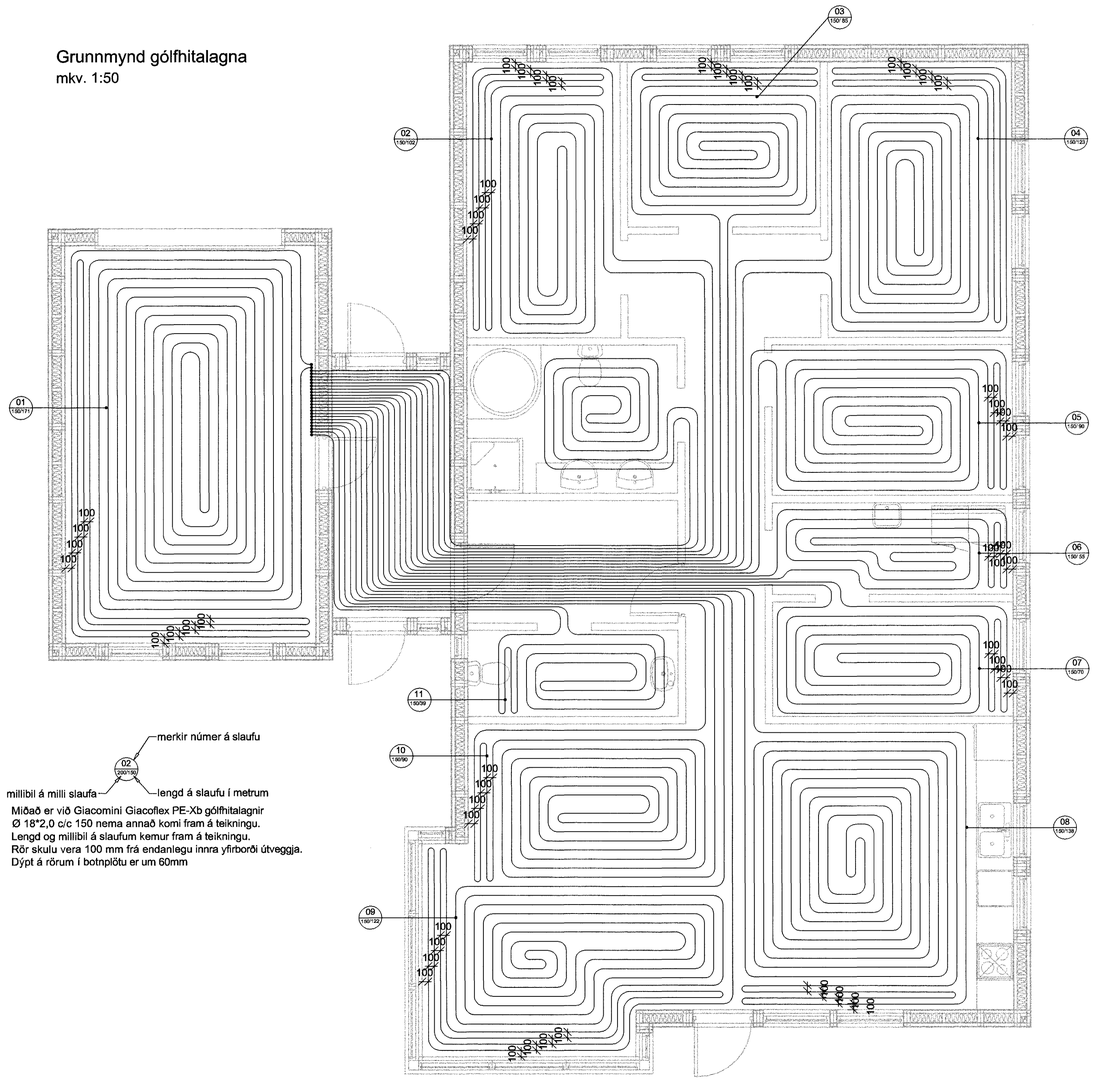

merkir númer á slaufu

02 / 130/130

millibil á milli slaufa — lengd á slaufu í metrum

Miðað er við Giacomini Giacoflex PE-Xb gólfhitalagnir
Ø 18*2,0 c/c 150 nema annað komi fram á teikningu.
Lengd og millibil á slaufum kemur fram á teikningu.
Rör skulu vera 100 mm frá endanlegu innra yfirborði útveggja.
Dýpt á rörum í botnplötu er um 60mm

ÚTGÁFUFERILL

NÚMER:	DAGS.	SKÝRINGAR:	UNNIÐ:
DAGS.		SAMRÆM HÖNNUÐUR	

EMIL ÞÓR GUÐMUNDSSON
FTFÍ
LÆKJASMÁRA 98
200 KÓPAVOGUR
SÍMI: 544 4004
GSM: 898 9517
NETFANG: gaja@centrum.is
kt: 280456-3499

HEITI VERKS:

Furuvellir 4

Samþykkt bann 14 DES. 2004

Byggingafulltrúinn í Hafnarfirði
Sigurbjartur Halldórsson

HEITI TEIKNINGAR:

Lagnir í botnplötu
Gólfhitalagnir

MKV:	DAGS.	VERK NR	
1:50/1:20	10/10/03	Sm49	
TEIKNAÐ: EÞG	YFIRFARIÐ: EÞG	SAMÞYKKT: EÞG	NR. TEIKNINGAR: L02
DAGS UNDIRSKR: 28/10/04	NAFN HÖNNUÐAR: EMIL ÞÓR GUÐMUNDSSON		
UNDIRSKR HÖNNUÐAR			ÚTGÁFA