


Gluggateikningar. 1:50

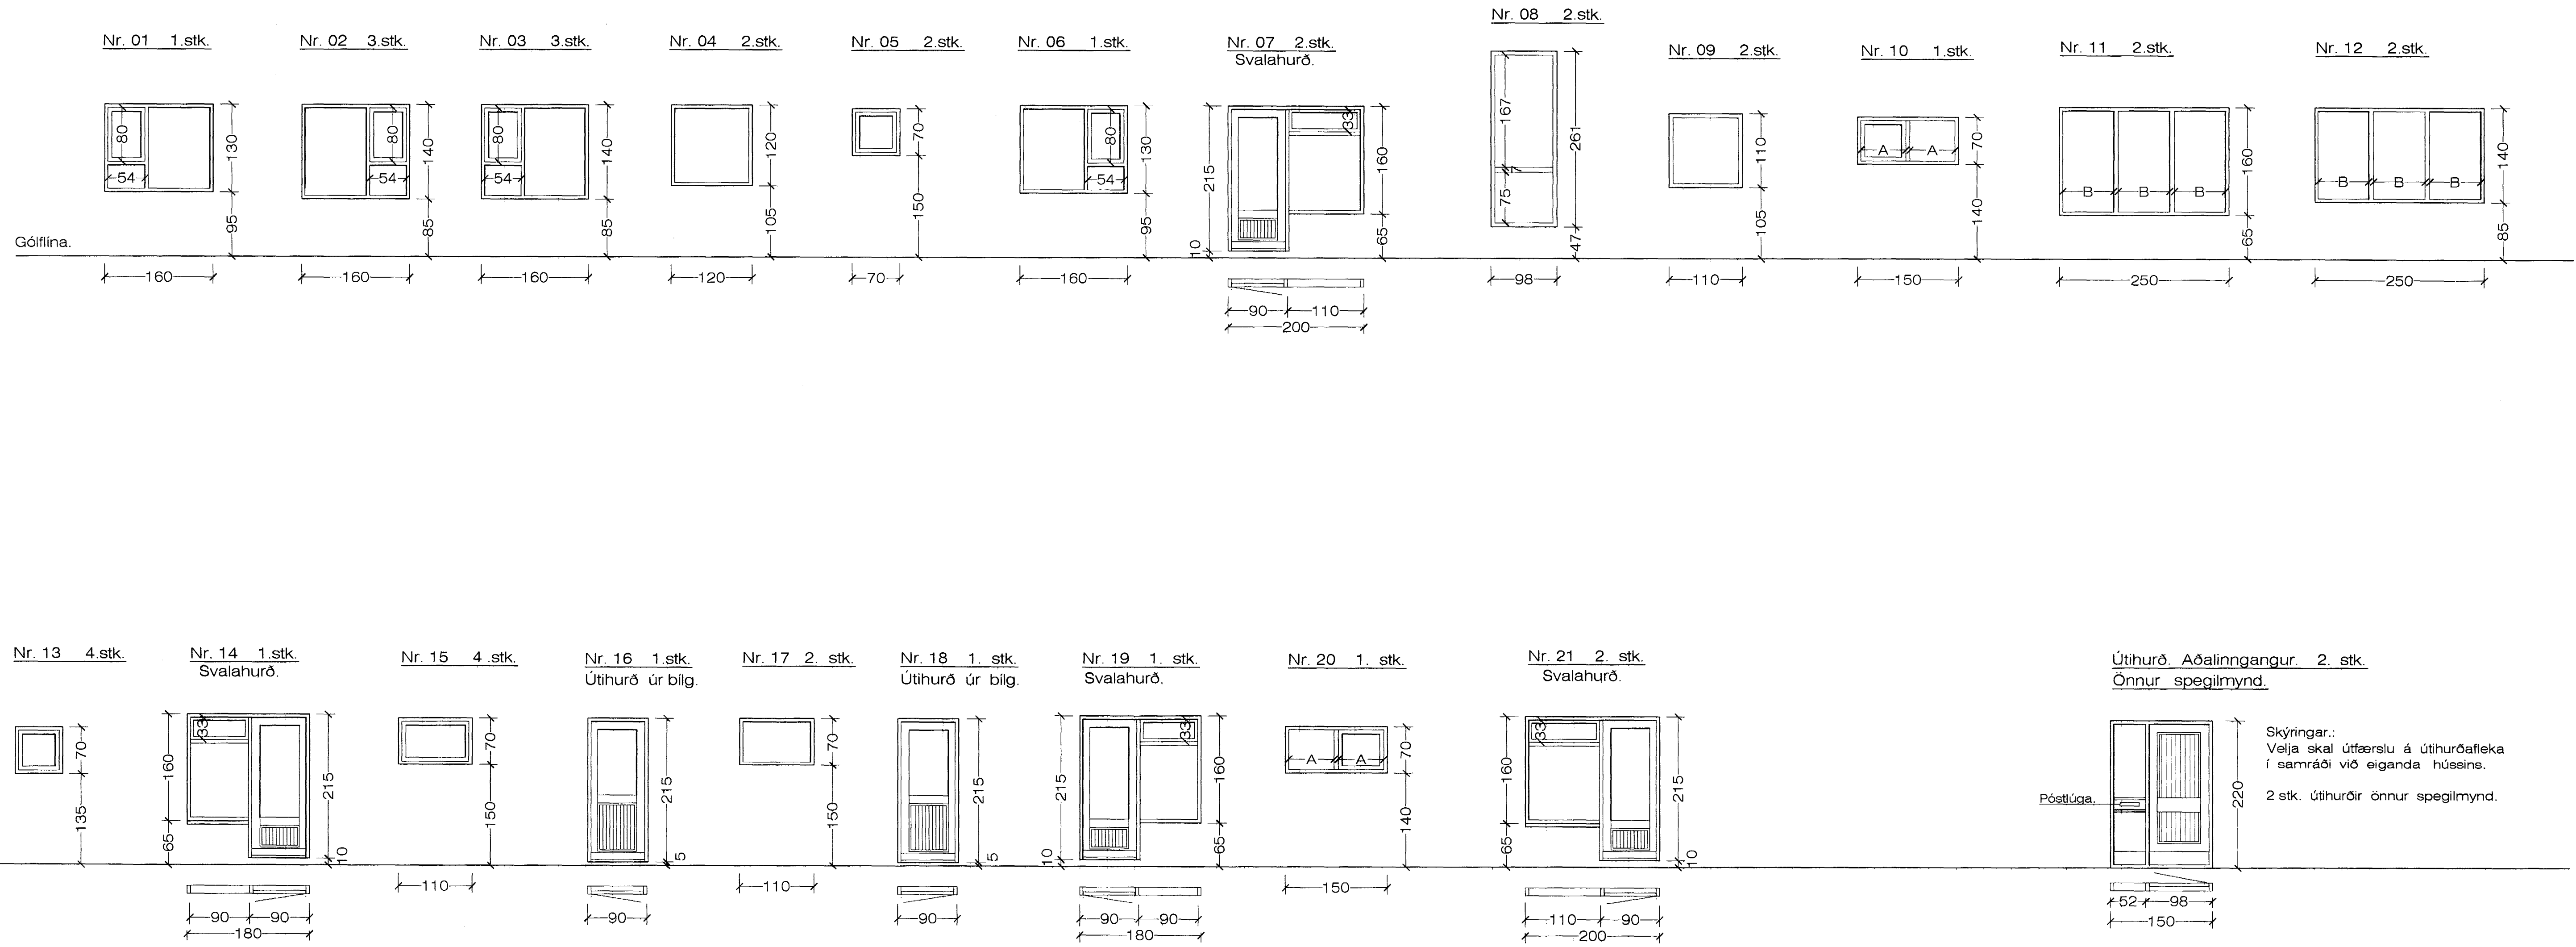

Athuga skal öll gatmál, á útihurðum, á staðnum áður en smíði hefst.

Samþykkt þann
14. DES. 2004

Byggingafrúnn í Hafnarfirði
F.h. Sigurbjartur Halldórsson

Fífuvellir 1-3 Hafnarfirði. Gluggateikn.

VERK NR. 270 DAGS. 6.-8.-2004 MÁL. 1:50
TEIKN. NR. 206 BREYTT.

JÓN GUÐMUNDSSON ARKITEKT
VINNUSTOFA SUÐURLANDSBRÁUT 16 REYKJAVÍK Sími 562 5055