


KRAFTSPERRA (C) MKV. 1:20
1 stk.

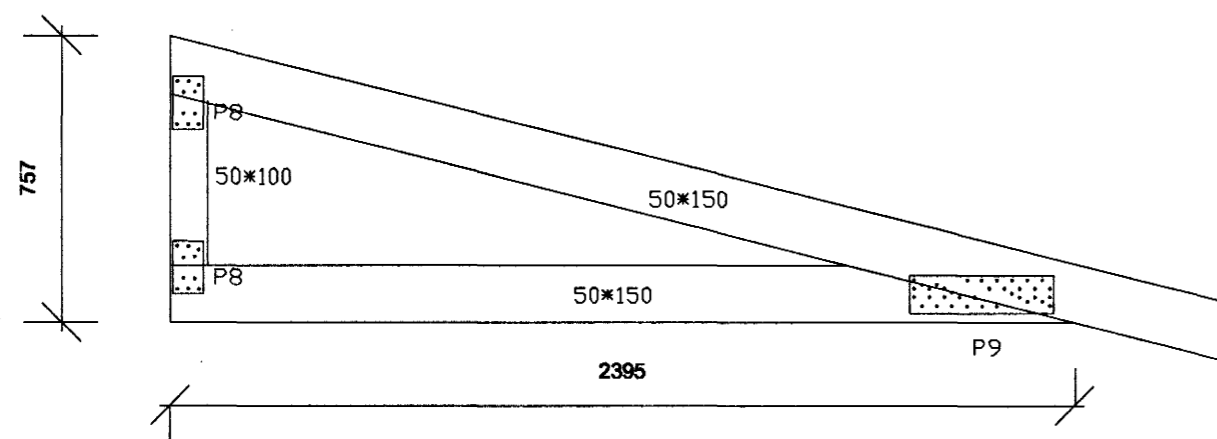

KRAFTSPERRA (D) MKV. 1:20
5 stk.

ALLAR GATAPLÖTUR ERU 1.5 mm ÞYKKAR OG
KOMA TVÆR PLÖTUR Á HVER SAMSEYTI.
NEGLING PLATNA Í SAMRÁÐI VIÐ HÖNNUÐ BURÐARVIRKIS.

	P1	P2	P3	P4	P5	P6	P7	P8	P9
PLÖTUSTÆRÐ Í mm:	100*440	320*160	100*340	80*220	340*160	340*120	80*220	80*140	100*380
FJÖLDI KAMBS. 4/40 Í PLOTU:	24*24	6*6+10	14*14	6*6	9*9+6*6	9*9+6*6	6*6	5*5	10*10

KRAFTSPERRA (C) KLÆÐIST ÖÐRUM MEGIN MEÐ 12 mm KROSSVIÐ
KROSSVIÐUR NEGLIST MEÐ KAMBSAUM 3/40 C15 cm.
UNDIR OG YFIRSTYKKI Í LÍM.



Samþykkt þann

14. DES. 2004

Byggingafulltrúinn í Hafnarfirði
F.h. Sigurbjartur Halldórsson

FÍFUVELLIR 26		Hafnarfjörður		VERK NR.	04-12
				BL. NR.	10
Pakvirki Kraftsperrur C og D		KVARNI	TEIKN. NR.		
		1:20	10		
Handl.	Ólafur V. Björnsson 240265-3119	Töl.	ÖVB	Yrk.	ÖVB
Verkfæðistofa Björns Ólafssonar ehf Hamraborg 12, 200 Kópavogur SÍMI: 564 1951 FAX: 564 1985		Dag.		29.11.04	