


Jón Guðmundsson, arkitekt. Suðurlandsbraut 16 2.11.2004 21:16 Eskv. 2001.dwg

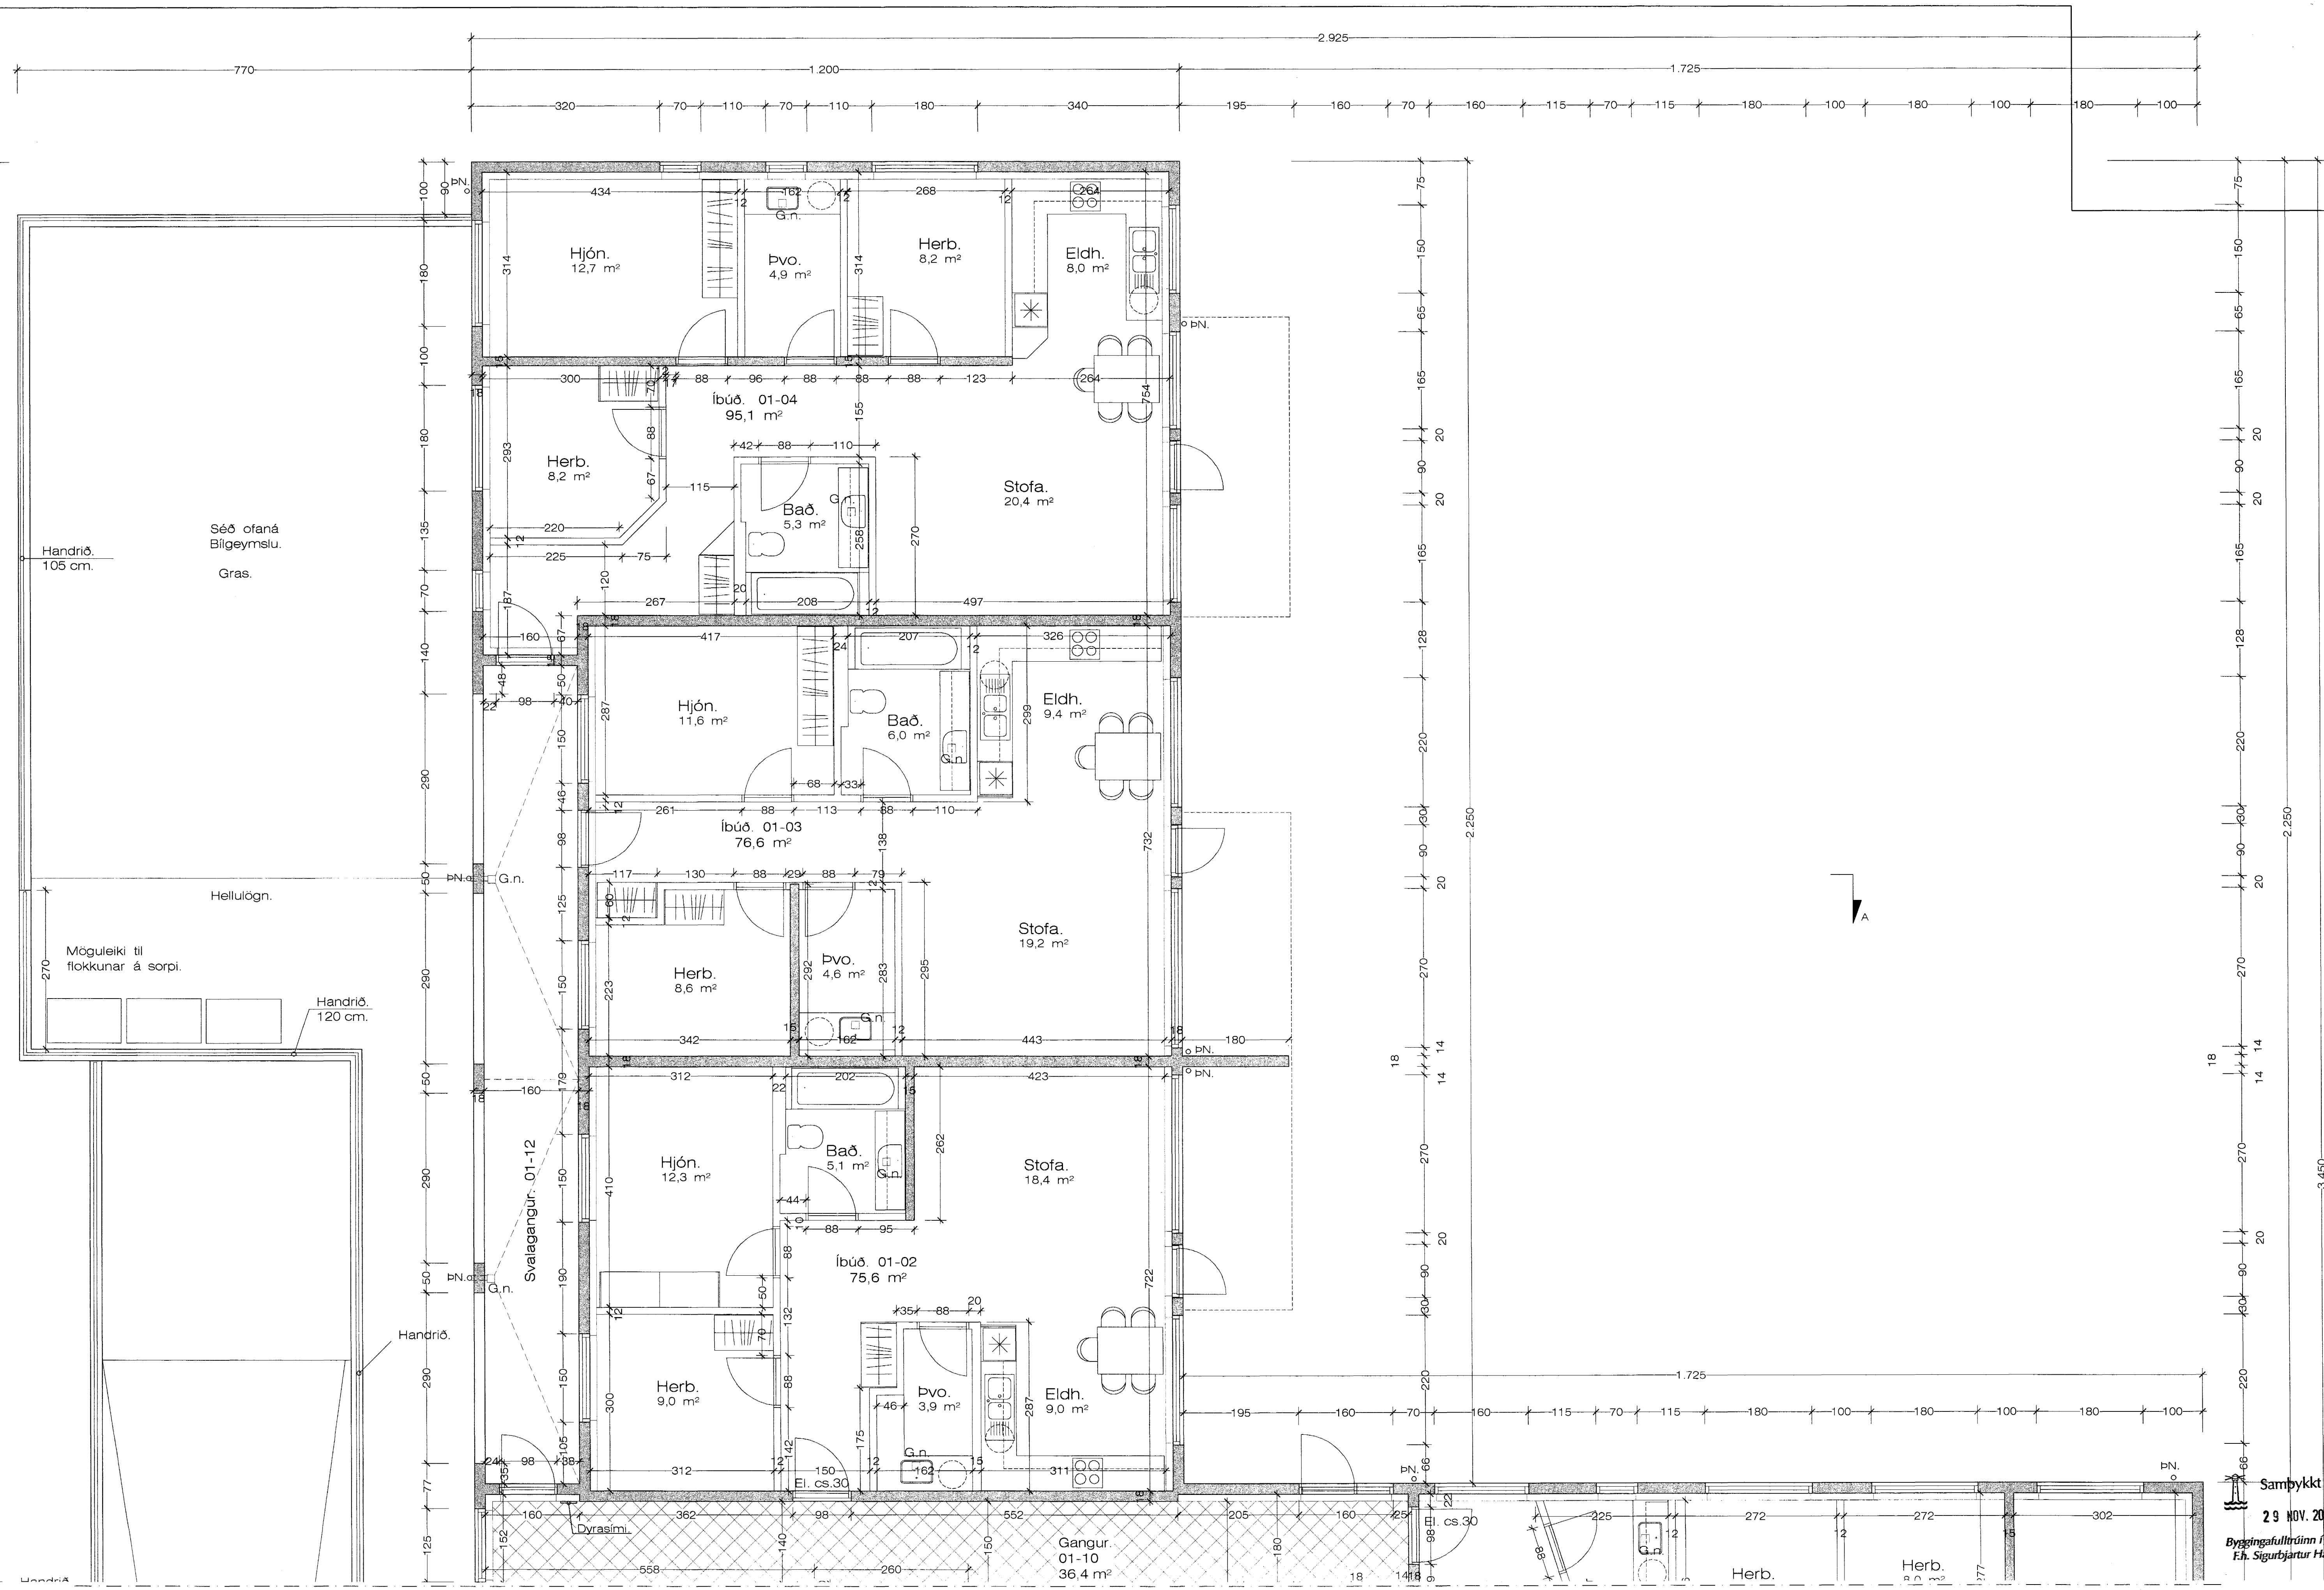

Grunnmynd. Jarðhæðar. B 1:50

Eskvillir 5 Hafnarfirði. Grunnm. 1. Hæð. B

VERK NR. 276 DAGS. 3-10-2004 MÁL. 150
 TEIKN NR. 204 BREYTT.
JÓN GUÐMUNDSSON ARKITEKT
 VINNUSTOFA SUÐURLANDSBRAUT 16 REYKJAVÍK SIMI 882 5055

Samþykkt þann 29. NOV. 2004
Byggingafulltrúinn í Hafnarfirði
F.h. Sigurbjartur Halldórsson