


Jón Guðmundsson, arkitekt. Suðurlandsbraut 16 2.11.2004 21:16 Eskv. 2001.dwg

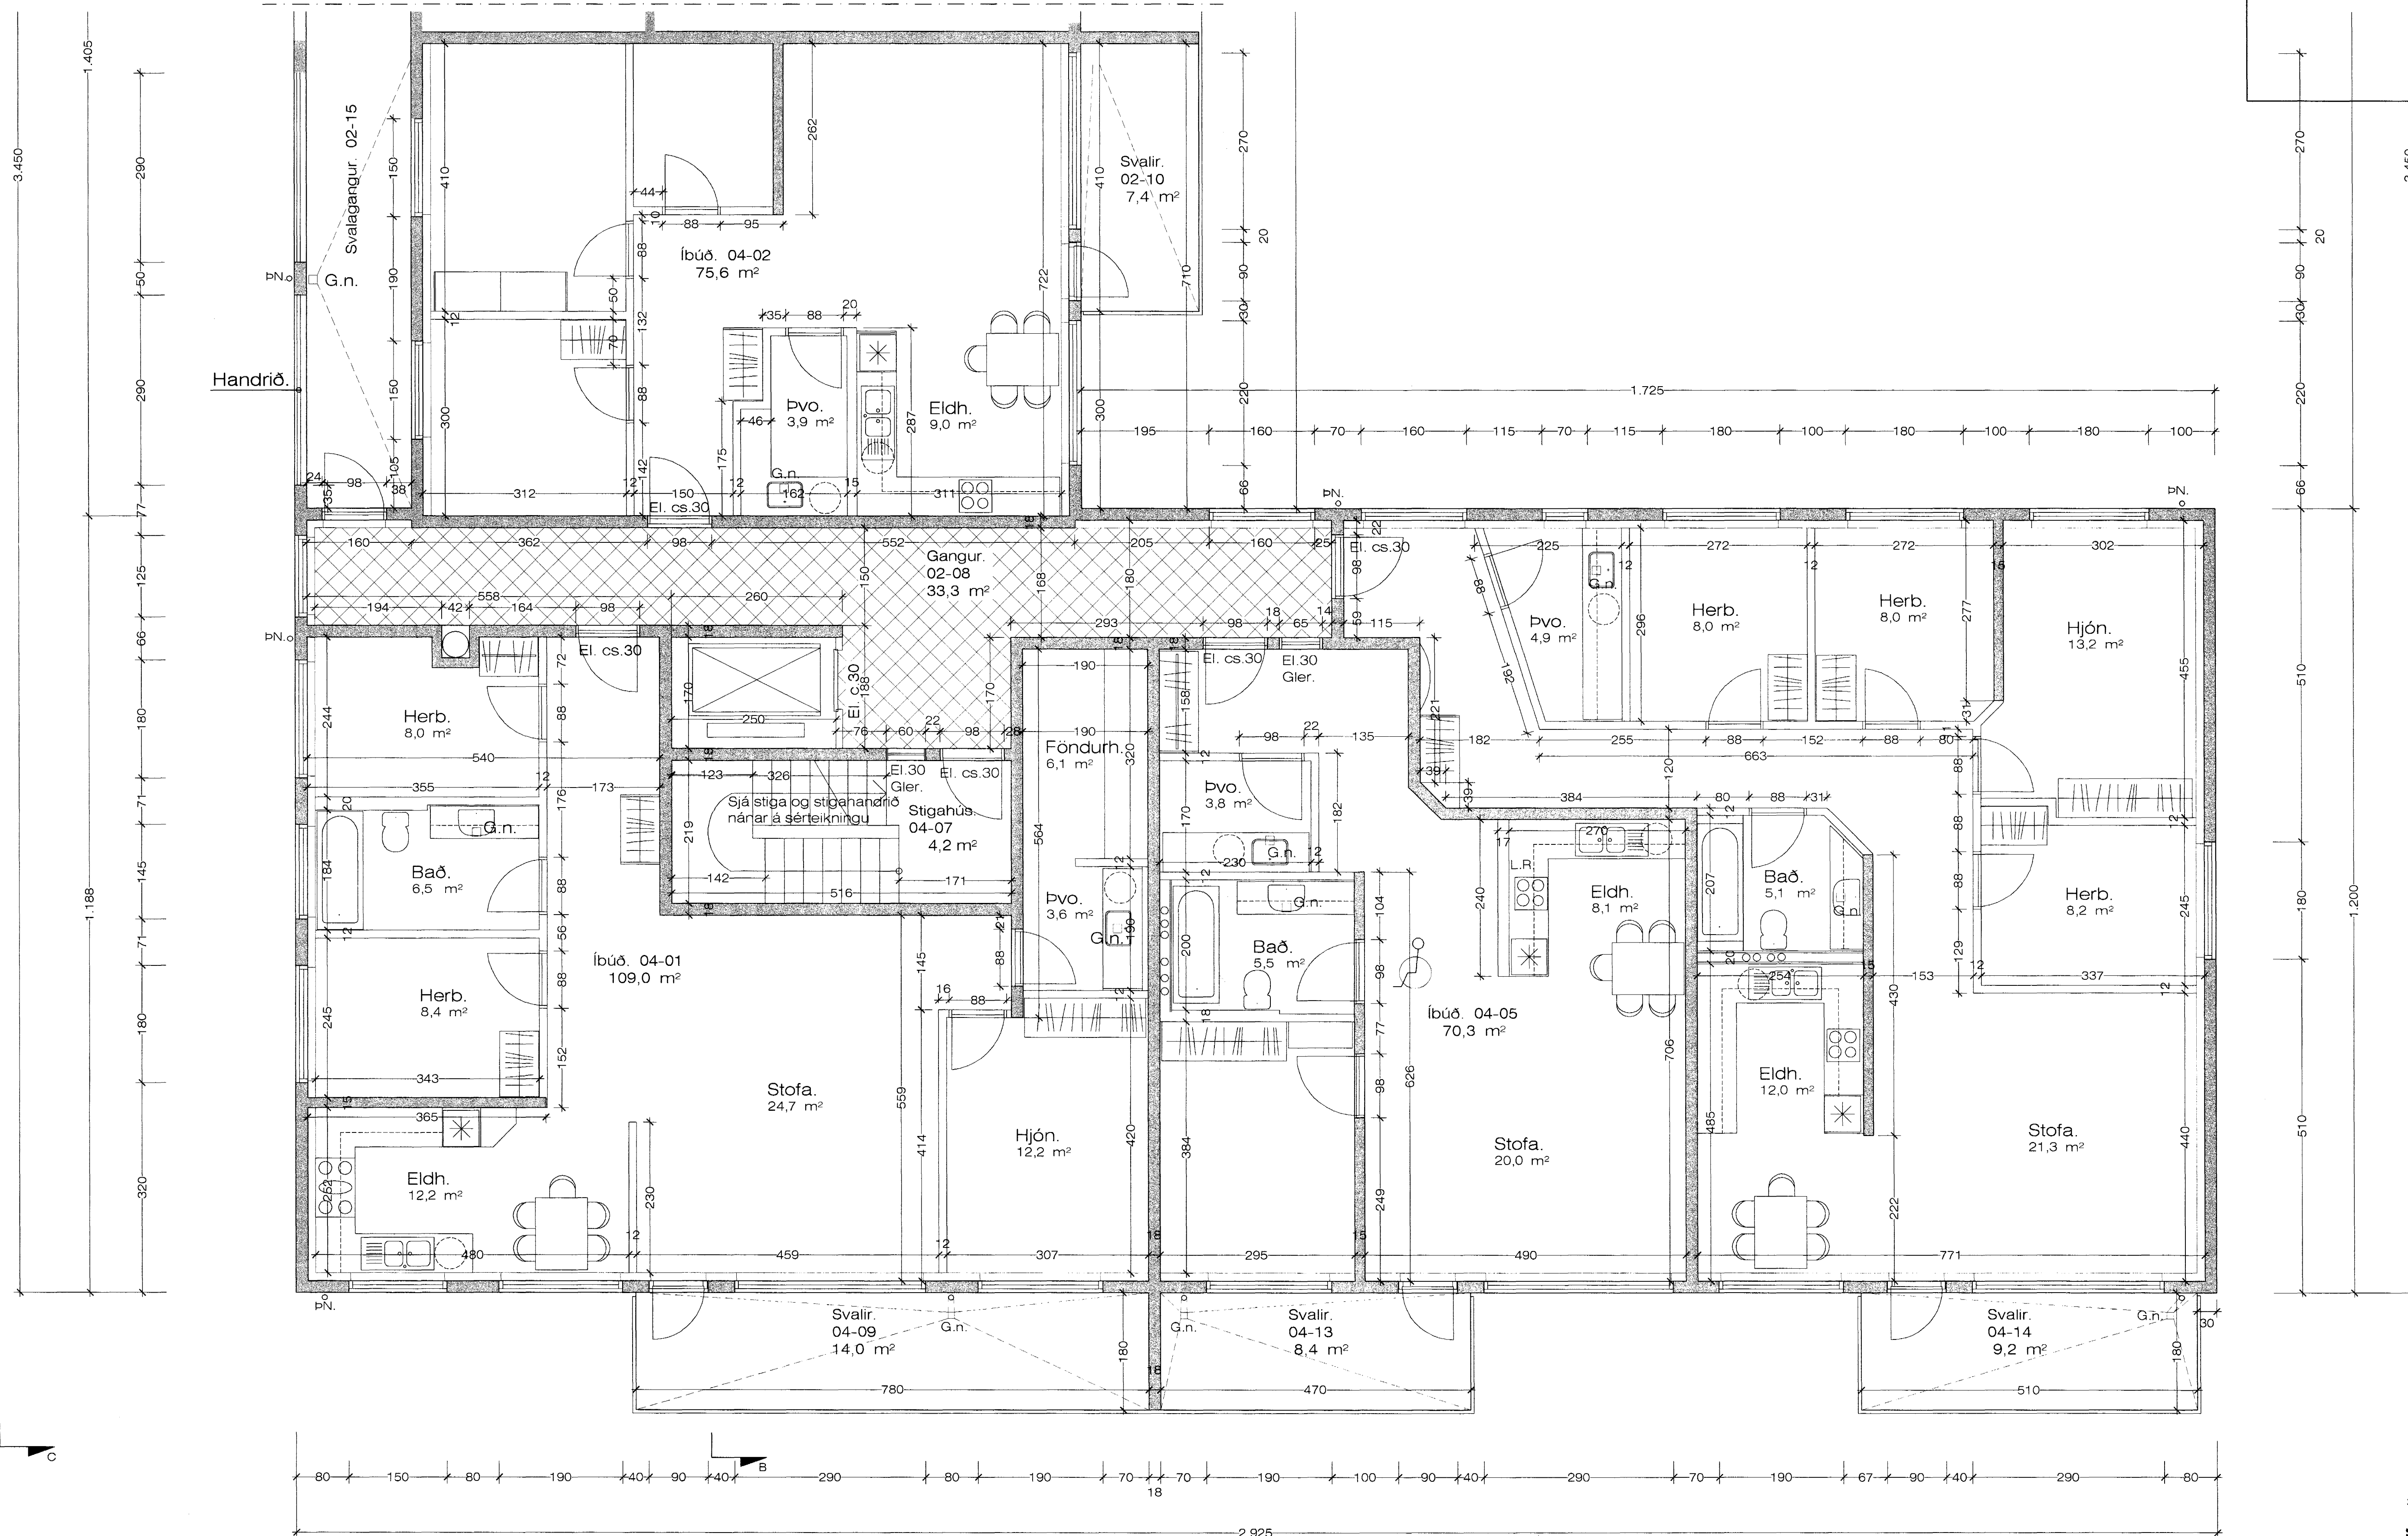

Grunnmynd. 4. hæð. 1:50

Samþykkt þann
29. NOV. 2004
Byggingafulltrúinn í Hafnarfirði
F.h. Sigurbjartur Halldórsson

Eskvellir 5 Hafnarfirði. Grunnm. 4. H.

VERK. NR. 276 DAGS. 3.-10.-2004 MÁL. 1:50
TEIKN. NR. 207 BREYTT.

JÓN GUÐMUNDSSON ARKITEKT *Jón Guðmundsson*
VINNUSTOFA SUÐURLANDSBRÁUT 16 REYKJAVÍK SIMI 552 5055