


Jón Guðmundsson, arkitekt. Suðurlandsbraut 16 30.10.2004 10:27 Eskv. 2001.dwg

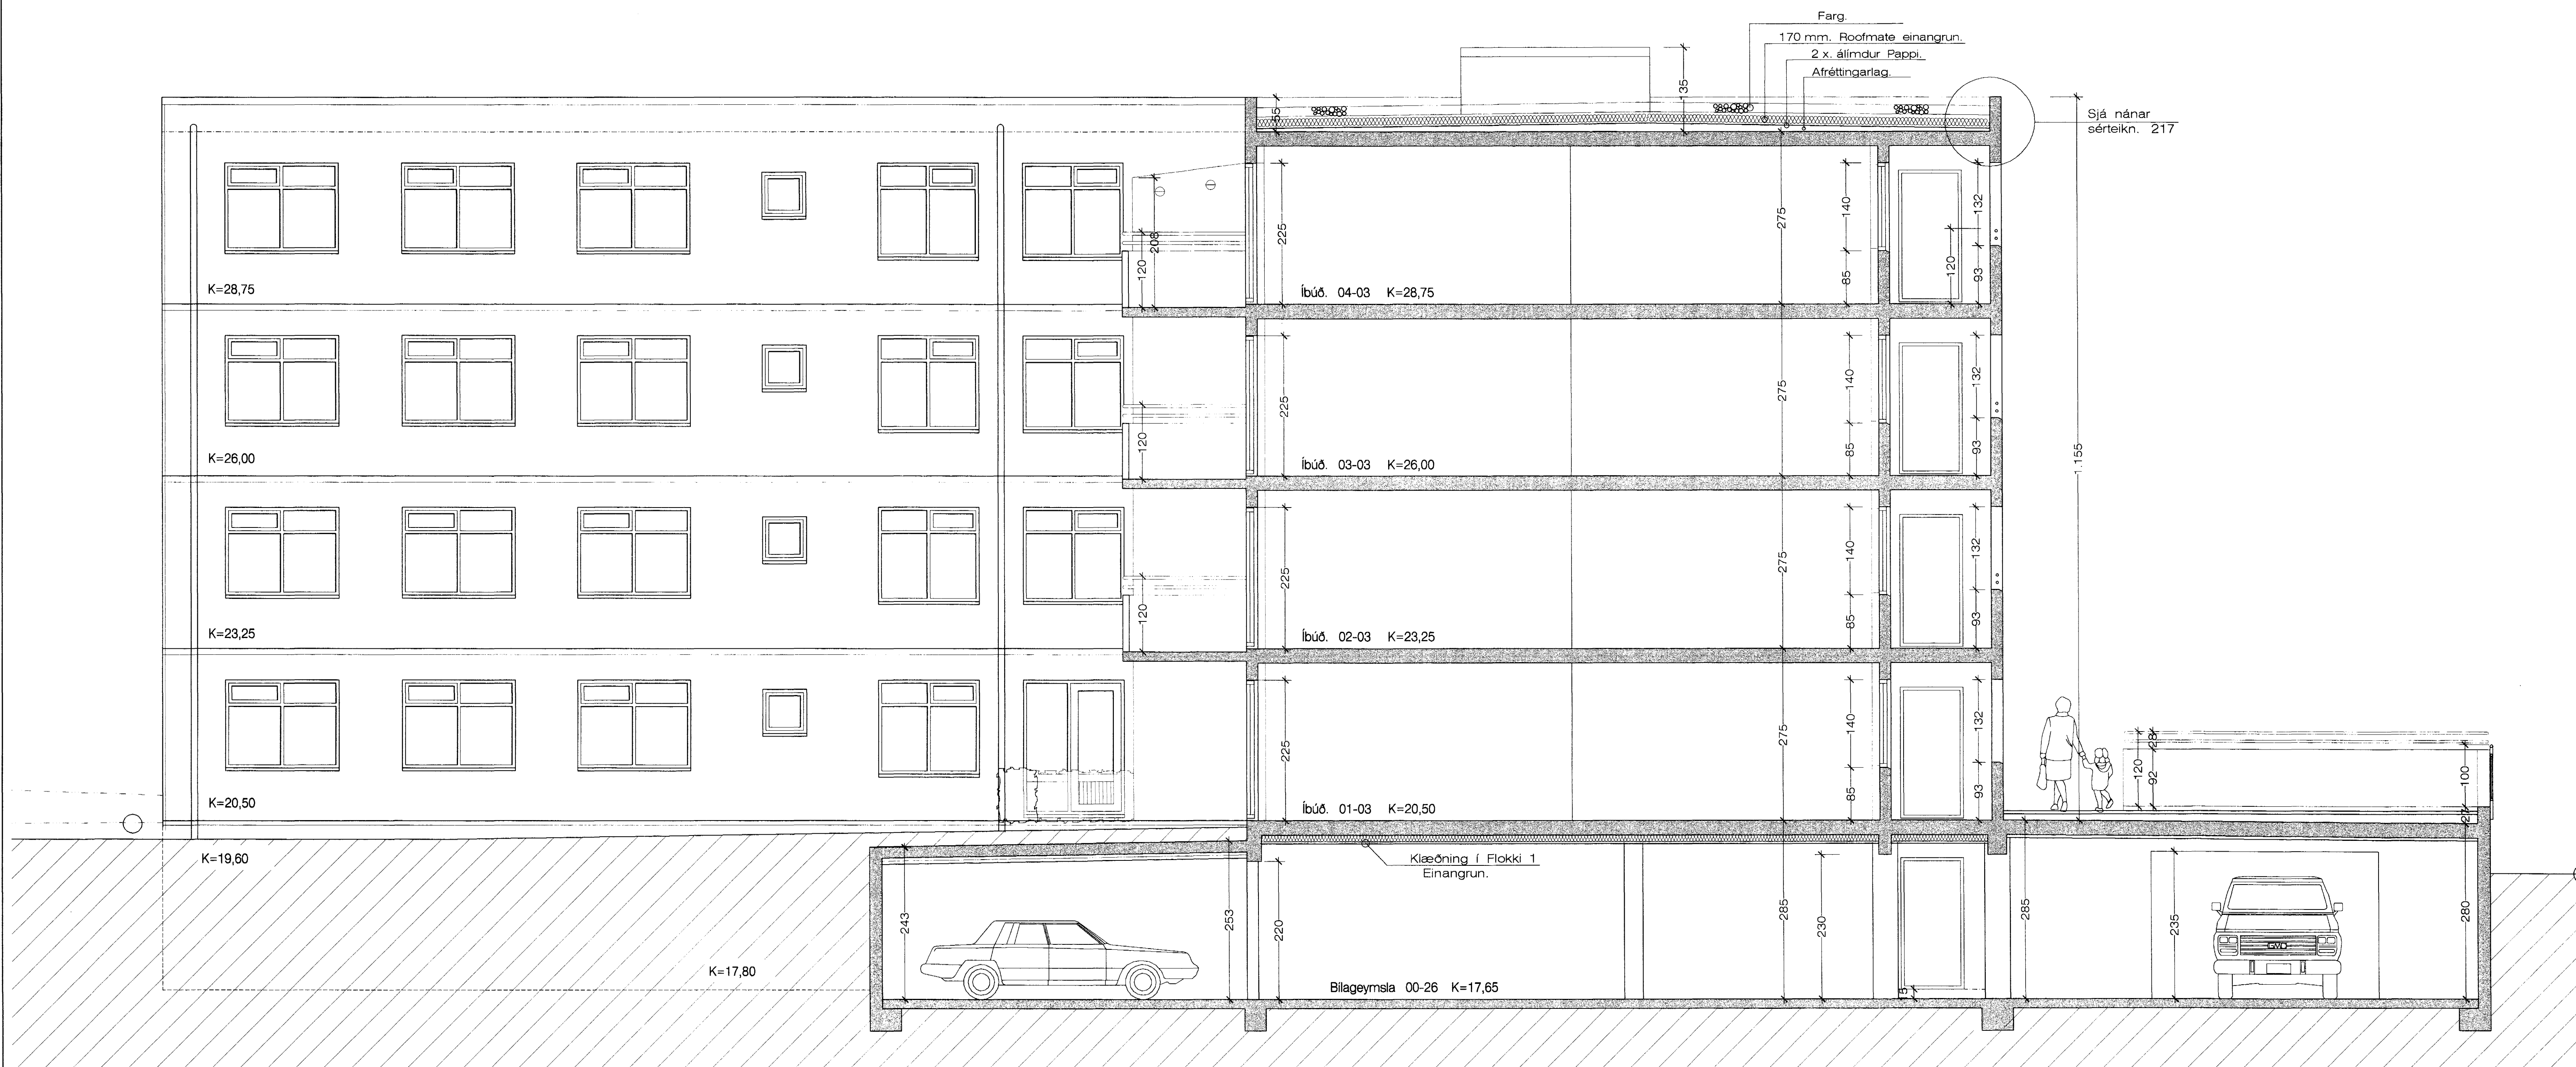

Sneiðing. A - A 1:50

Samþykkt þann  
29 NOV. 2004  
Byggingafultrúinn í Hafnarfirði  
Fh. Sigurbjartur Halldórsson