


Jón Guðmundsson, arkitekt. Suðurlandsbraut 16 2.11.2004 21:16 Eskv. 2001.dwg

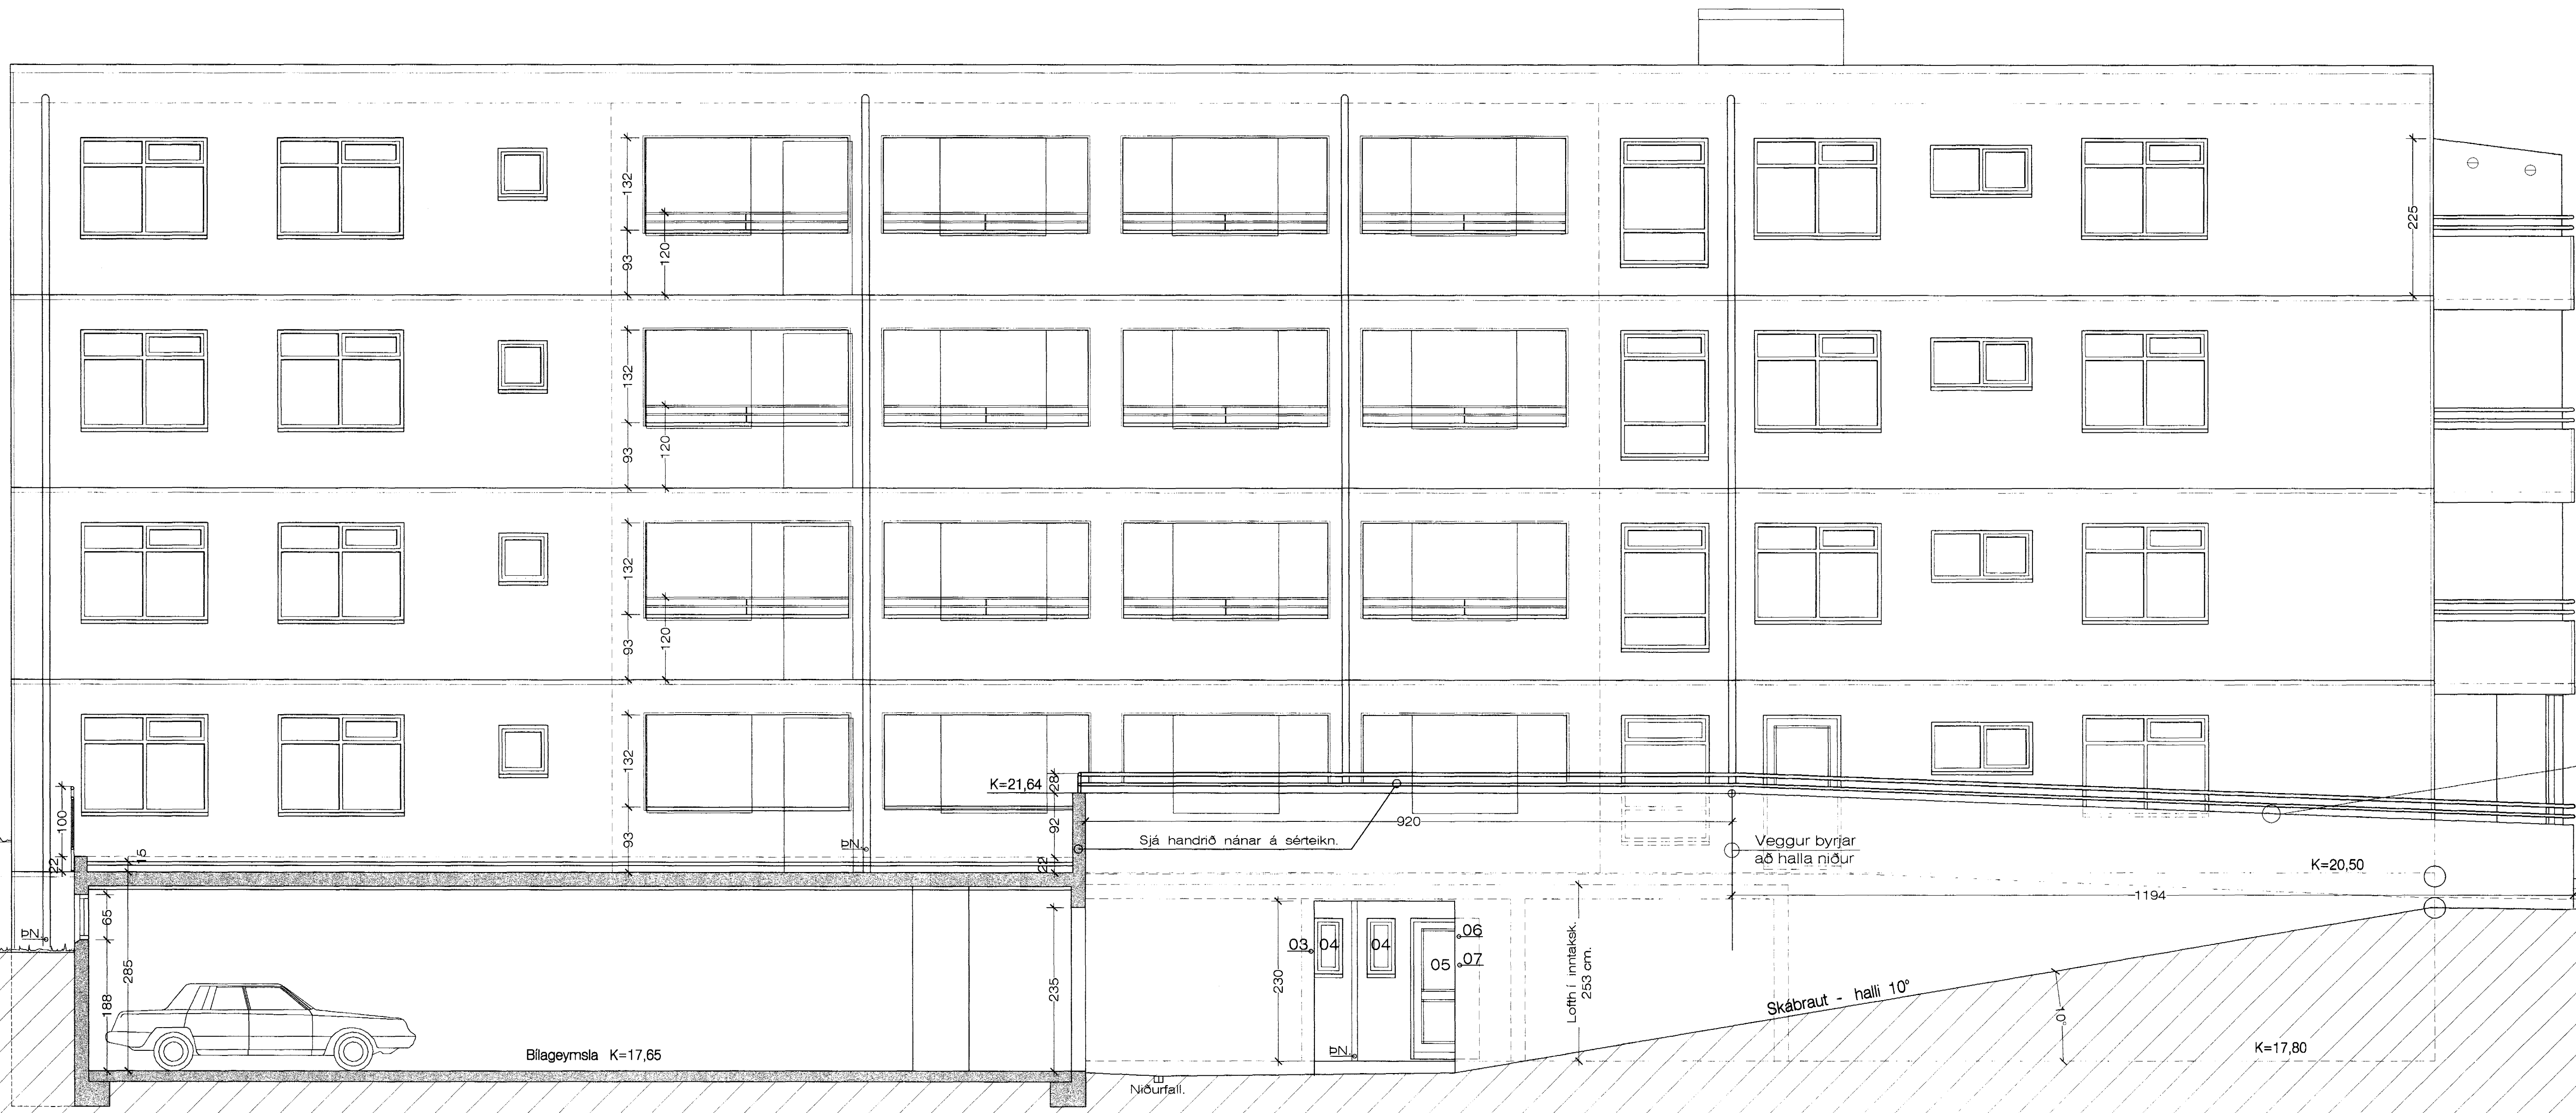

Á allar skarpar brúni á stoðveggjum niður að bilakjallara skal setja 2,2 x 2,2 cm. þrikantlista.

K=21,18 Hæð á stoðvegg.

Sneiðing. C - C 1:50

Samþykkt þann 29 NOV. 2004 Byggingafultrúinn í Hafnarfirði F.h. Sigurbjartur Halldórsson

Eskivellir 5 Hafnarfirði. Sneiðingar.

VERK. NR. 276 DAGS. 3-10-2004 MÁL. 1:50
 TEIKN. NR. 210 BREYTT.

JÓN GUÐMUNDSSON ARKITEKT
 VINNUSTOFA SUÐURLANDSBRÁUT 16 REYKJAVÍK