




Suðurhlíð. 1:50

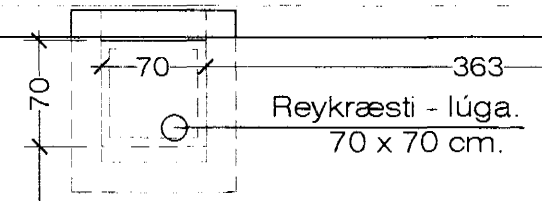

Vesturhlíð að götu. 1:50

22 cm. Súla.

Samþykkt þann 29. NOV. 2004  
Byggingafulltrúinn í Hafnarfirði  
F.h. Sigurbjartur Halldór

Eskivellir 5 Hafnarfirði. Útlit.

VERK. NR. 276 DAGS. 9-10-2004 MÁL. 1:50  
TEIKN. NR. 211 BREYTT.

JÓN GUDMUNDSSON ARKITEKT  
VINNUSTOFA SUDURLANDSBRÁUT 16 REYKJAVÍK  
SÍMI 552 5055

Jón Guðmundsson, arkitekt. Sudurlandsbraut 16 30.10.2004 10:27 Eskv. 2001.dwg