


# Gluggateikningar 1:50

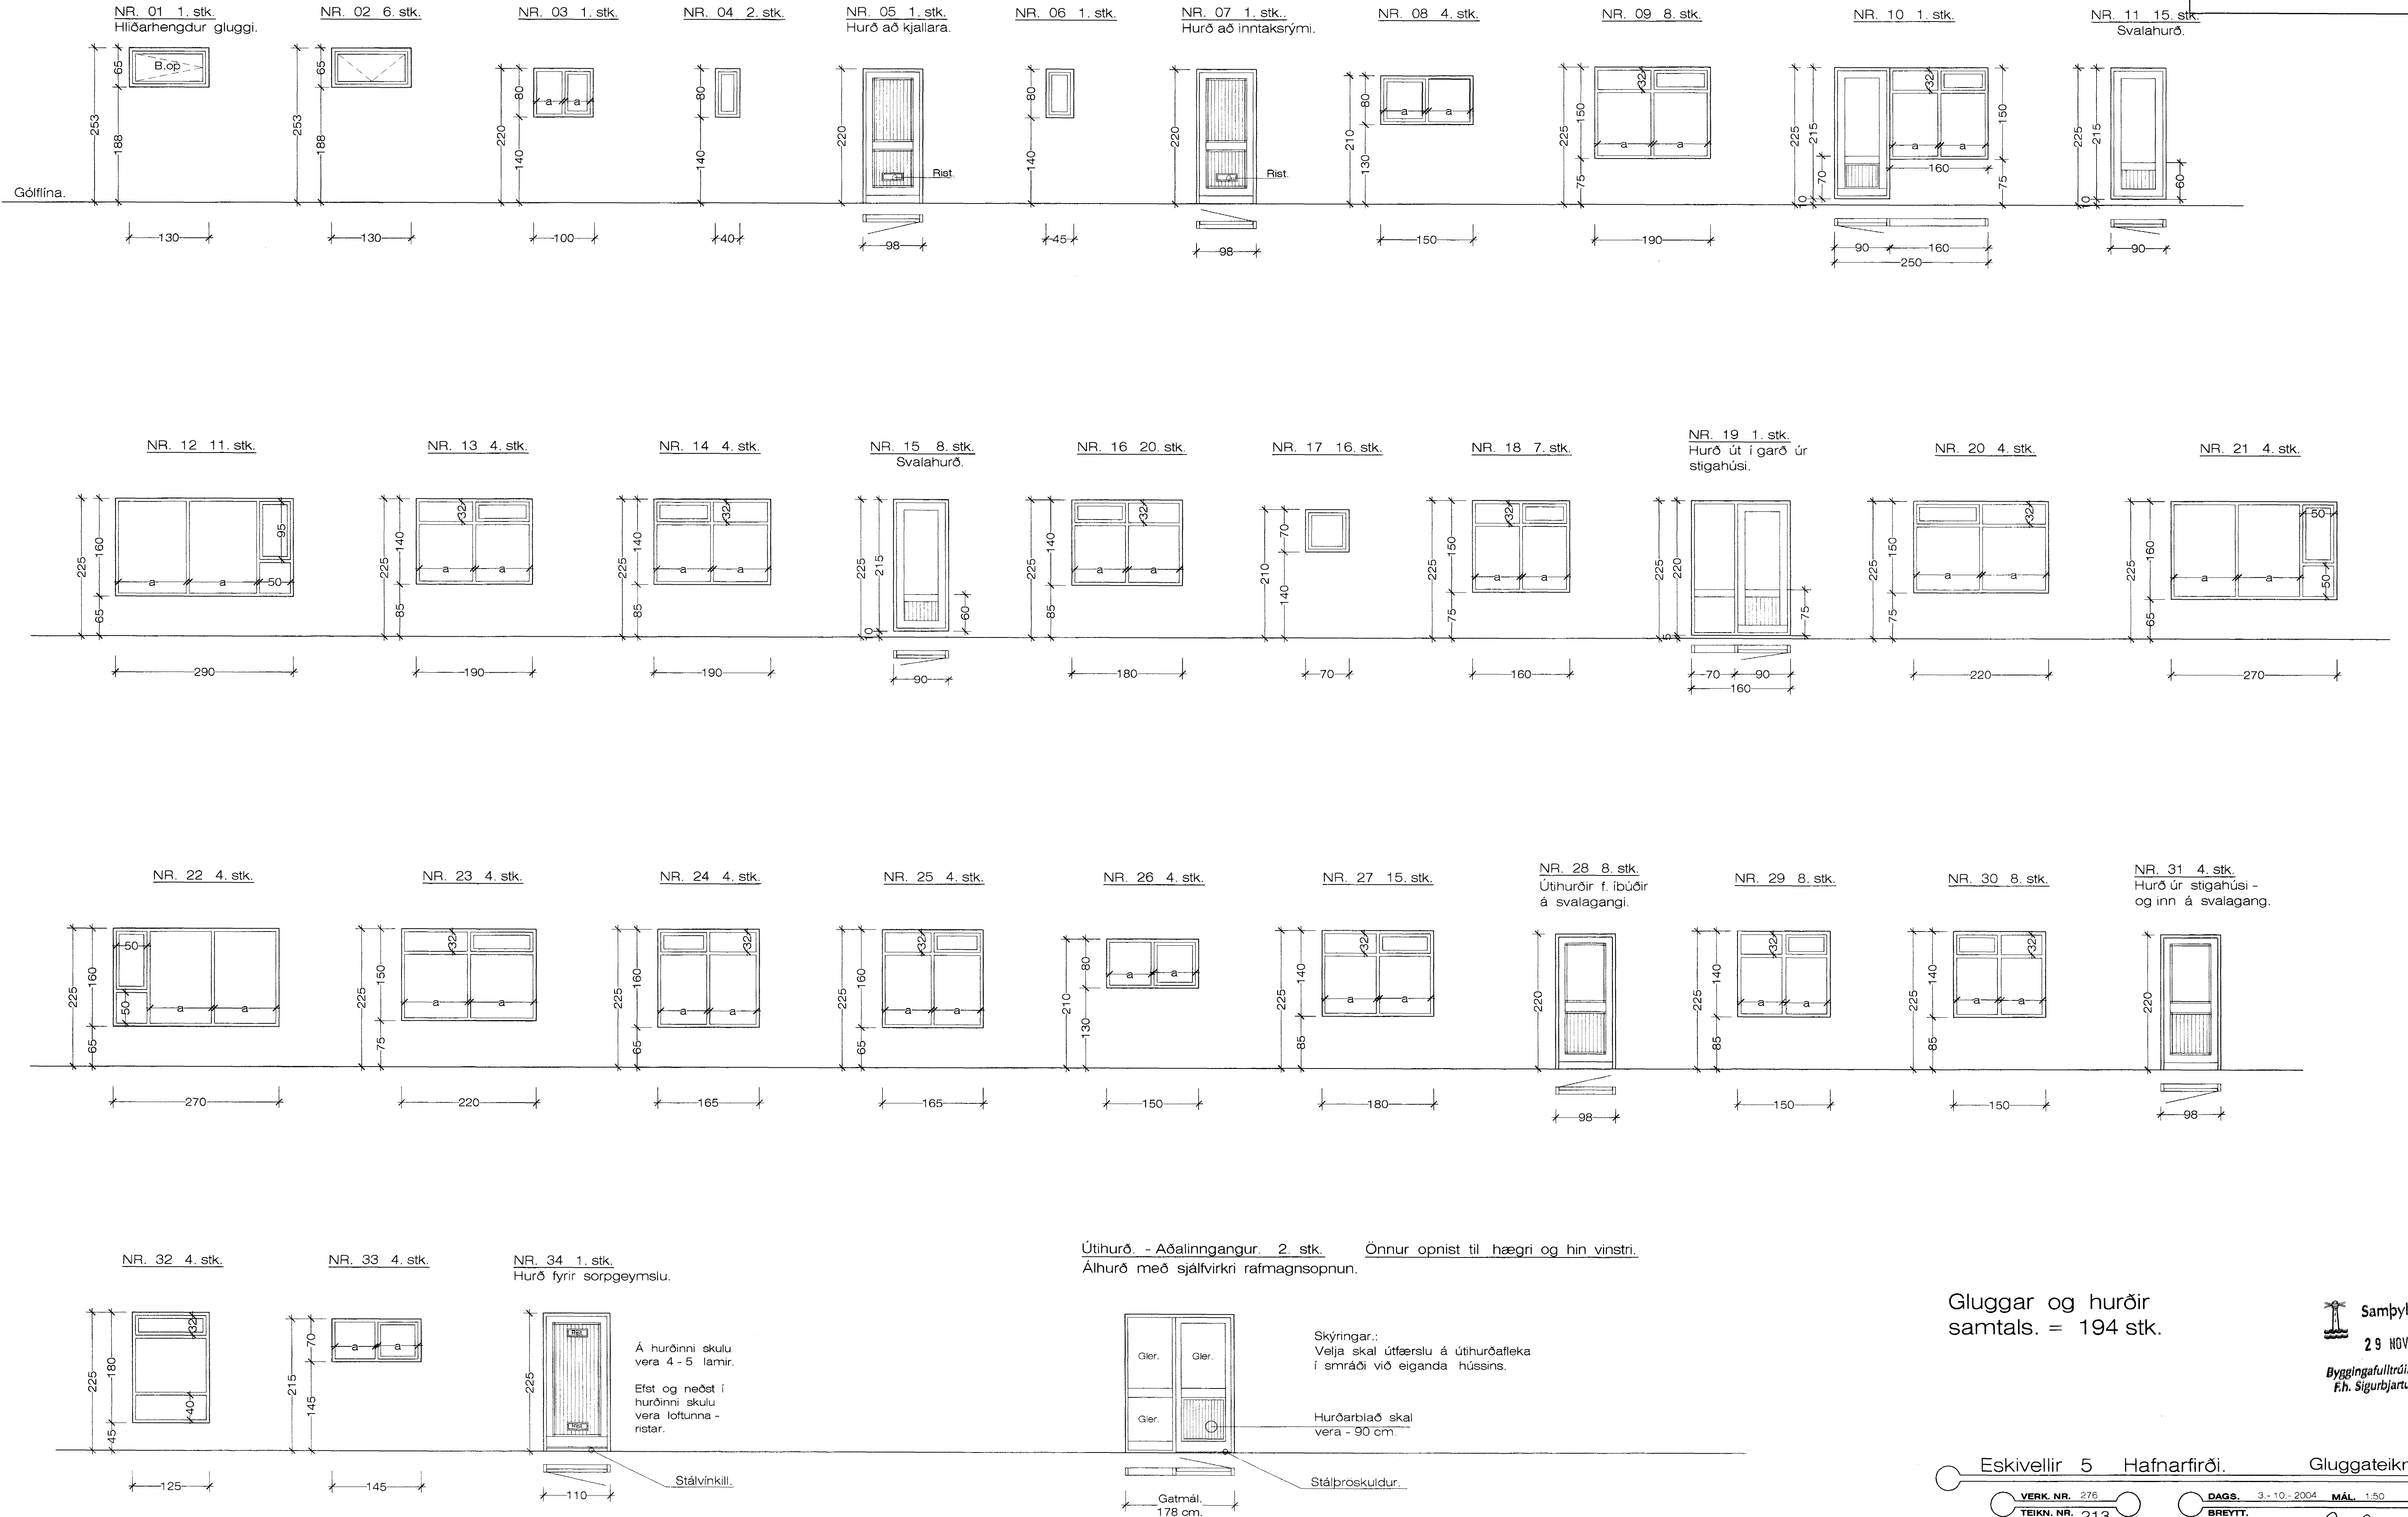

Gluggar og hurðir samtals. = 194 stk.

Sampykkt þann 29. NOV. 2004  
Byggingafráhróinn í Hafnarfirði  
F.h. Sigurbjartur Halldórsson

Jón Guðmundsson, arkitekt. Suðurlandsbraut 16 2.11.2004 08:31 Eskv. 2002. dwg