




Grunmynd stíghús 1-4 hæð 1:20

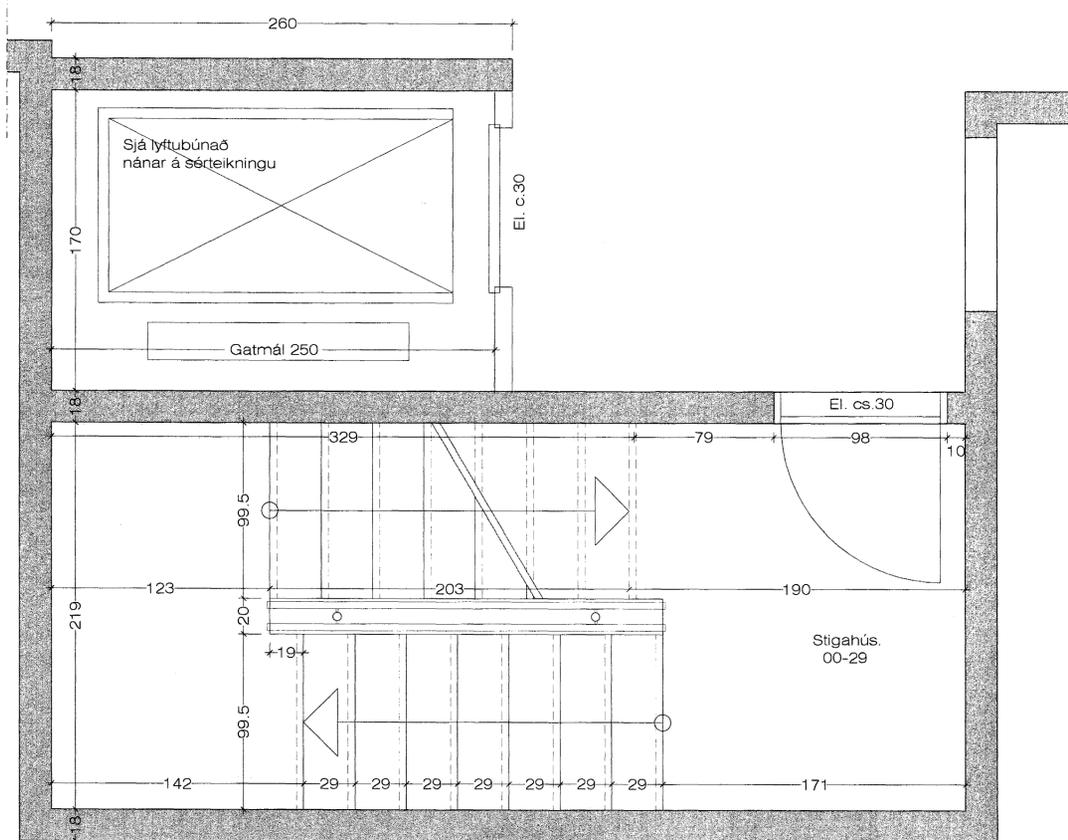

Grunmynd stíghús kjallara 1:20

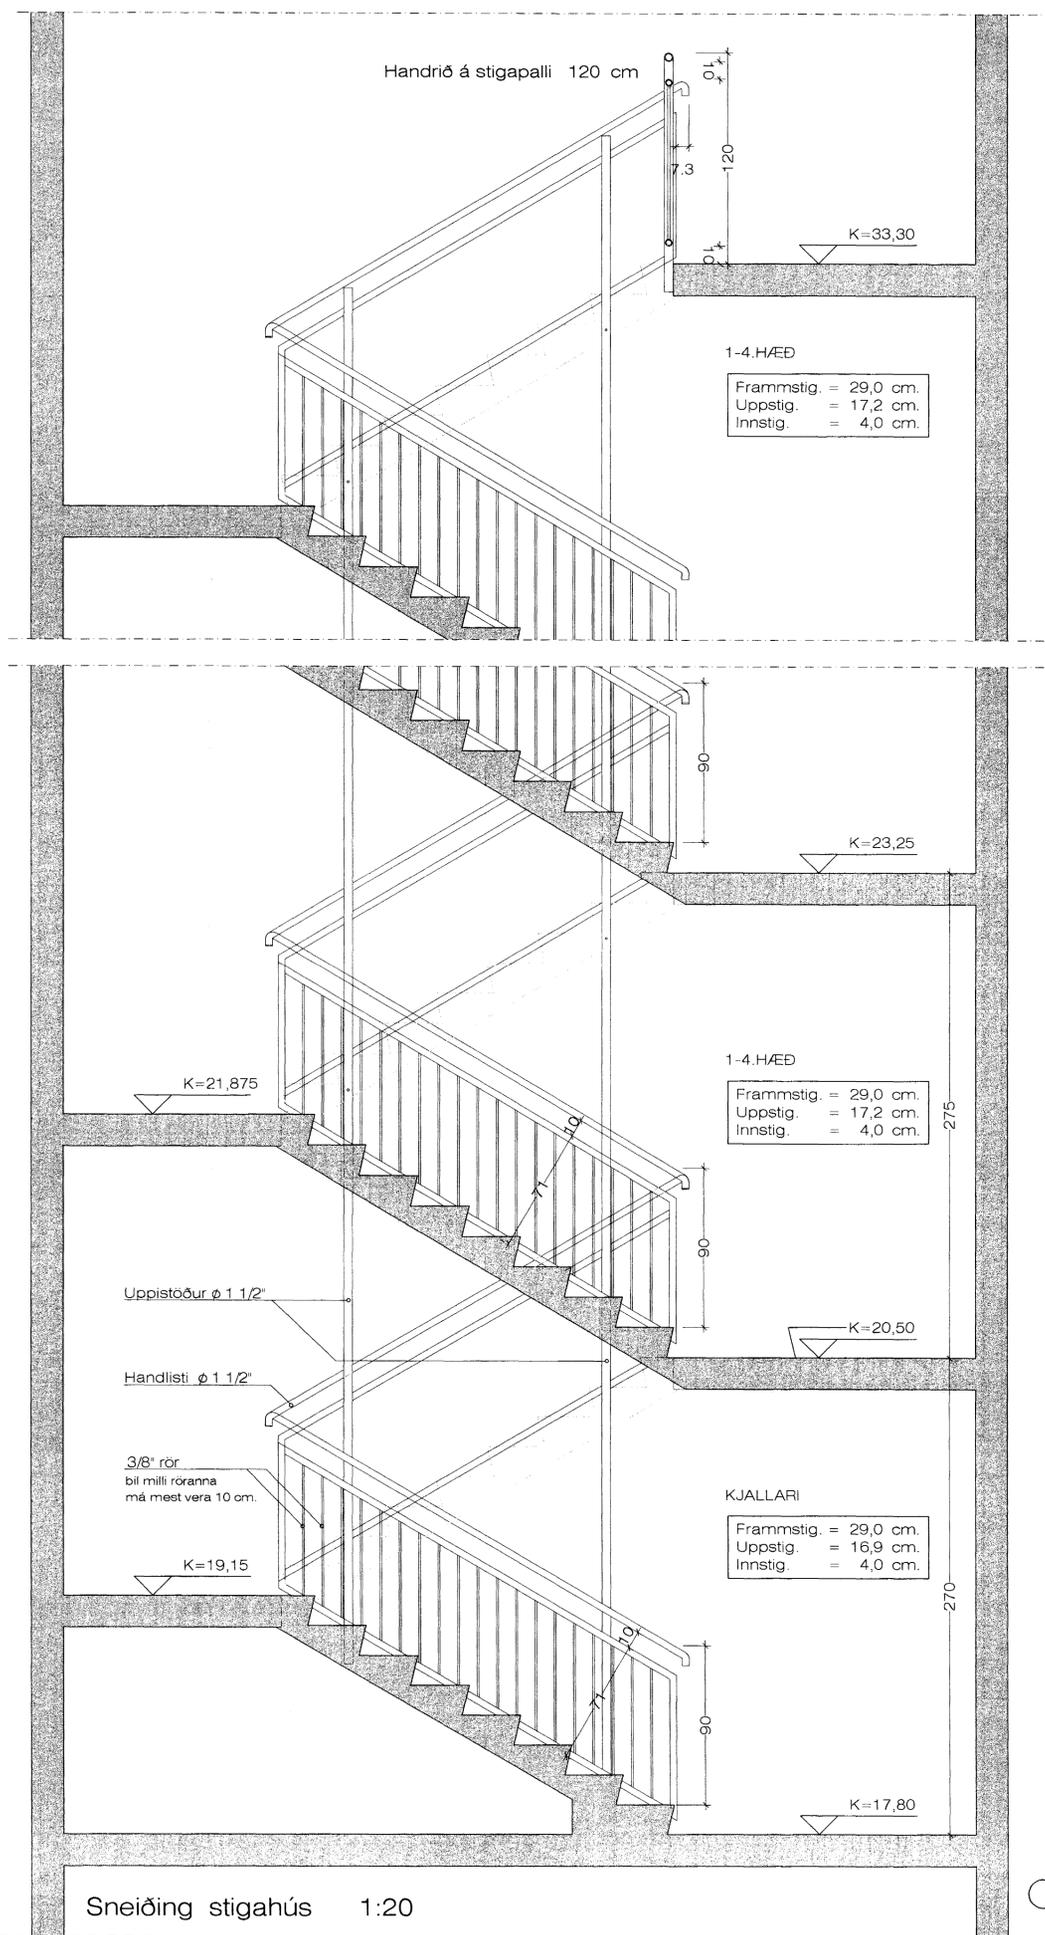

Sneiðing stíghús 1:20

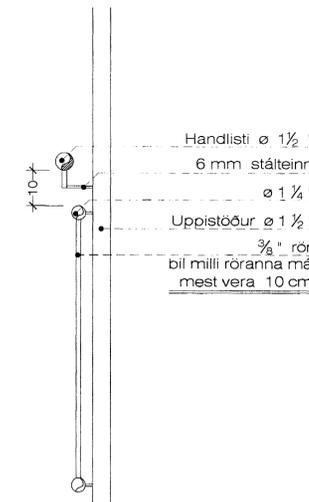

Handrið hlutamynd 1:10

Athuga skal öll mál nákvæmlega á staðnum áður en smíði hefst.

Samþykkt þann  
29 NOV. 2004  
Byggingafrúnn í Hafna  
F.h. Sigurbjartur Halldórs.

Eskivellir 5 Hafnarfirði. Stigateikning.

VERK. NR. 276  
TEIKN. NR. 214

DAGS. 3.-10.-2004 MÁL. 1:20/1:10  
BREYTT.

JÓN GUÐMUNDSSON ARKITEKT  
VINNUSTOFA SUDURLANDSBRÁUT 16 REYKJAVÍK  
SÍMI 552 5055