


Hliðarmynd af handriði við niðurkeyrslu í bílahús. 1:50

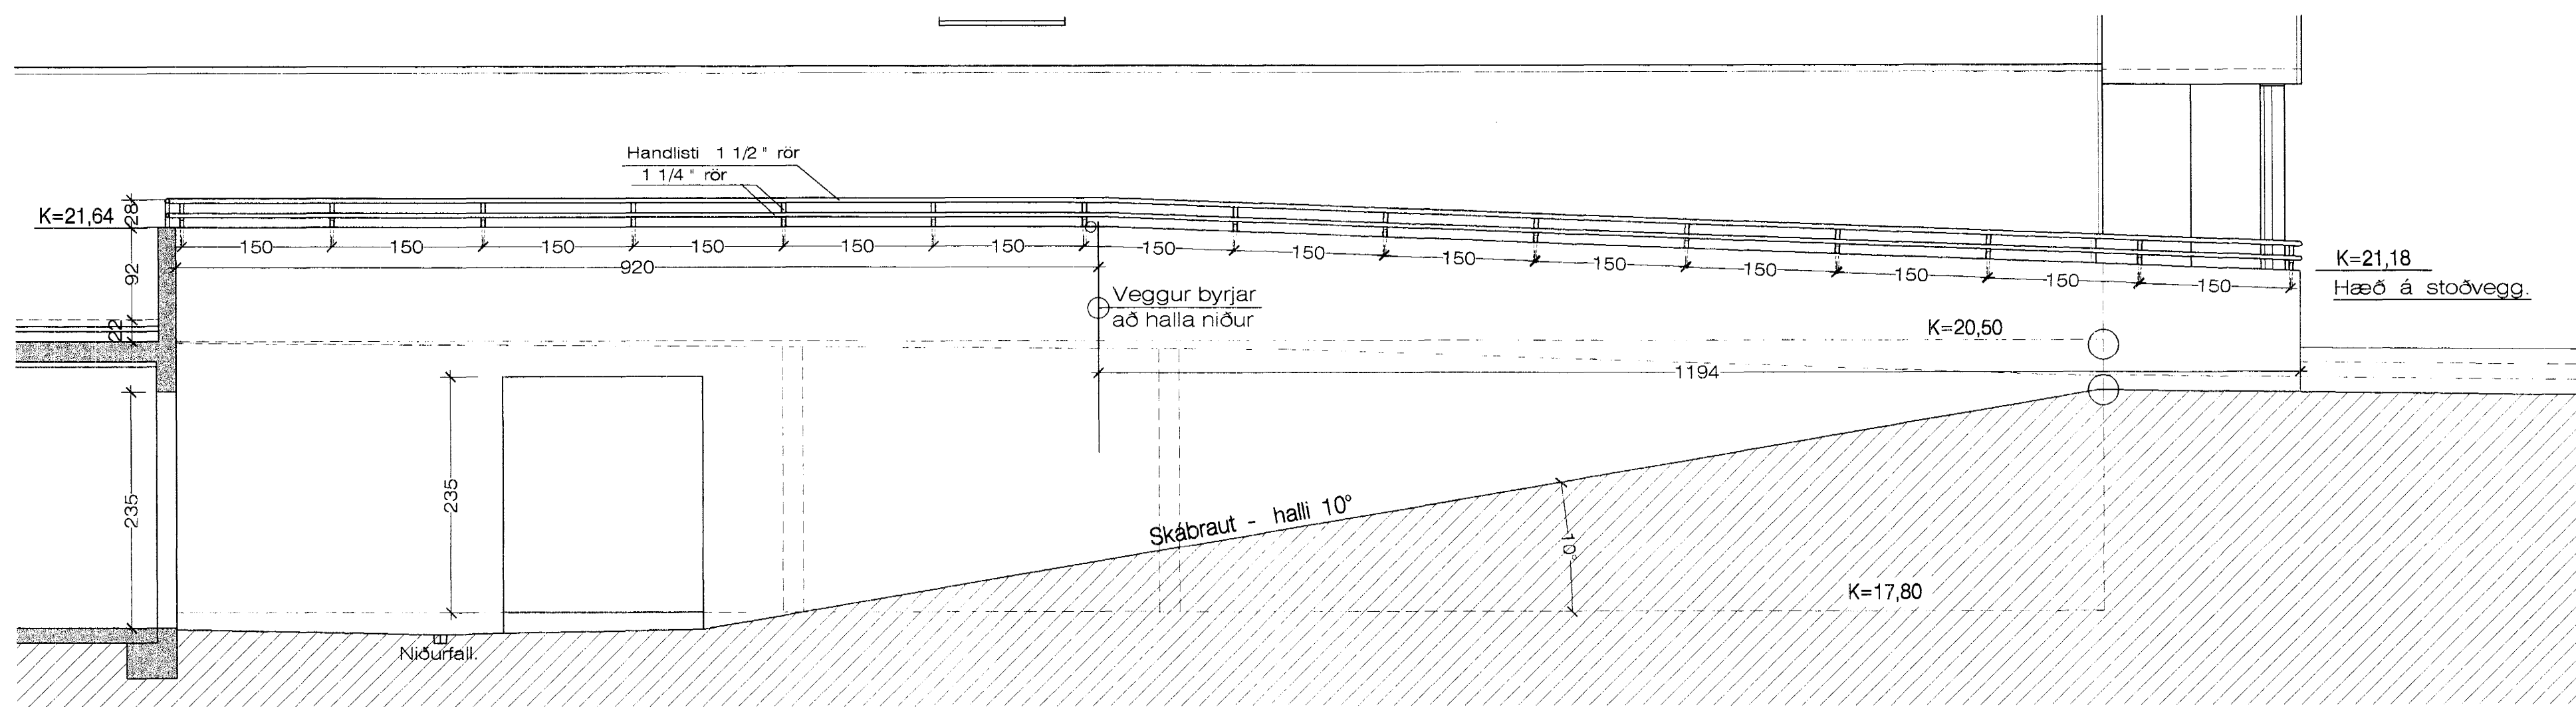

Hliðarmynd af handriði við niðurkeyrslu í bílahús. Við húshliðina. 1:50


SKÝRINGAR:

Öll úthandrið skal smíða úr heitgalvaniseruðu járn.



Grindurnar skal smíða, sem ca. 3,0 m. einingar og setja þær saman með rörastíringum sem allstaðar er soðin föst á annan enda grindarinnar.

Rörastíringarnar skulu allstaðar passa nákvæmlega inn í rörið sem kemur á möti, þannig að það leiki ekki laust við samskeytin.

Vanda skal sérstaklega alla smíði á Handriðunum.

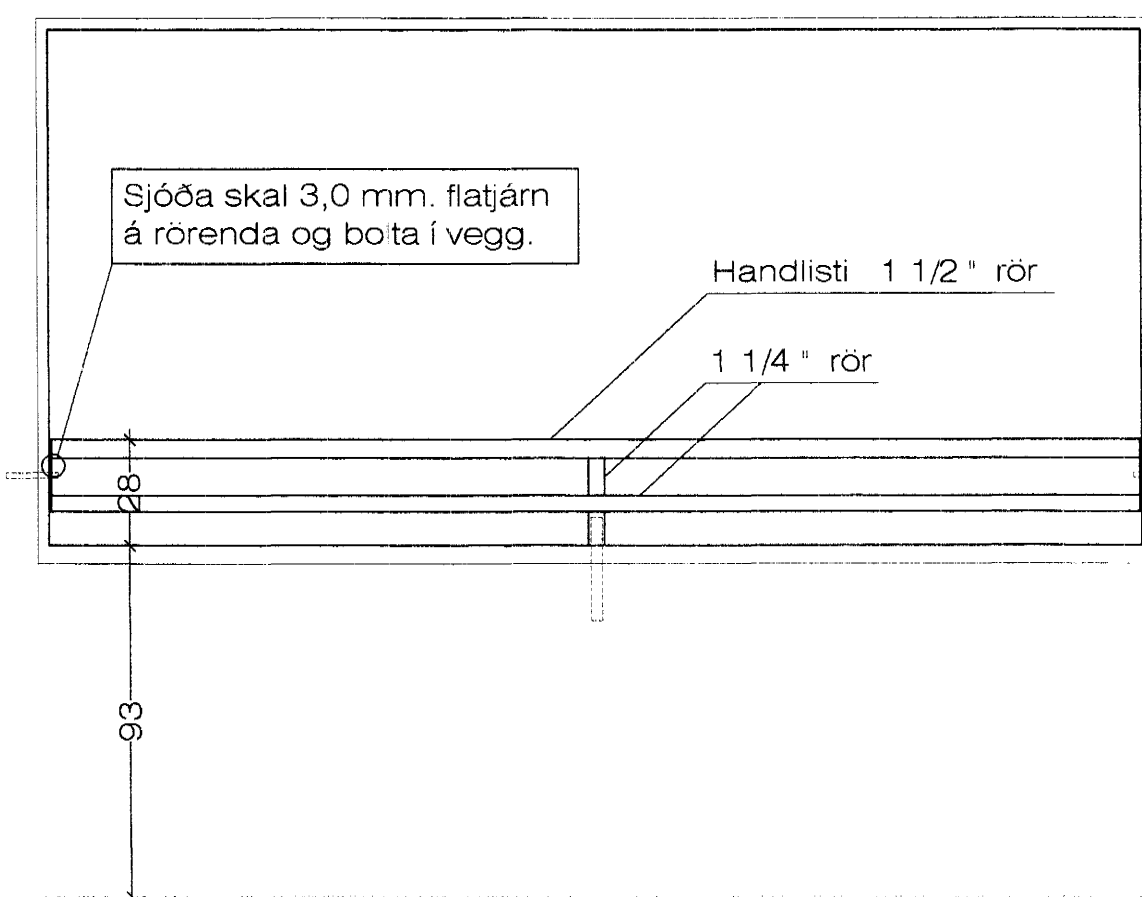

Handrið í götum á svalagangi. 1:20

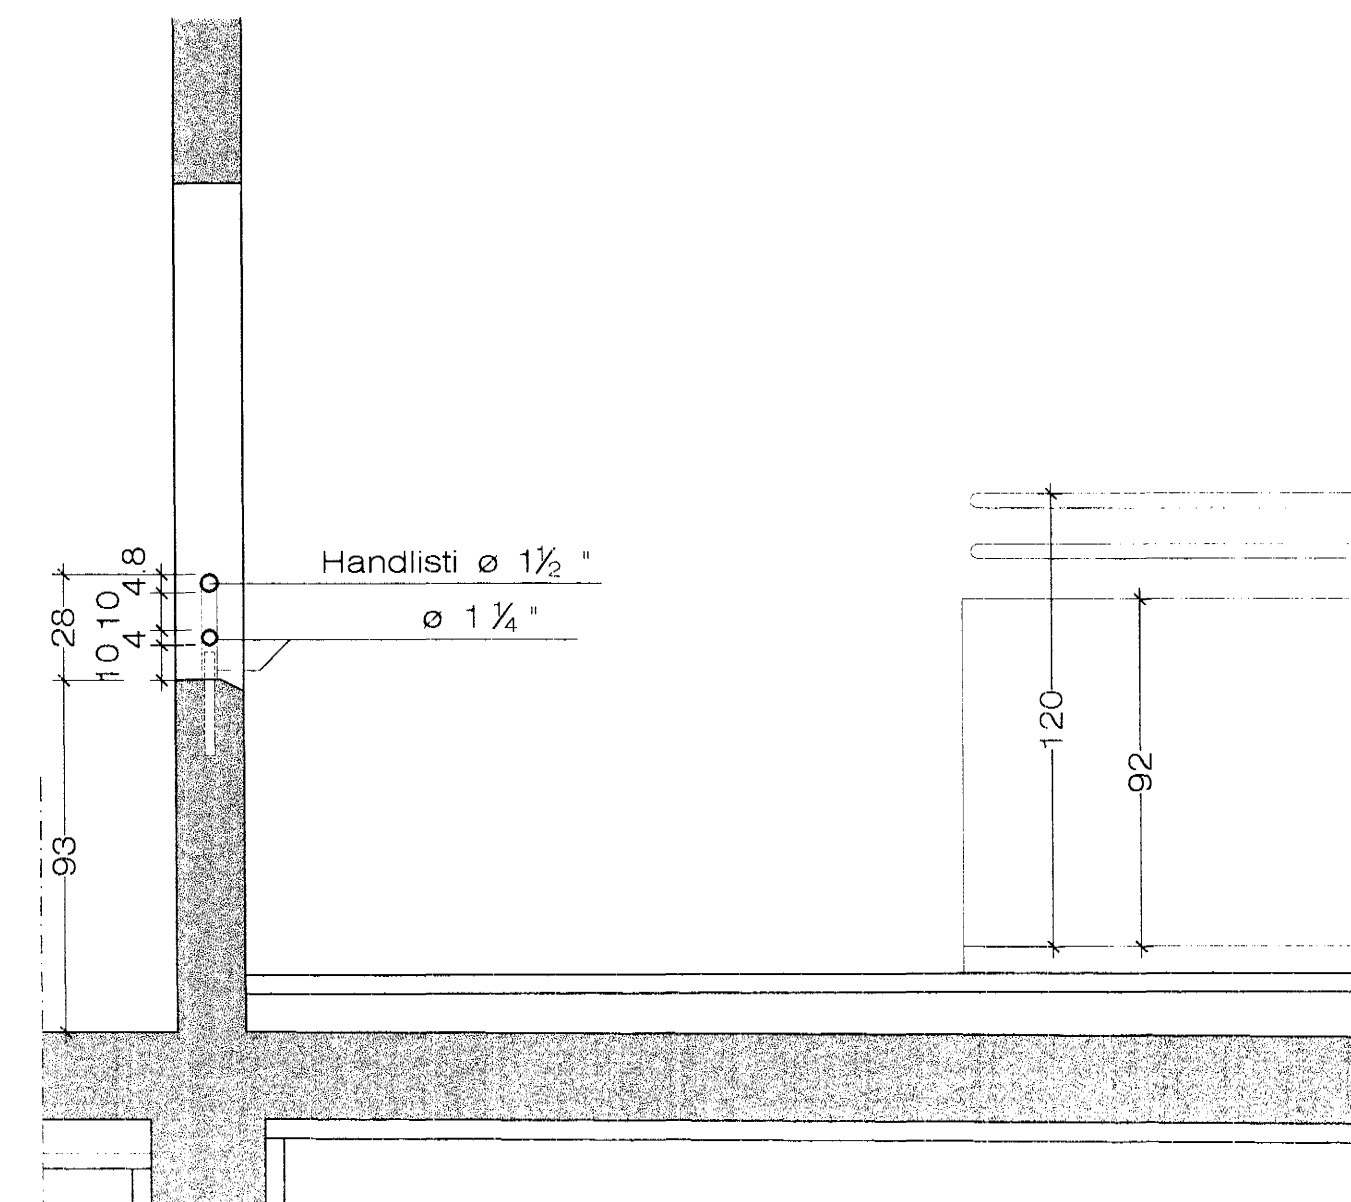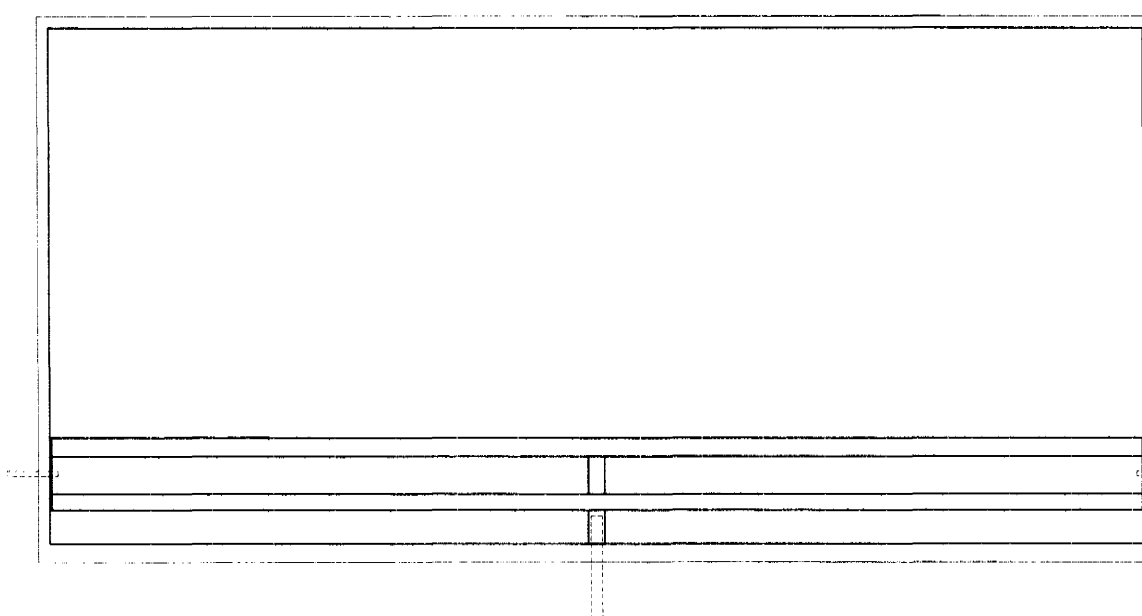

Handrið í götum á svalagangi. 1:20

Athuga skal öll mál nákvæmlega á staðnum áður en smíði hefst.

Sampykkt þann
29. NOV. 2004
Byggingafulltrúinn í Hafnarfirði
F.h. Sigurbjartur Halldórsson

Eskivellir 5 Hafnarfirði. Úthandrið.

VERK. NR. 276 DAGS. 8.-10.-2004 MÁL. 1:20 - 1:50
TEIKN. NR. 219 BREYTT.

JÓN GUÐMUNDSSON ARKITEKT
VINNUSTOFA SUDURLANDSBRAUT 16 REYKJAVÍK
SÍMI 552 5055