



HÚSTAFLA
 STÆRÐ: (650X800X205)
 TVÍSKIPTUR, MEÐ HÓLF FYRIR SMÁSPENNU
 3N ∠ 400/230V 50Hz

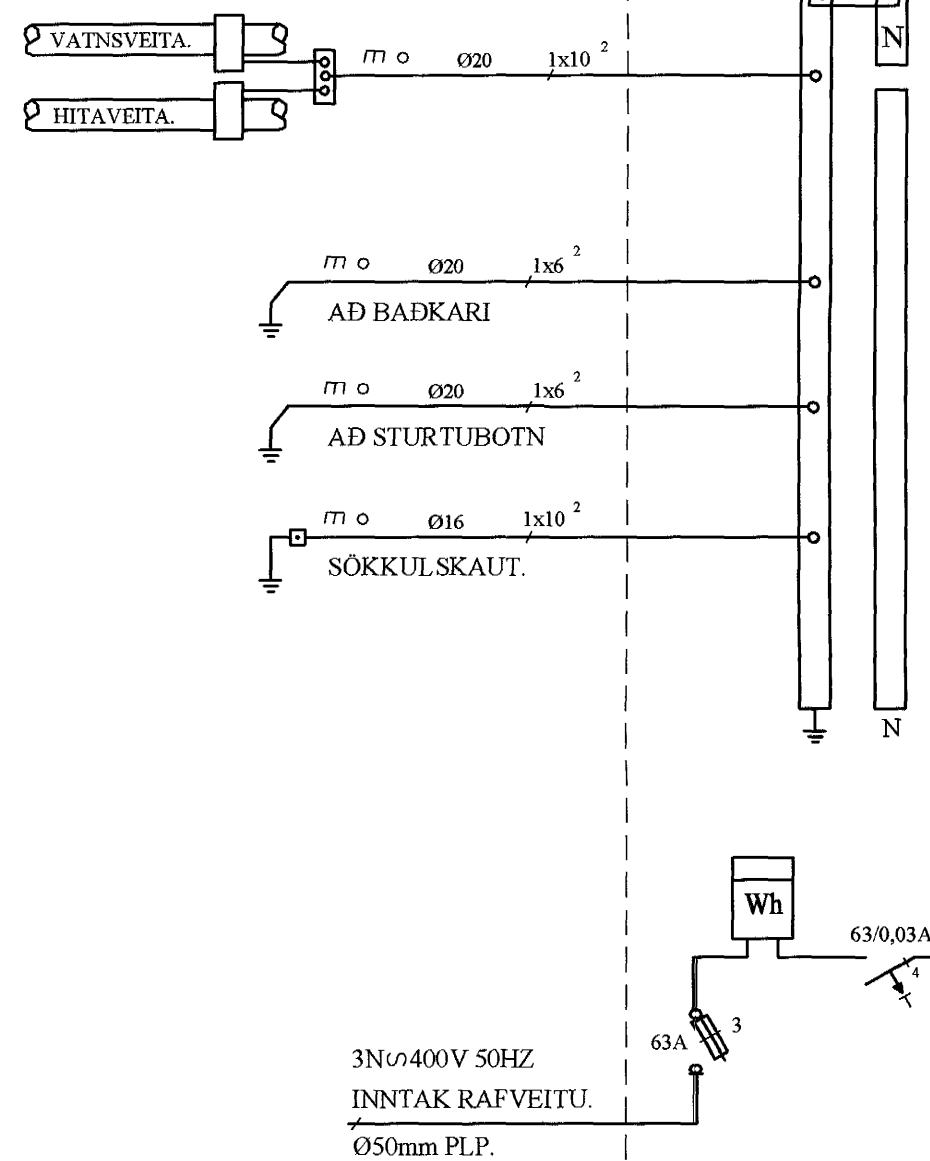

Gr.	Stærð	W	Ø	3	1,5 ²	4 ²	Ástæða
Gr. 1	25A	m	Ø20	3	4 ²		ELDAVÉL
Gr. 2	16A	m	Ø16	3	1,5 ²		ÖRBYLGJUOFN
Gr. 3	16A	m	Ø16	3	1,5 ²		UPPÞVOTTAVÉL
Gr. 4	16A	m	Ø16	3	1,5 ²		16A TENGILL Í BÚRI
Gr. 5	16A	m	Ø16	3	1,5 ²		ÞVOTTAVÉL
Gr. 6	16A	m	Ø16	3	1,5 ²		ÞURRKARI
Gr. 7	10A	m	Ø16	3	1,5 ²	X	SKÁLI OG ELDHÚS
Gr. 8	10A	m	Ø16	3	1,5 ²	X	STOFA OG BORÐSTOFA
Gr. 9	10A	m	Ø16	3	1,5 ²	X	HERBERGI, HJÓN OG SJÓNVARPSHOL
Gr. 10	10A	m	Ø16	3	1,5 ²	X	FÓT, HERBERGI OG BAD
Gr. 11	10A	m	Ø16	3	1,5 ²	X	ANDDYRI, HERBERGI OG BÚR
Gr. 12	10A	m	Ø16	3	1,5 ²	X	VS, GEYMSLA OG ÞVOTTUR
Gr. 13	10A	m	Ø16	5	1,5 ²	X	BÍLGEYMSLA, ÚTILJÓS OG TENGLAR F/JÓLALJÓS
Gr. 14	16A	m	Ø16	3	1,5 ²		LJÓSNEMI
Gr. 15	16A	m	Ø16	3	1,5 ²		16Amp TENGILL Í BÍLGEYMSLU
Gr. 16	10A	m	Ø16	3	1,5 ²		3FASA 16Amp TENGILL Í BÍLGEYMSLU
Gr. 17	10A	m	Ø16	3	1,5 ²		GÓLFHITAKISSTA
							TÖFLUTENGILL Í SMÁSPENNUHÓLFÍ DYRASÍMI, LOFTNETSMAGNARI OG FL.

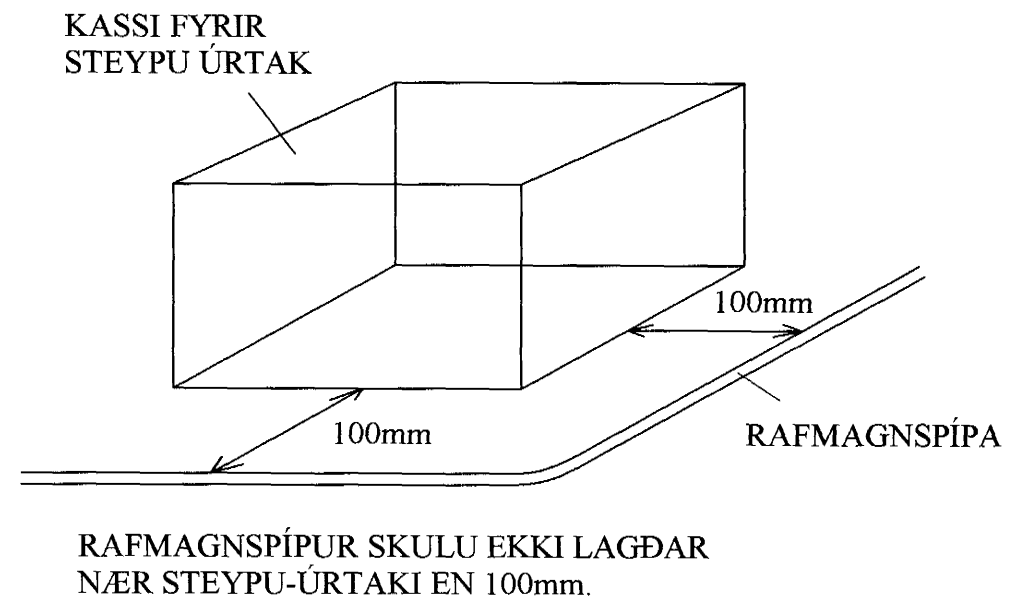

EINLÍNEMYND.
 MKV. ENGINN

SKÝRINGAR Á EINLÍNEMYND

- ① SPÓLUROFI STÝRIST AF LJÓSNEMA OG KLUKKU
- ② ROFI TIL AÐ TENGJA TENGLA FYRIR JÓLALJÓS FRAMHJÁ LJÓSNEMA OG KLUKKU.
- ③ ROFI TIL AÐ TENGJA ÚTILJÓS FRAMHJÁ LJÓSNEMA OG KLUKKU.

Byggingafultrúi Hafnarfjarðar
 Afgreitt þann
 13 JULI 2004
 H6

RAF MIDSTÖÐIN SF. HÖNNUN OG TÆKNIRÁÐGJÖF
FRAMNÉYSLI 10, KEYSJANESGA

VERKHEIT FURUVELLIR 18, HAFNARFYRÐI

HEITI TEIKNINGAR		EINLÍNEMYND		VERK NR.	04-304
				TEIKN. NR.	R- 04
HANNAÐ	GBG	TEIKNAD	ÓS	YPIRFARID	DAGS
					MÁI 2004
E-FLAÐNAHÖNNUNIR		SAMRÆMINGARHÖNNUNIR		KT.	
NR.	DAGS	BREYTING			