


RÚMMYND NEYSLUVATNS 1:50

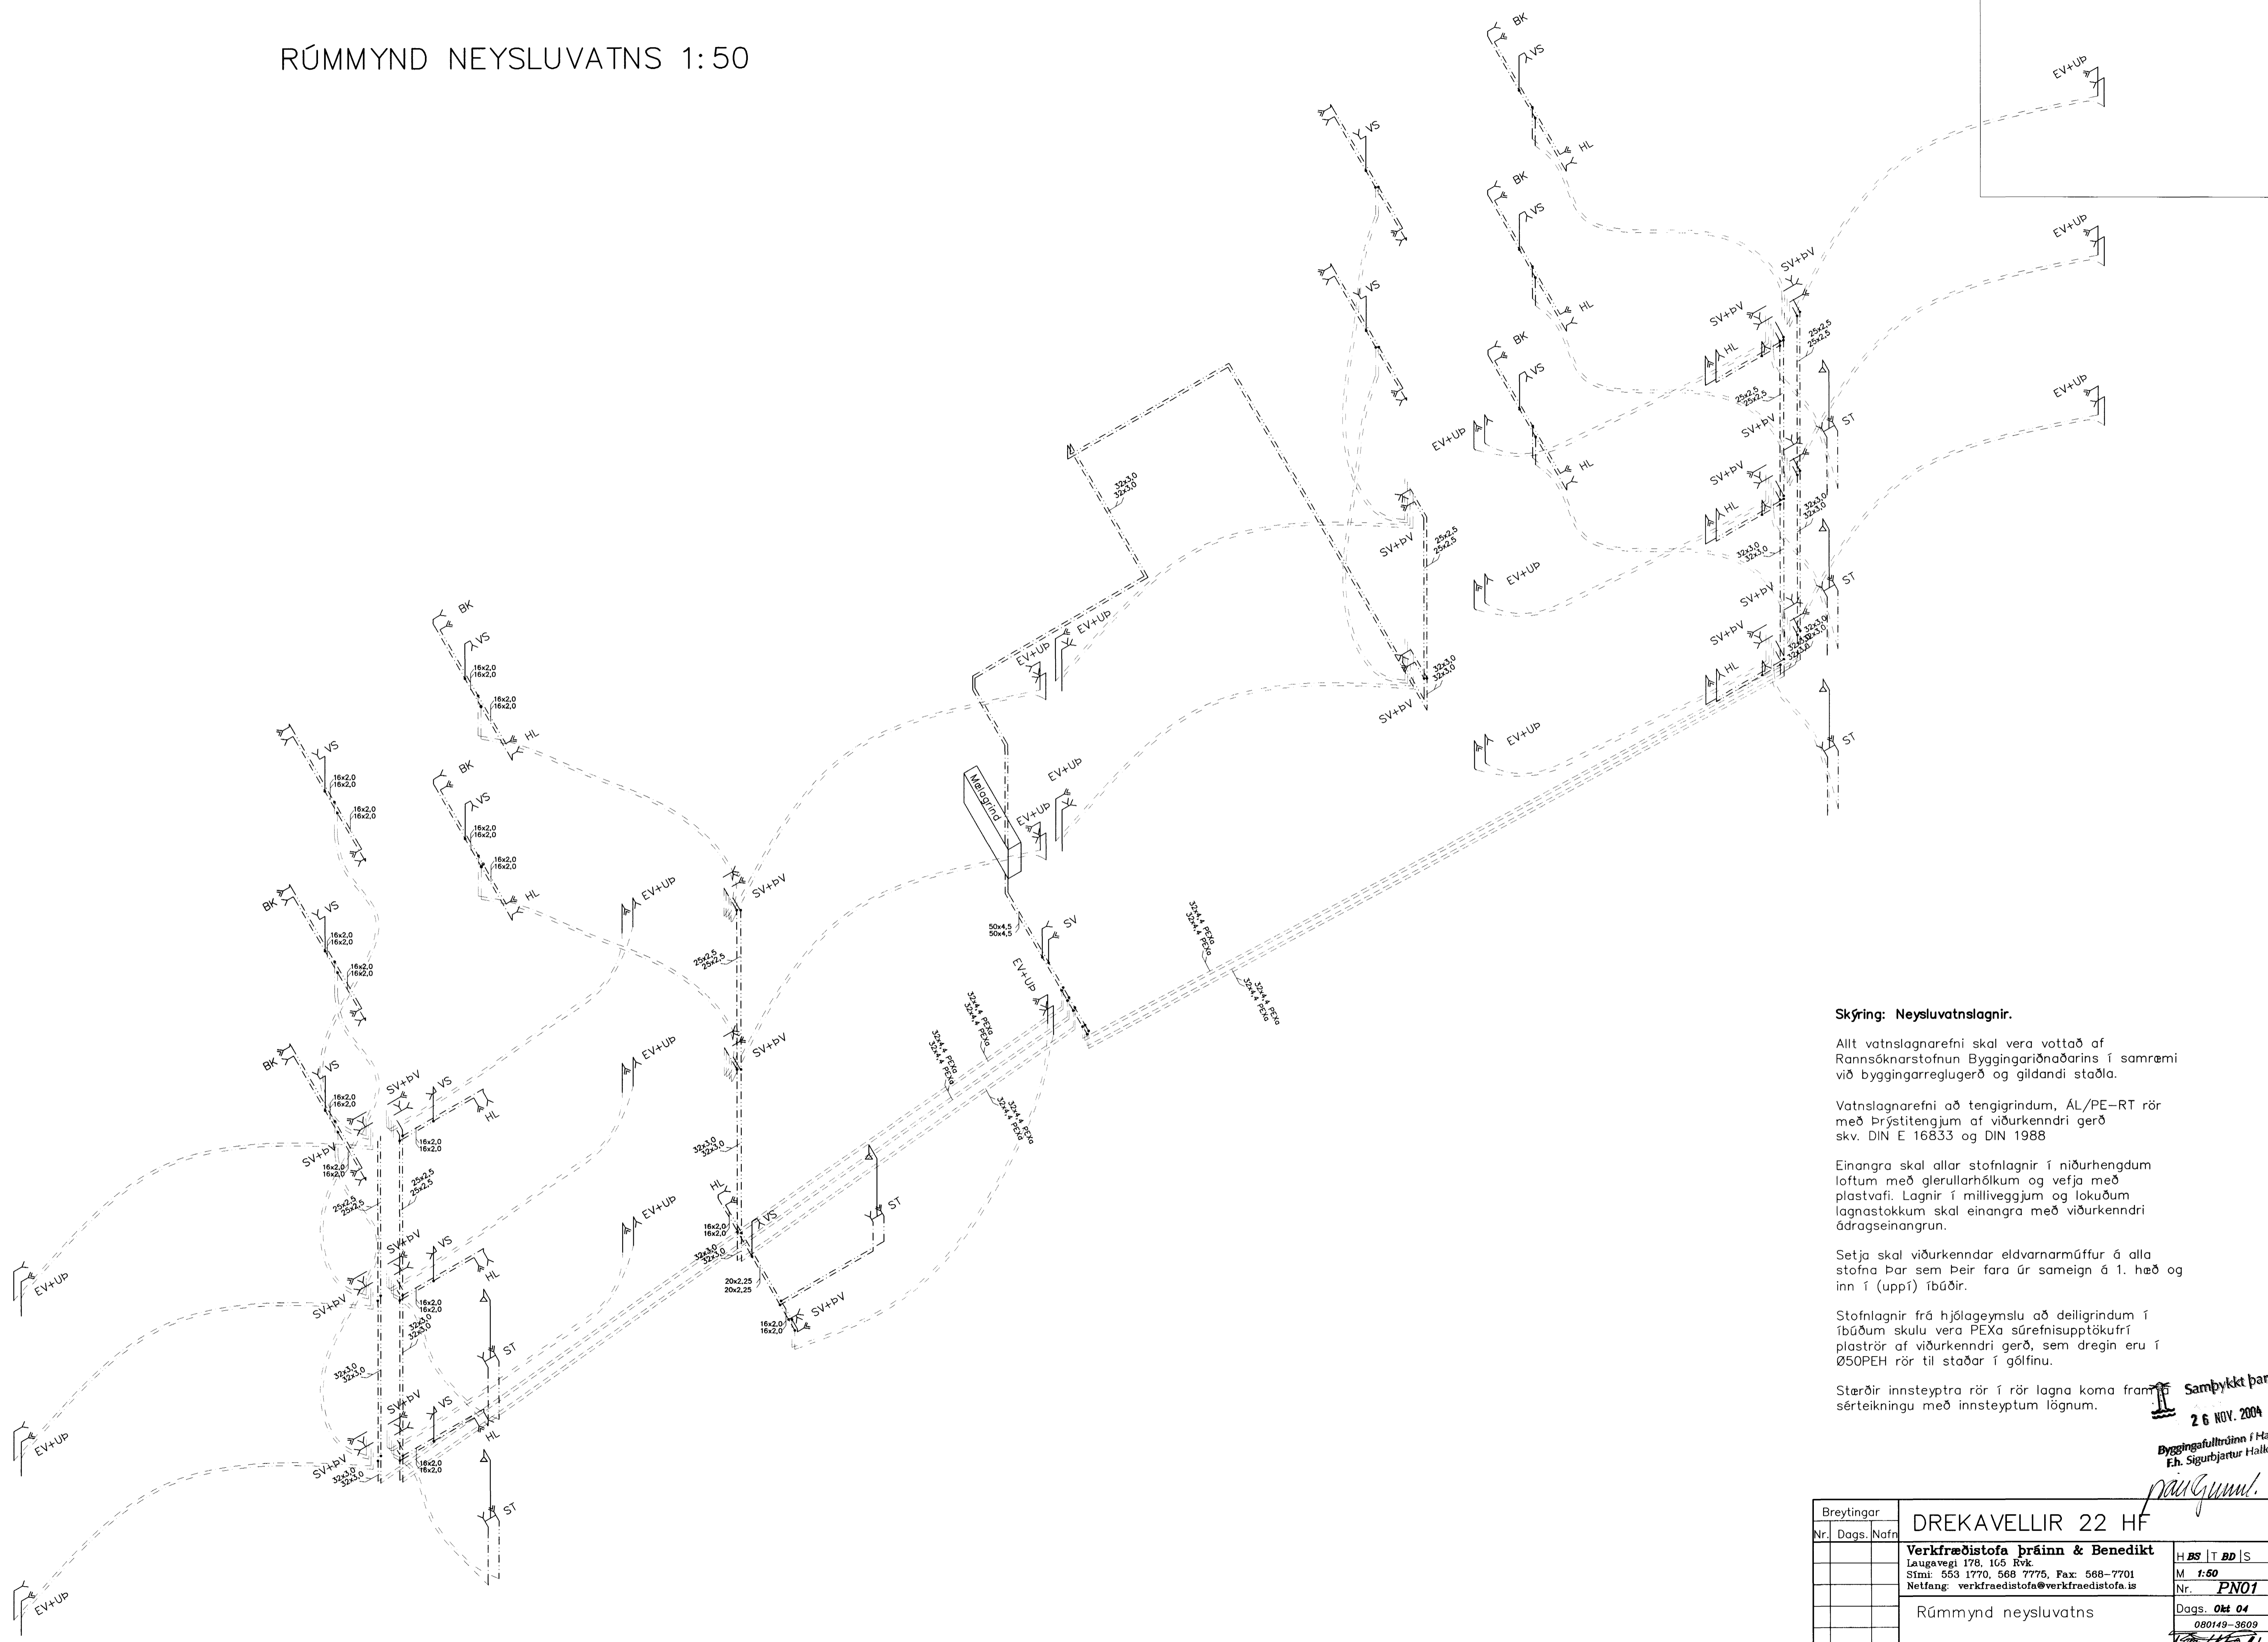

Skýring: Neysluvatnslagnir.

Allt vatnslagnarefni skal vera vottað af Rannsóknarstofnun Byggingariðnaðarins í samræmi við byggingarreglugerð og gildandi staðla.

Vatnslagnarefni að tengigrindum, AL/PE-RT rör með þrýstitungjum af viðurkenndri gerð skv. DIN E 16833 og DIN 1988

Einangra skal allar stofnlagnir í niðr hengdum loftum með glerullarhólkum og vefja með plastvafi. Lagnir í milliveggjum og lokuðum lagnastokkum skal einangra með viðurkenndri ádragseinangrun.

Setja skal viðurkenndar eldvarnarmúffur á alla stofna þar sem þeir fara úr sameign á 1. hæð og inn í (uppí) íbúðir.

Stofnlagnir frá hjólageymslu að deiligrindum í íbúðum skulu vera PEXa súrefnisupptökufri plaströr af viðurkenndri gerð, sem dregin eru í Ø50PEH rör til staðar í gólfinu.

Stærðir innsteypra rör í rör lagna koma frá sérteikningu með innsteyptum lögnum.

Samþykkt þann
26 NOV. 2004

Byggingafrulltrúinn í Hálfarfinði
Eh. Sigurbjartur Halldórsson

Þau Gunn.

| | | | |
|------------|-------------------|---------------------|--------------------|
| Breytingar | DREKAVELLIR 22 HF | | |
| Nr. | Dags. | Nafn | |
| | | | H BS T BD S |
| | | | M 1:50 |
| | | | Nr. PN01 |
| | | Rúmmynd neysluvatns | Dags. 04 04 |
| | | | 080149-3609 |