GRUNNMYND 1. HÆÐ 1:50

Framhald á teikningu P105

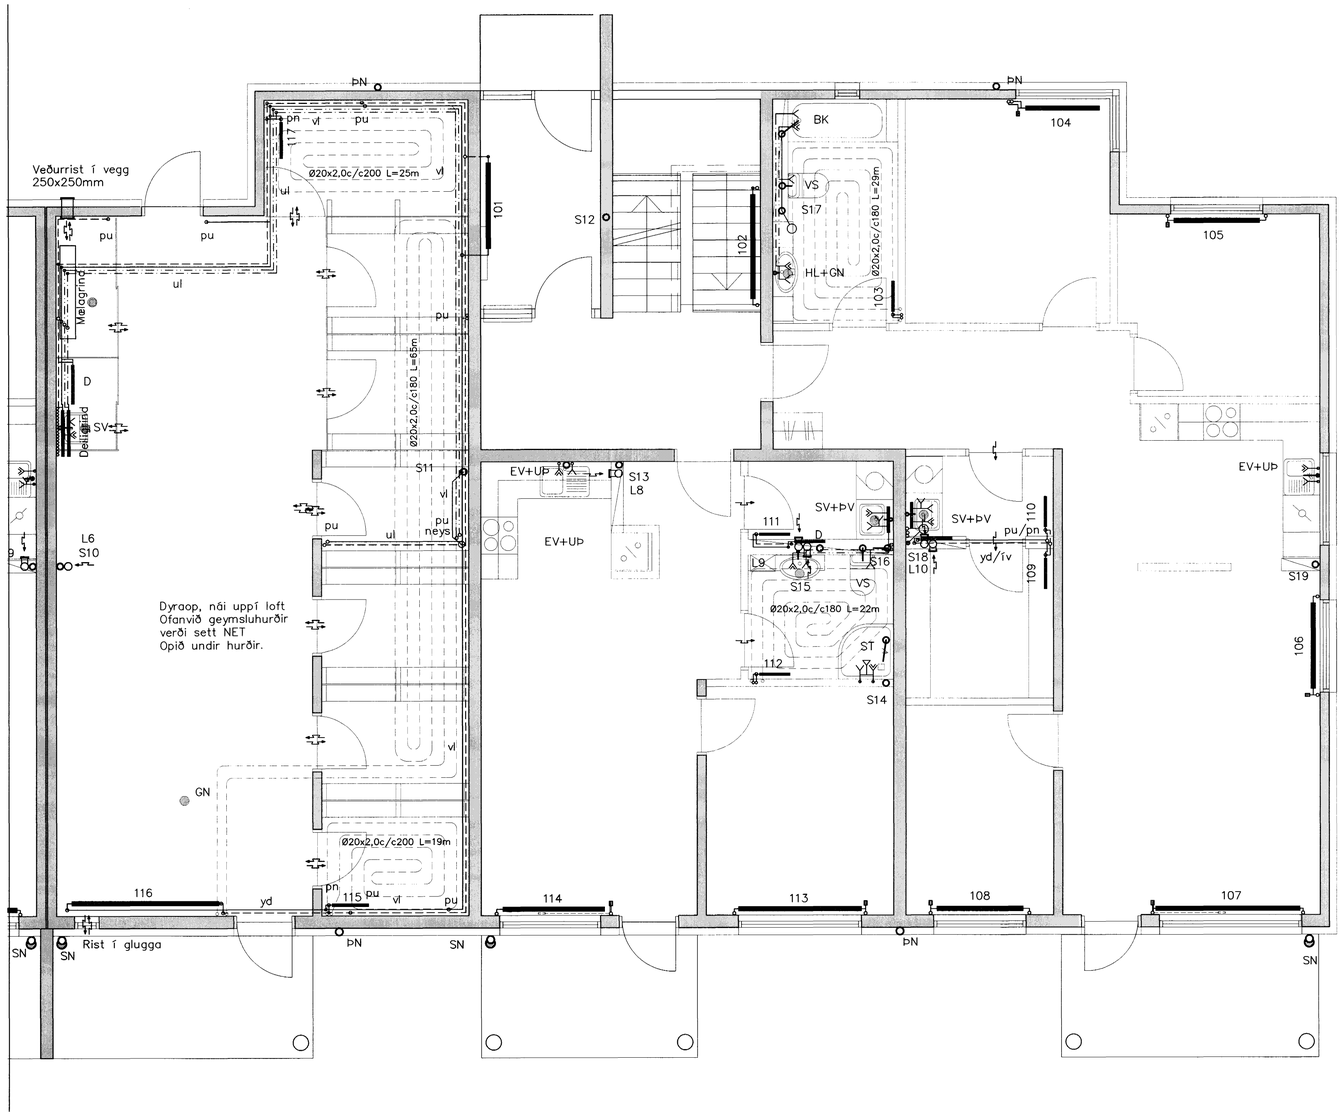

Framhald á teikningu P105

Lega lagna

áv:	á vegg	ud:	undir dyrum
ie:	í einangrun	ul:	undir lofti
ig:	í gólfrauf	vg:	við gólf
iv:	í veggrauf	vl:	við loft
pn:	pípa fer niður	yd:	yfir dyrum
pu:	pípa fer upp	yg:	yfir glugga

Loftflæði.

Samþykkt þann 26 NÓV. 2004
Byggingafulltrúinn í Hafnarfirði
F.h. Sigurbjartur Halldórsson

Breytingar			DREKAVELLIR 22 HF	
Nr.	Dags.	Nafn		
			Verkfræðistofa þráinn & Benedikt Laugavegi 178, 105 Rvk. Sími: 553 1770, 568 7775, Fax: 568-7701 Netfang: verkfraedistofa@verkfraedistofa.is	H BS | T BD | S M 1:50 Nr. P106 Dags. Okt 04 080149-3609
			lagnir inni	