
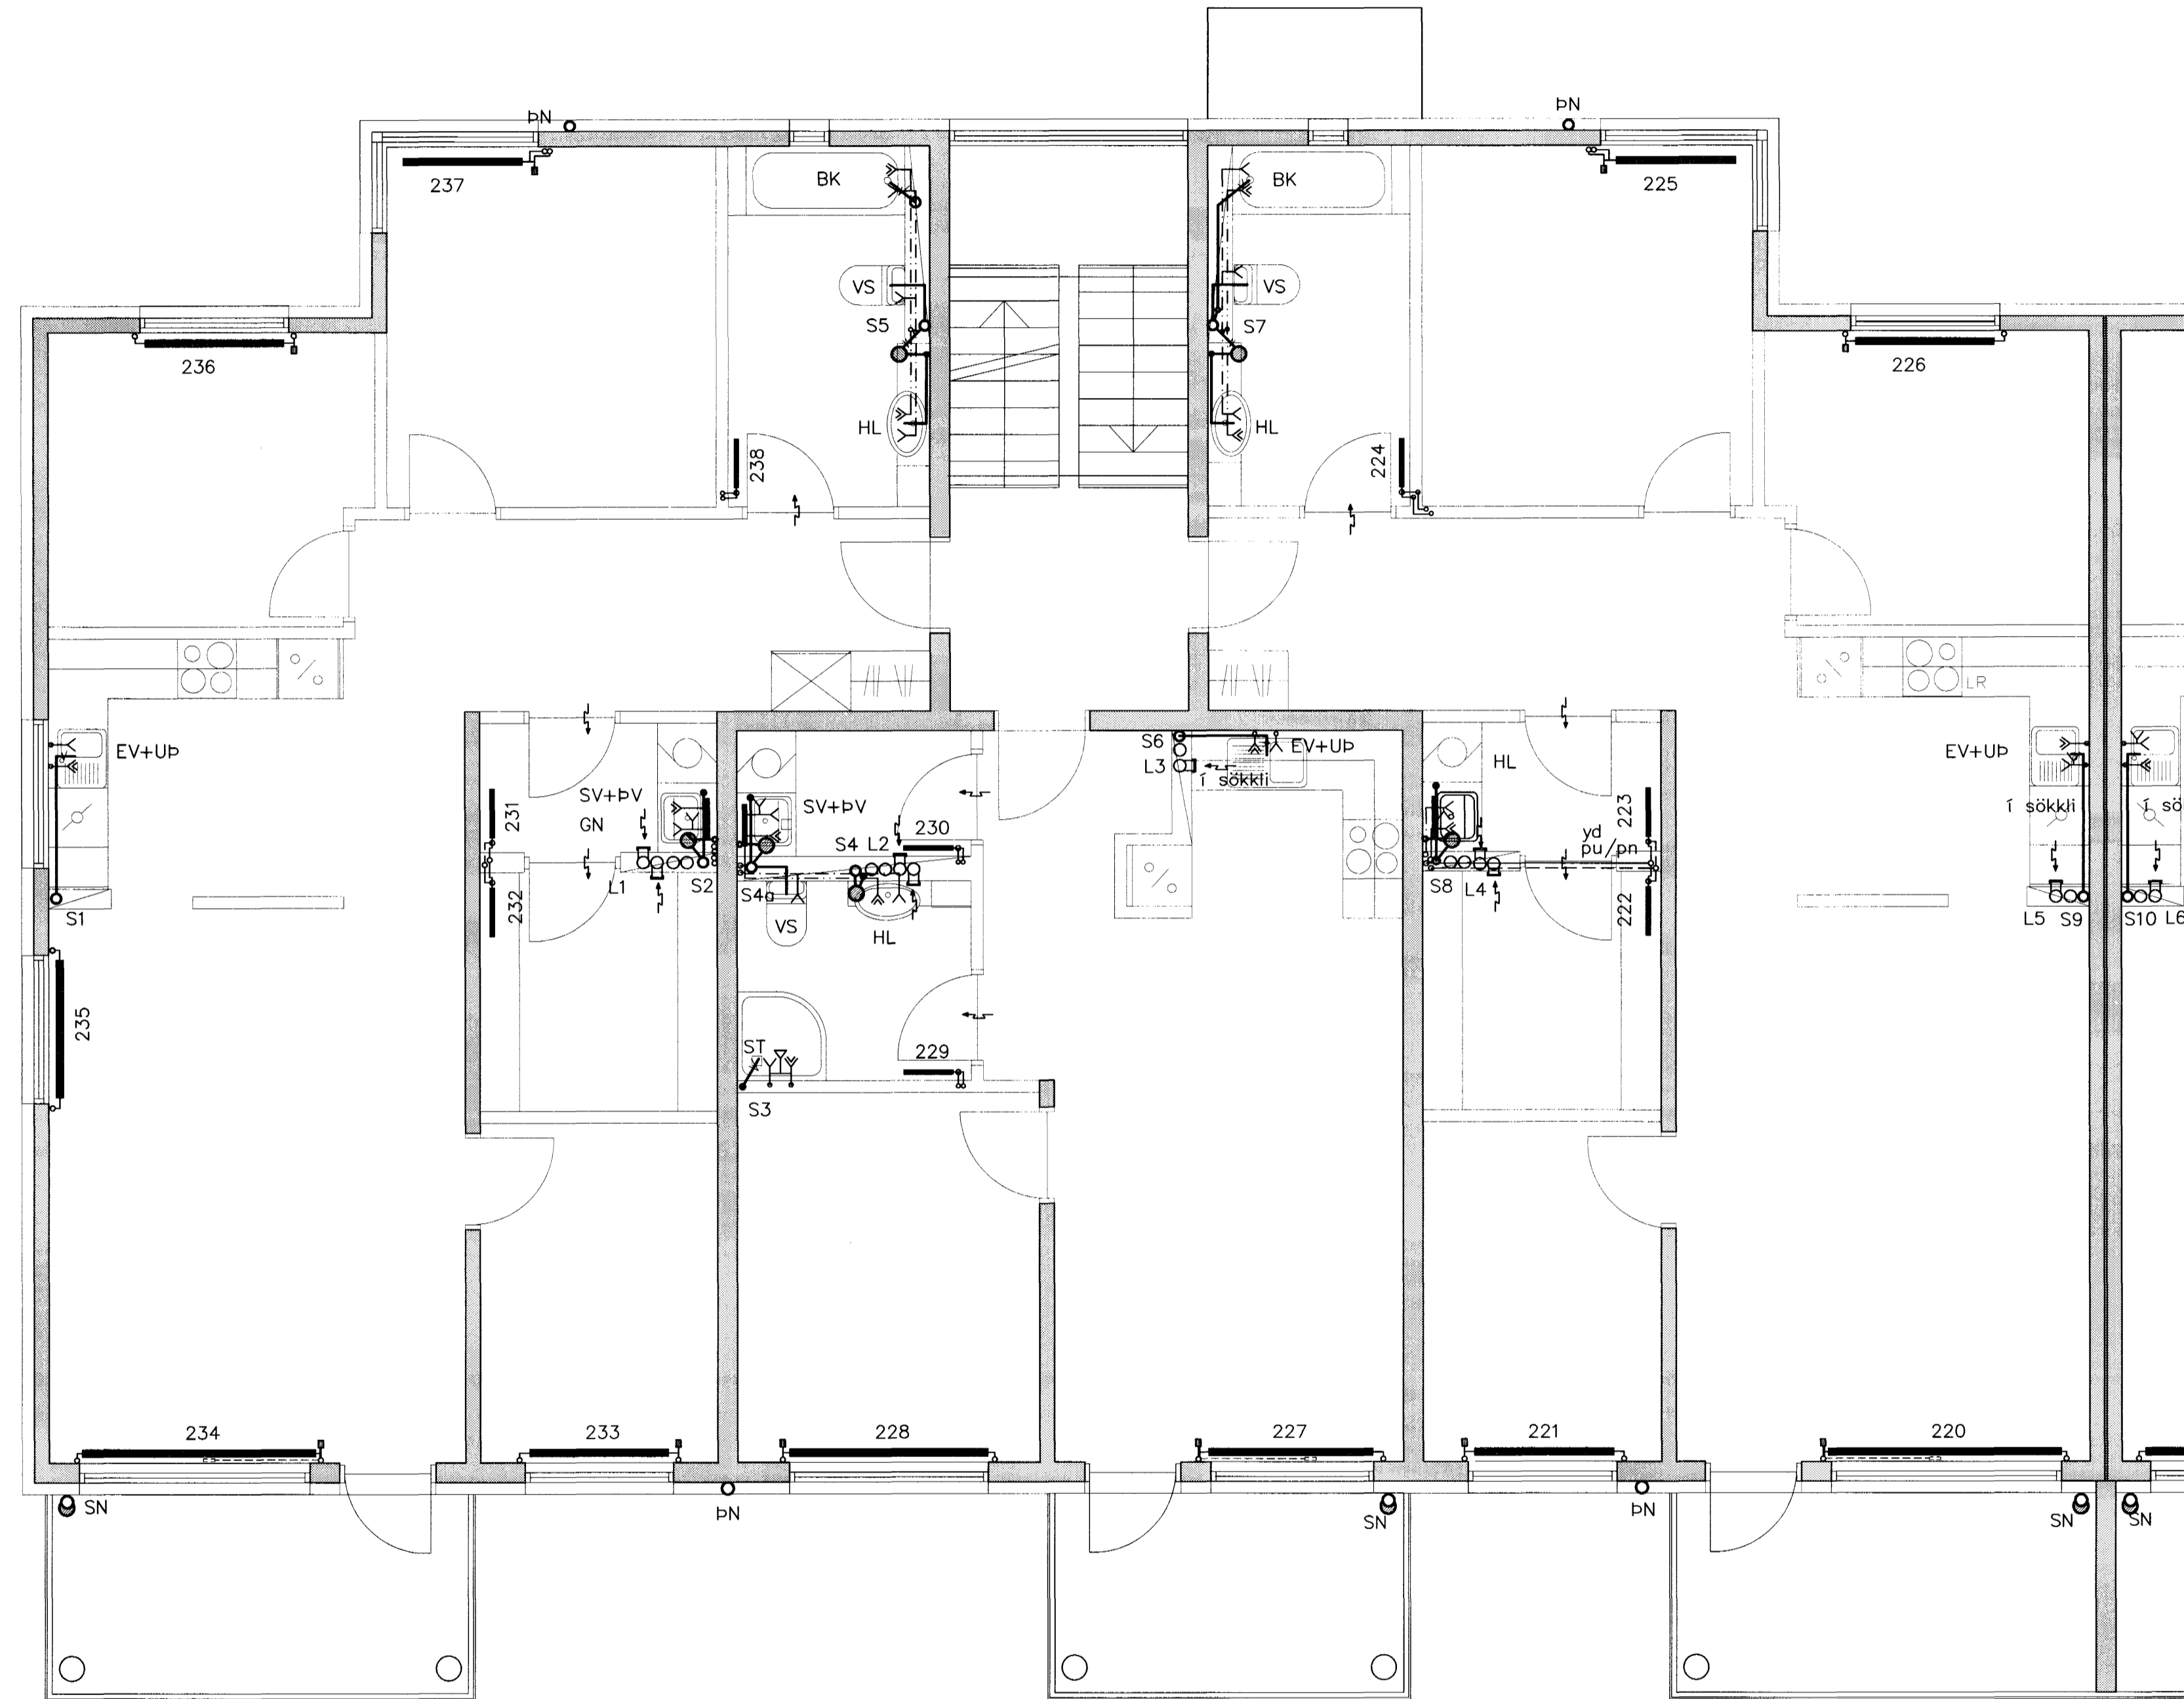



GRUNNMYND 2. HÆÐ 1:50

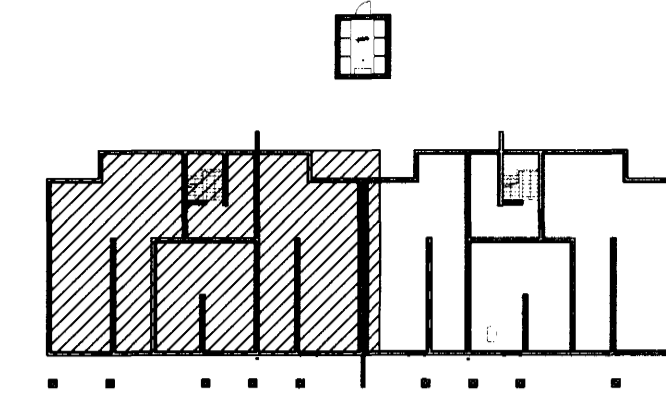

Framhald á teikningu P204

Lega lagna

- áv: á vegg
- ie: í einangrun
- ig: í gólfrauf
- iv: í veggrauf
- pn: pípa fer niður
- pu: pípa fer upp
- ud: undir dyrum
- ul: undir lofti
- vg: við gólf
- vl: við loft
- yd: yfir dyrum
- yg: yfir glugga
- Loftflæði.

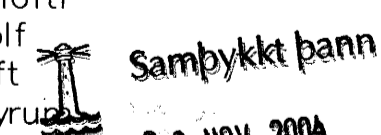 **Samþykkt þann**
26 NOV. 2004
 Byggingafulltrúi / Hafnarfróði
 P.h. Sigurbjartur Halldórsson

Breytingar			DREKAVELLIR 22 HF
Nr.	Dags.	Nafn	
			Verkfræðistofa Þráinn & Benedikt Laugavegi 178, 105 Rvk. Sími: 553 1770, 568 7775, Fax: 568-7701 Netfang: verkfræðistofa@verkfræðistofa.is
			HBS T BD S M 1:50 Nr. P203 Dags. 04 04 080149-3608
			Iagnir inni 