GRUNNMYND 3. HÆÐ 1:50

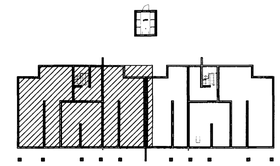

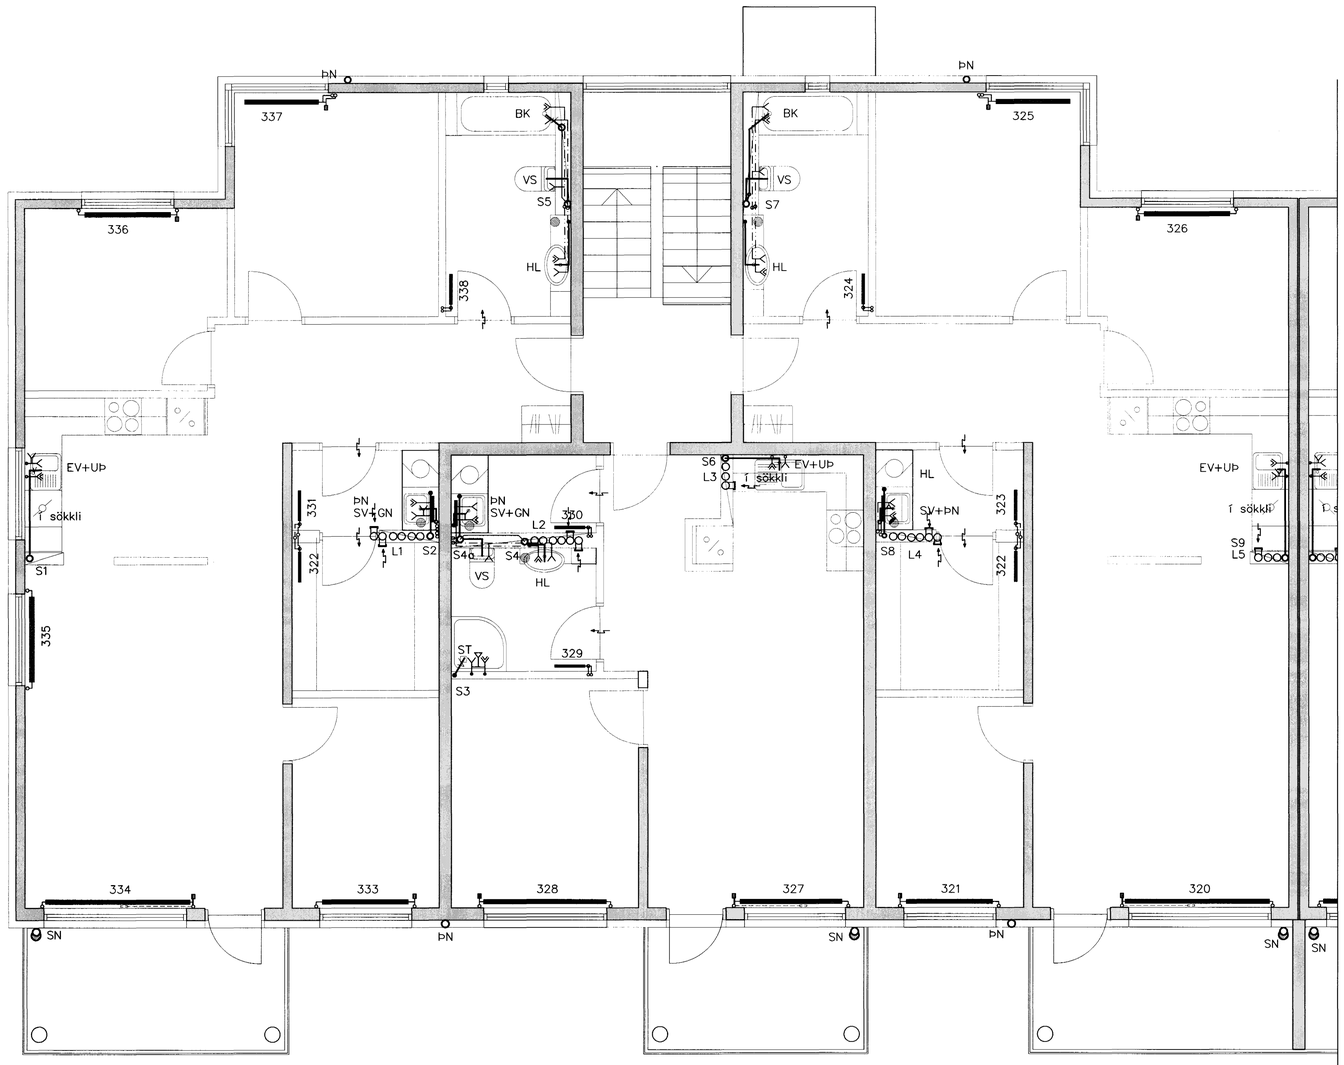

Framhald á teikningu P304

Lega lagna

áv:	á vegg	ud:	undir dyrum
ie:	í einangrun	ul:	undir lofti
ig:	í gólfrauf	vg:	við gólf
iv:	í veggrauf	vl:	við loft
pn:	pípa fer niður	yd:	yfir dyrum
pu:	pípa fer upp	yg:	yfir glugga

→ Loftflæði.

Samþykkt þann 26 NOV. 2004
Byggingafulltrúinn í Hafnarfirði
F.h. Sigurbjartur Halldórsson

Breytingar			
Nr.	Dags.	Nafn	

DREKAVELLIR 22 HF

Verkfræðistofa þráinn & Benedikt
Laugavegi 178, 105 Rvk.
Sími: 553 1770, 568 7775, Fax: 568-7701
Netfang: verkfraedistofa@verkfraedistofa.is

H BS | T BD | S
M 1:50
Nr. P303
Dags. Okt 04
080149-3609

lagnir inni