



GRUNNMYND 3. HÆÐ 1:50

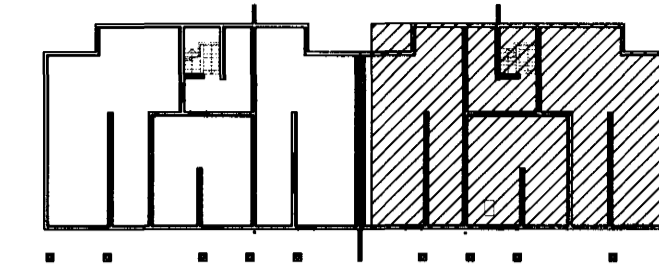

Framhald á teikningu P303

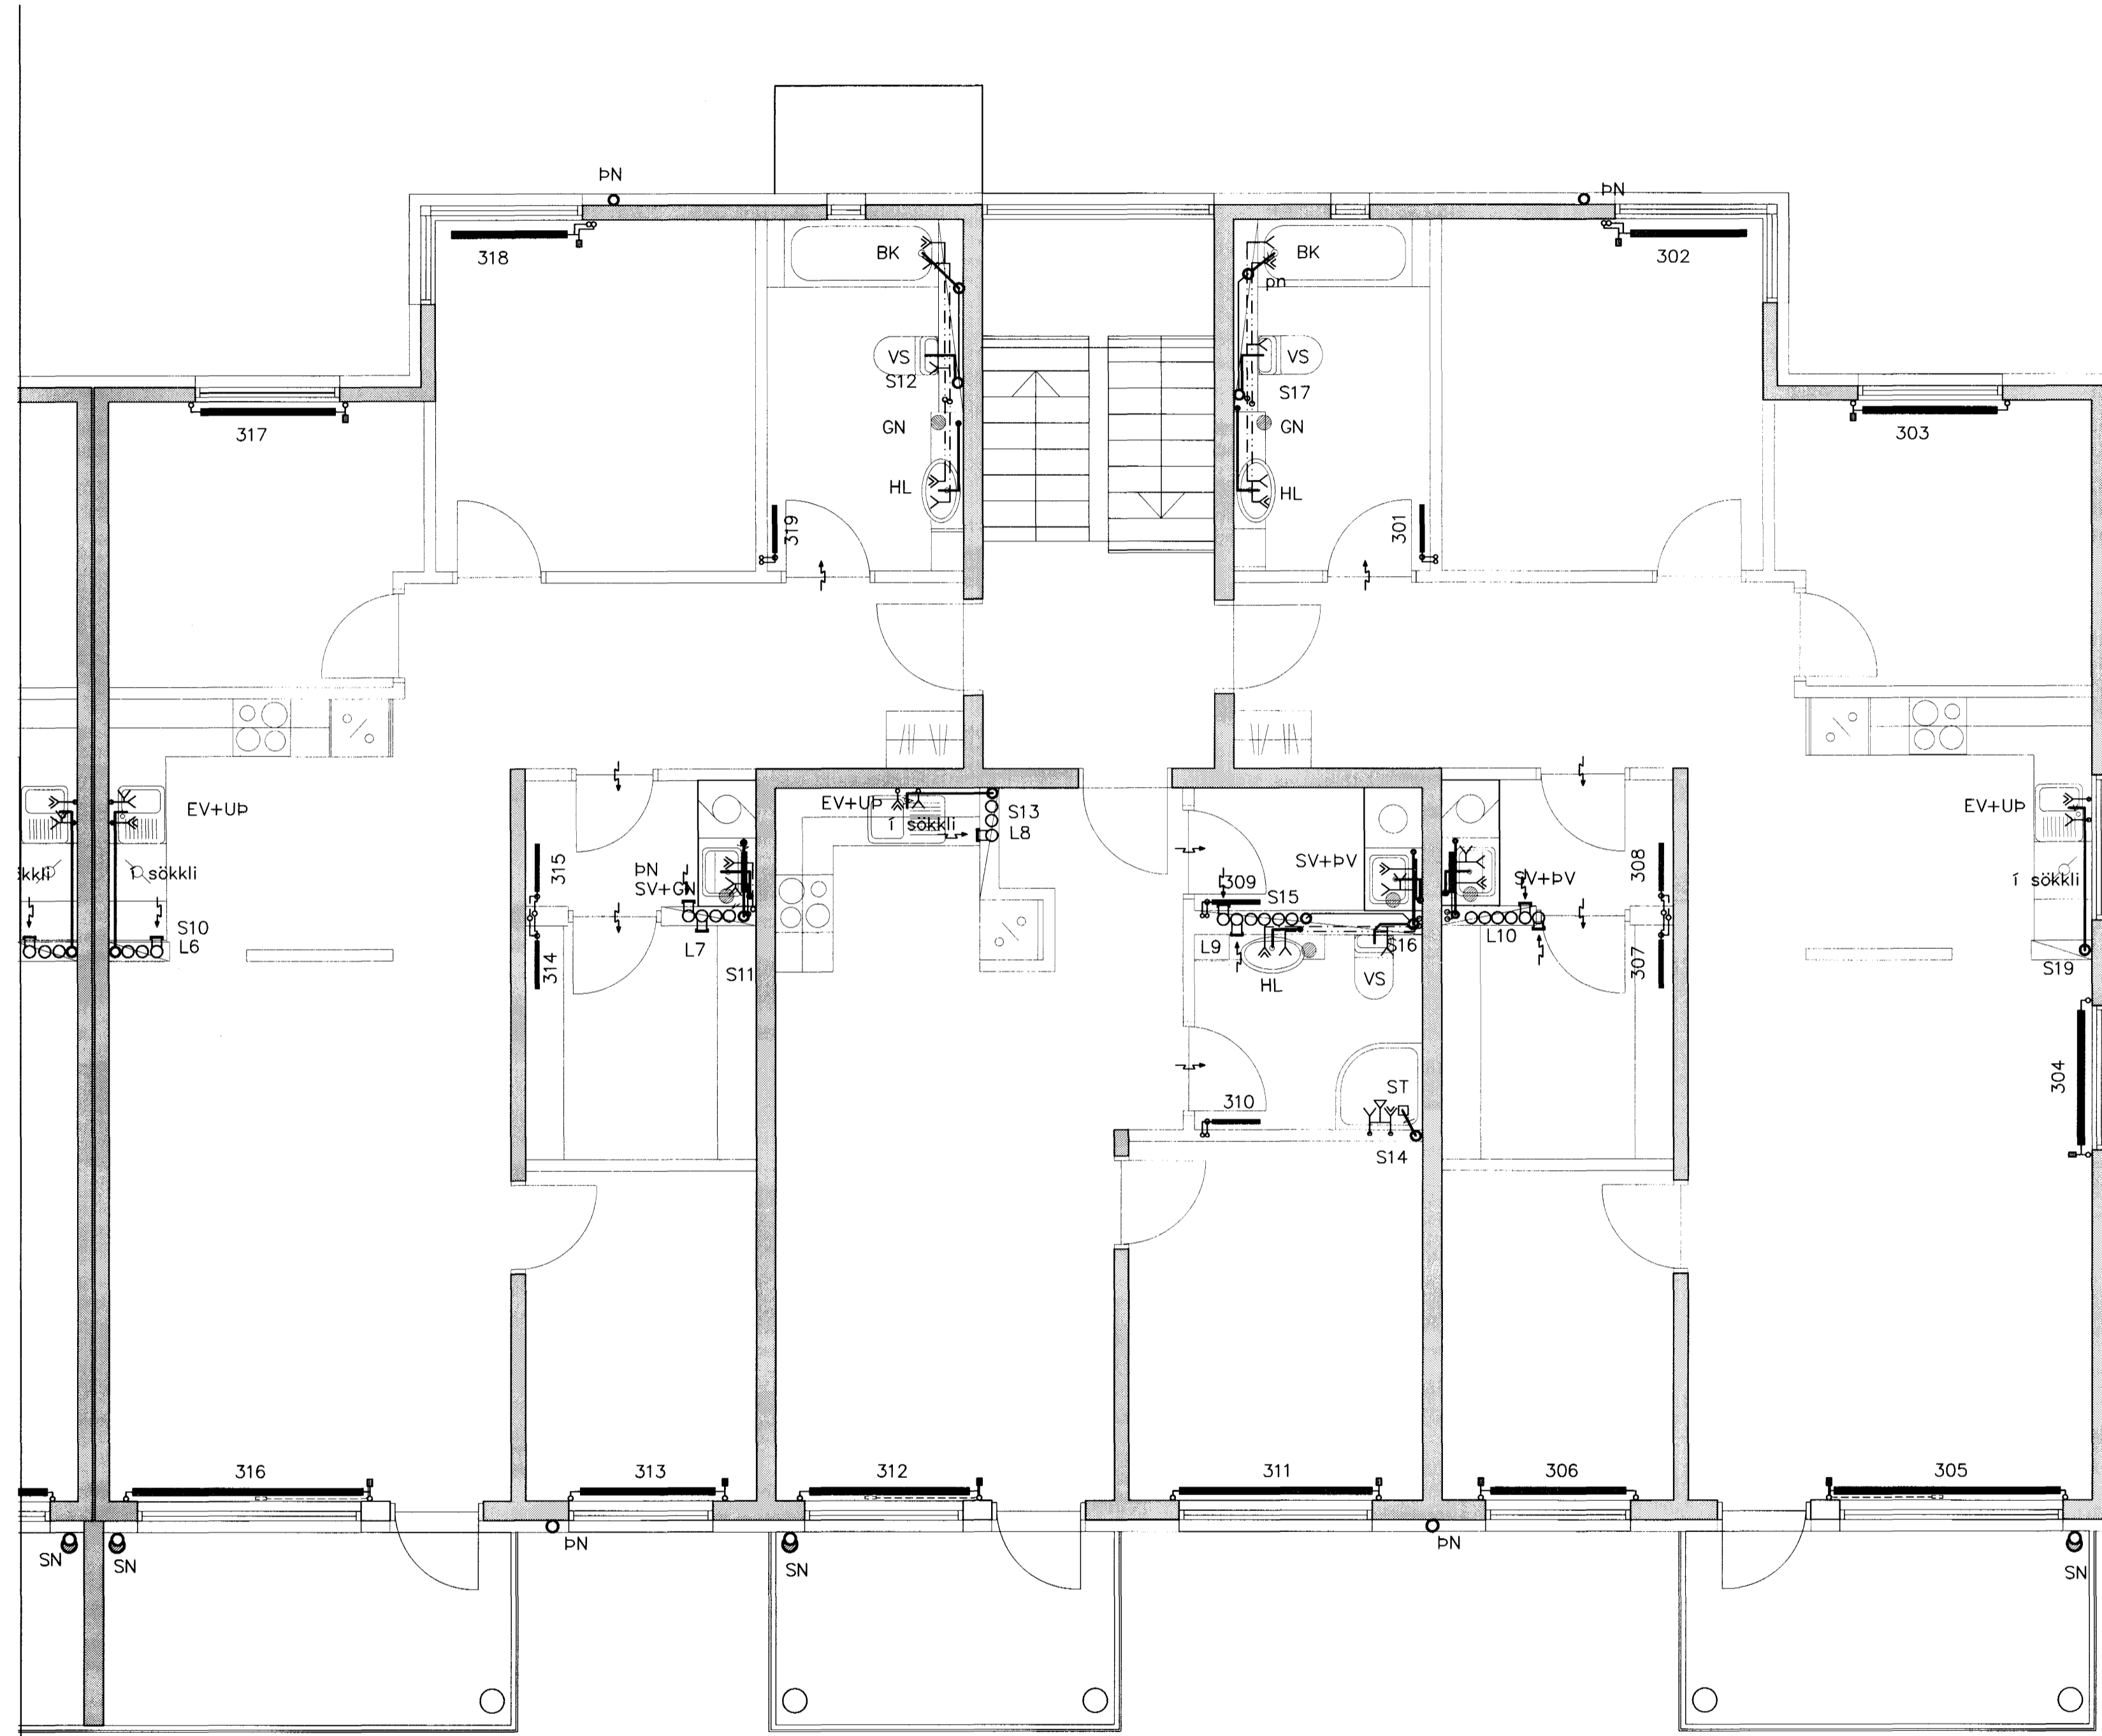

Legu lagna

- óv: á vegg
 - ie: í einangrun
 - ig: í gólfrauf
 - iv: í vegggrauf
 - pn: pípa fer niður
 - pu: pípa fer upp
 - ud: undir dyrum
 - ul: undir lofti
 - vg: við gólf
 - vl: við loft
 - yd: yfir dyrum
 - yg: yfir glugga
- Loftflæði.

26 NOV. 2004

Byggingafrúnn í Hafnarfirði
F.h. Sigurbjartur Halldórsson

Sigurbjartur Halldórsson

Breytingar			DREKAVELLIR 22 HF	
Nr.	Dags.	Nafn	Verkfræðistofa þráinn & Benedikt	H BS T BD S
			Laugavegi 178, 105 Rvk.	M 1:50
			Sími: 553 1770, 568 7775, Fax: 568-7701	Nr. P304
			Netfang: verkfrædistofa@verkfrædistofa.is	Dags. 04 04
			lagnir inni	080149-3E09